


1.NADZEMNÍ PODLAŽÍ

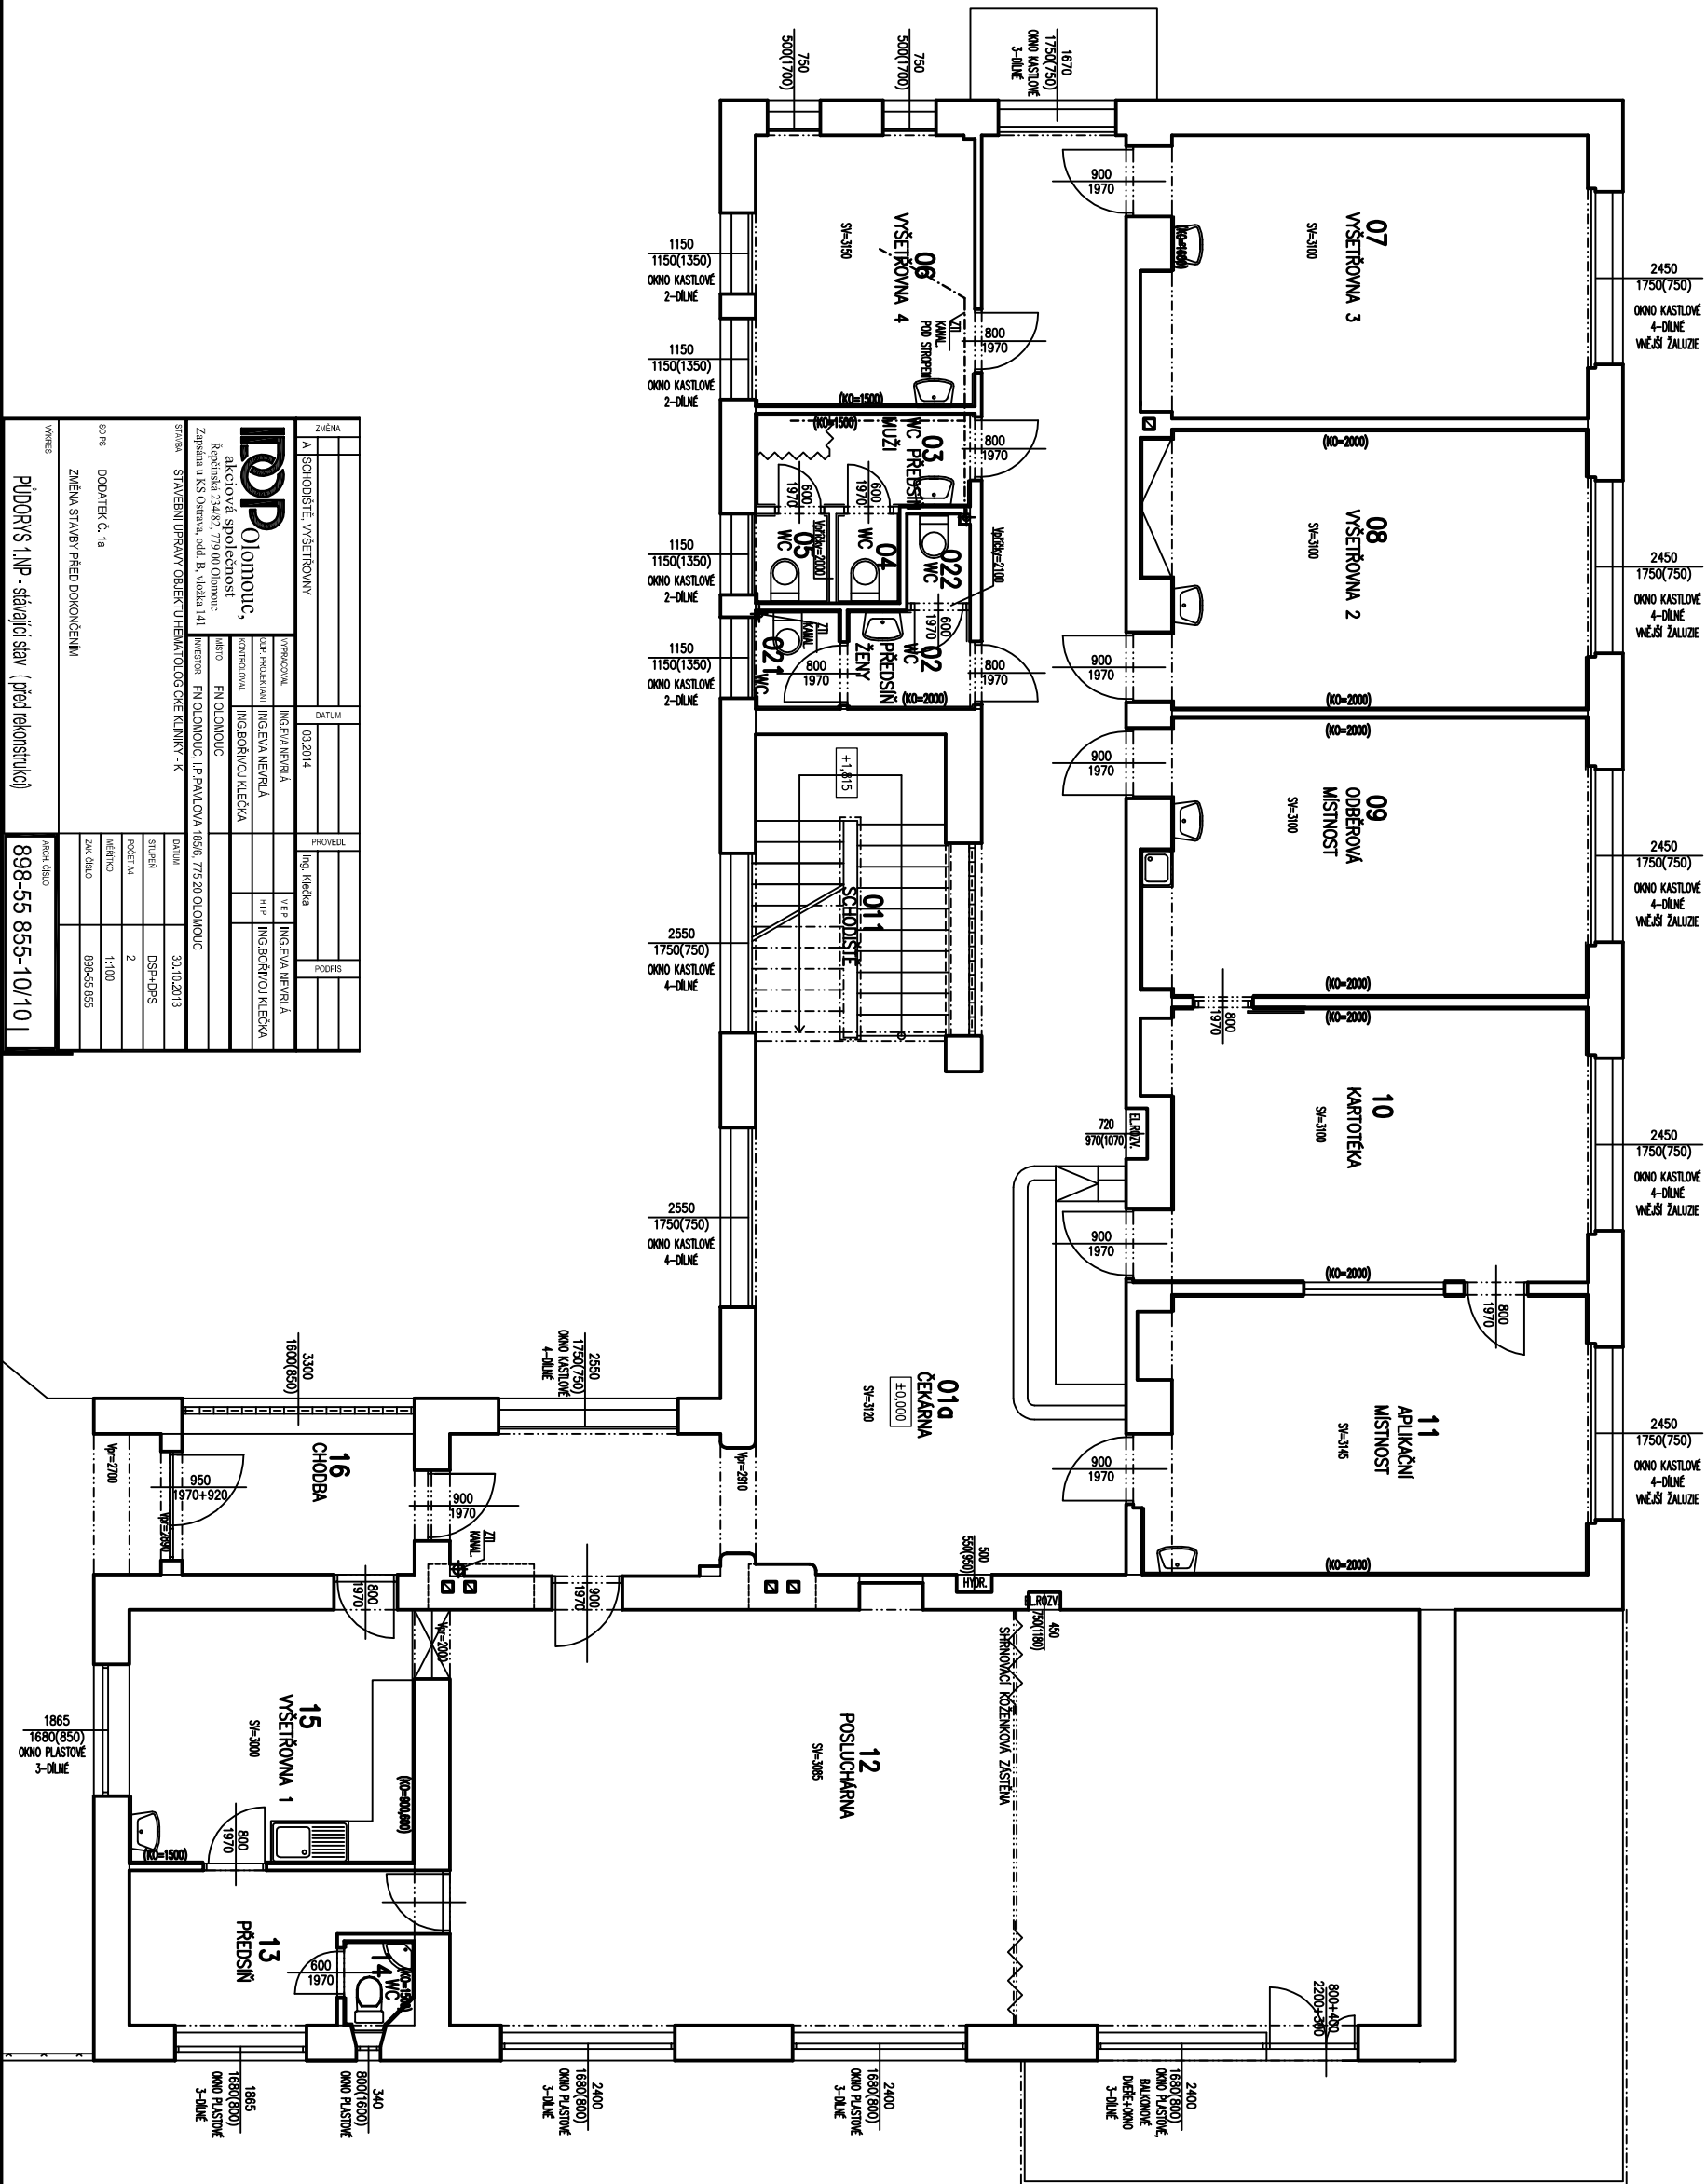

JMÉNO		PROJEKT	
A. SCHODIŠTĚ, VŠETŘOVNÝ		Ing. Křeček	
03.2014		PODPIS	
VYPRACOVAL		INGEJIA NEVILÁ	
SOB. PROJEKTOVÁ		INGEJIA NEVILÁ	
KONTROLOVAL		HIP	
MÍSTO		INGEJIA NEVILÁ	
PRACOVNÍK		INGEJIA NEVILÁ	
STAVBA		30.10.2013	
STAVBA		DOP. DPS	
DODATEK č. 1a		2	
ZMĚNA STAVBY PŘED DOKONČENÍM		1:100	
VÝKRES		898-55 855	
PŮDORIS 1.NP - stávající stav (před rekonstrukcí)		898-55 855-10/101	