


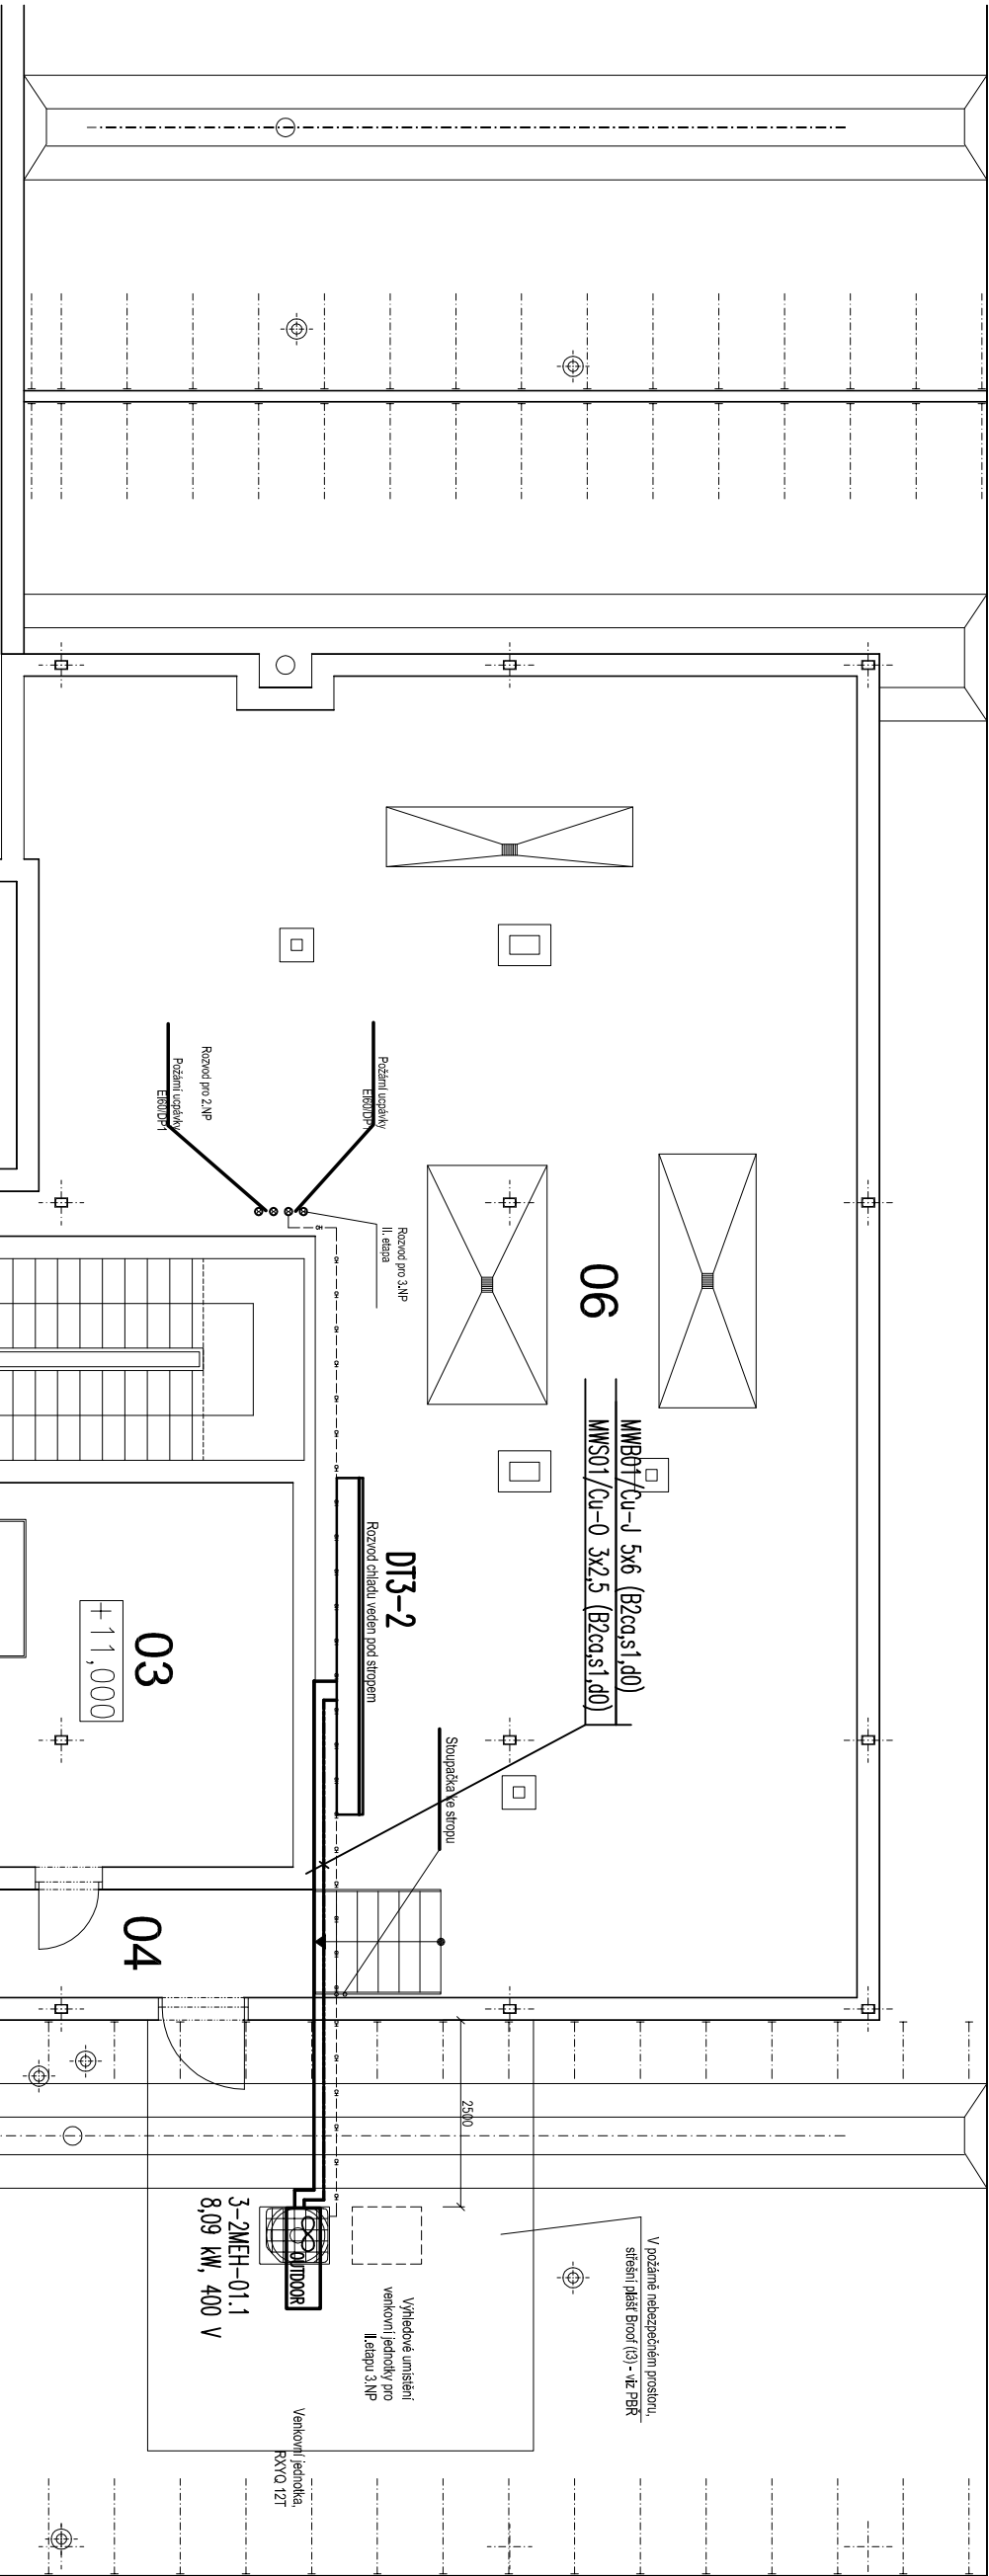

Venkovní VZT jednotka-2x RXYQ12T, 8,09 kW, 400 V, 50 Hz, 3f, max. dop. jistič 32A (C)

Docimazovani O.N.I. I. Crkpa Durova D

(nemato - onkologická klinika)

SILNOPROUDA ELEKTROTECHNIKA

--

JE TECHNICKÁ ZPRÁVA

VYPRÁGOVAL		Milan Vician	
KONTROLOVAL		Milan Vician	
INVESTOR	FN Olomouc, I.P.Pavlova 185/6, Olomouc		
Dochtařování 3.NP - I. etapa - budova L (hemato - onkologická klinika) SILNOPROUDÁ ELEKTROTECHNIKA		MĚŘÍTKO	1:100
		DATUM	3/2017
		STUPEŇ	DPS
PŮDORYS 5.NP		Č.KOPIE	
		Č.VÝKRESU	D.1.4.2.5