


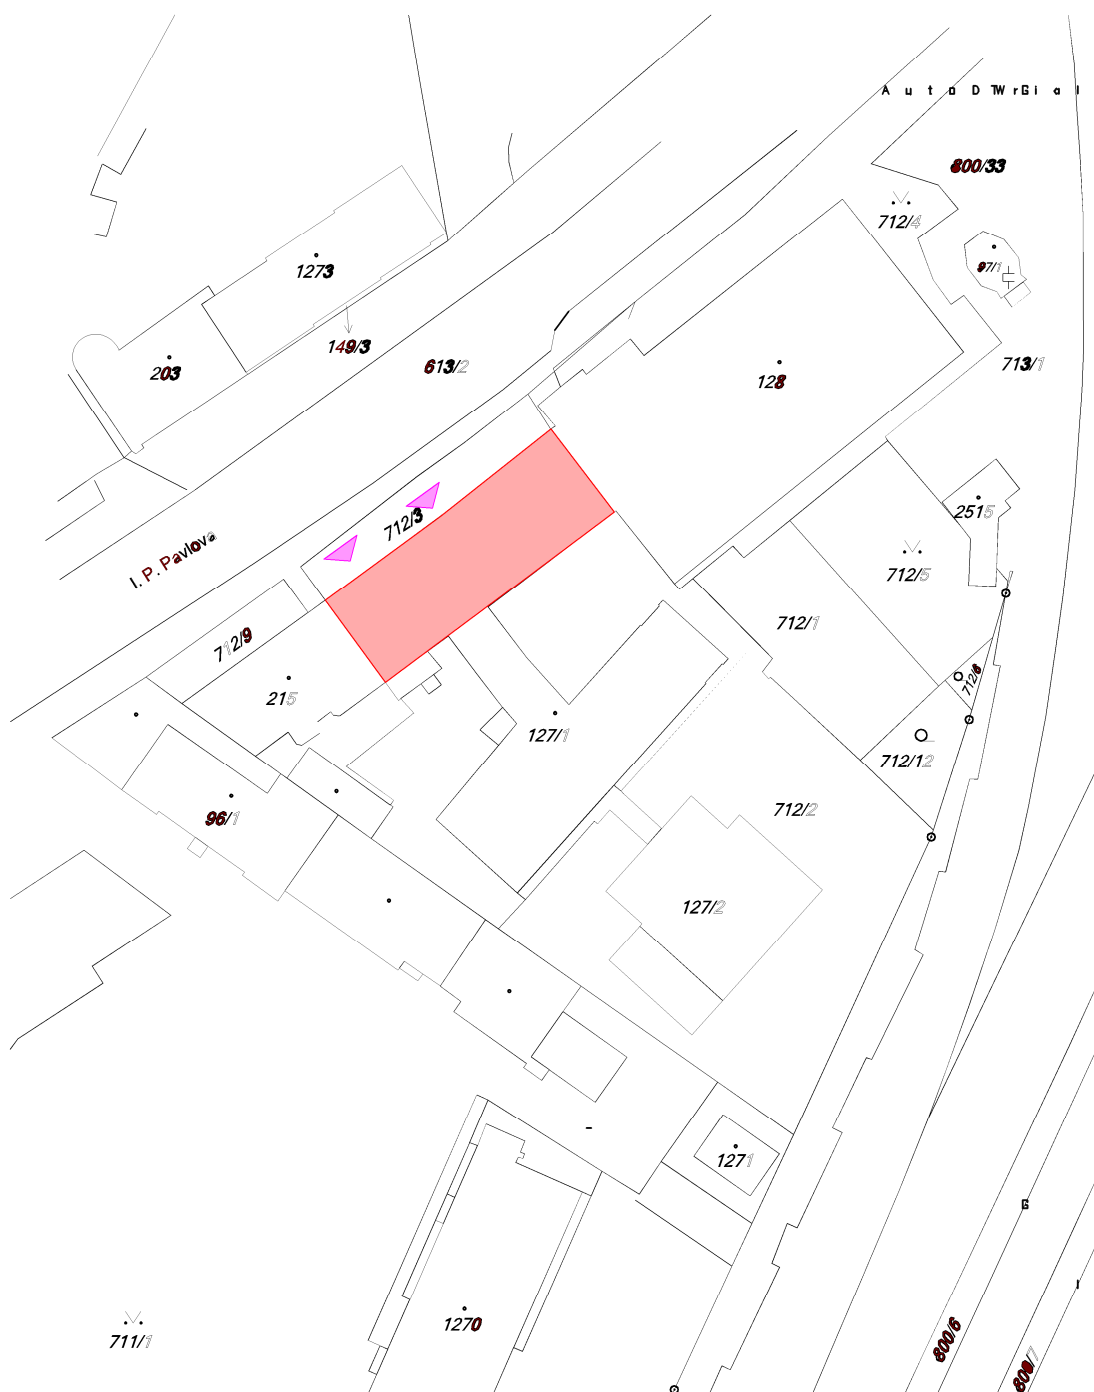

VYPRACOVAL: Ing. Pavel Malínek	ZOD. PROJEKTANT: Ing. Pavel Malínek	TECH. KONTROLA: Ing. Pavel Malínek	 ing. Pavel MALÍNEK Jakoubka ze Stříbra 44, OLOMOUC IČ 46616373	
INVESTOR: Fakultní nemocnice Olomouc, I.P.Pavlova 6, Olomouc 775 20 IČO:00098892			FORMÁT:	A4
AKCE: STAVEBNÍ ÚPRAVY NEUROLOGIE BUDOVA M1			DATUM:	01/2016
MÍSTO: budova M1, parc.č. 127/1, k.ú. Nová Ulice			ÚČEL:	DSP+DPS
VÝKRES: CELKOVÝ SITUAČNÍ VÝKRES STAVBY			Č. KOPIE:	
			MĚŘÍTKO: 1:1000	Č. VÝKRESU: C.2