


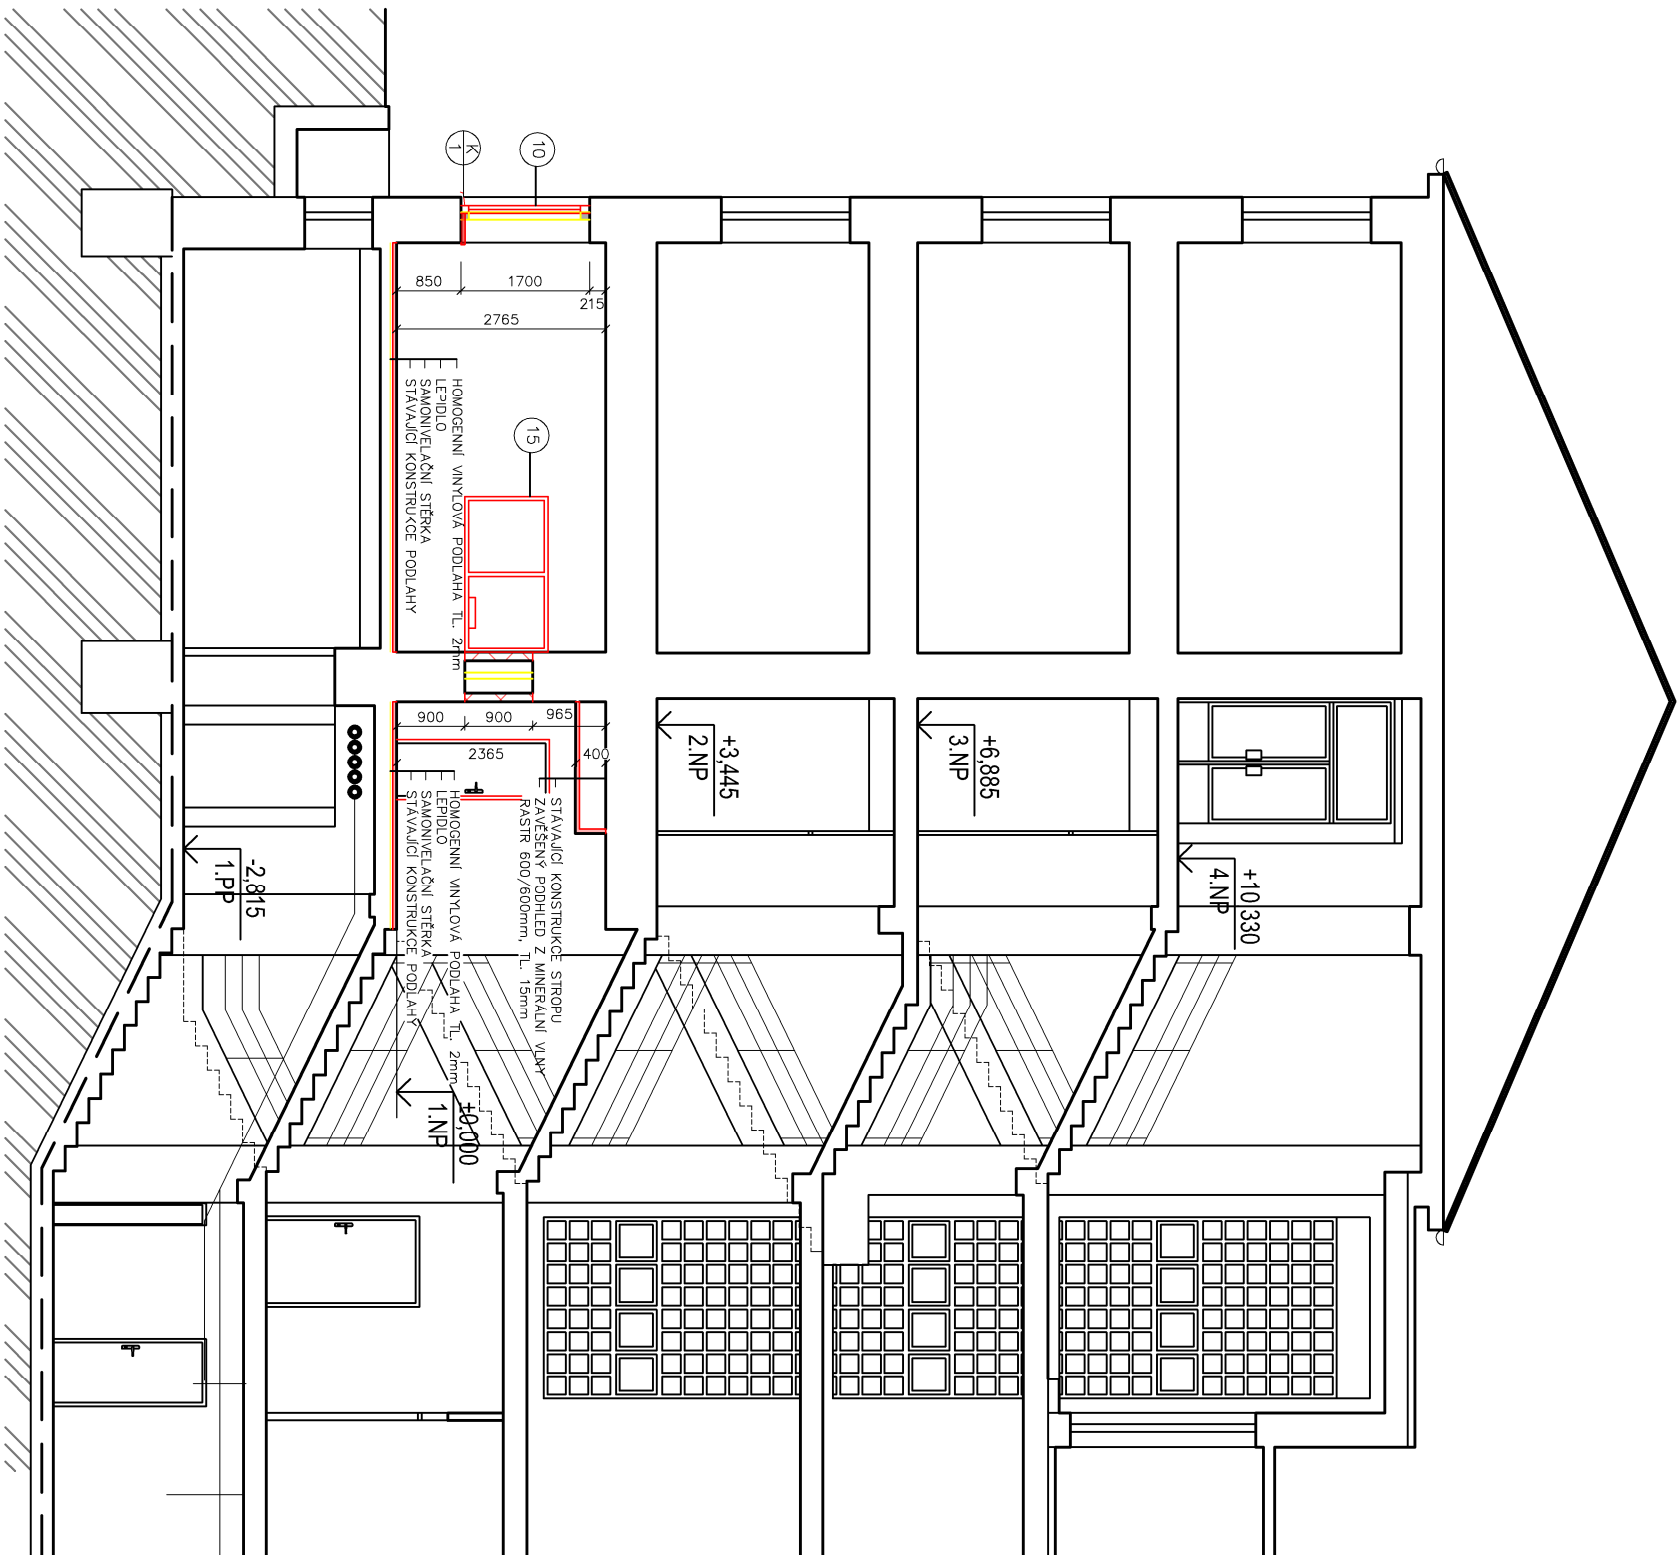

VYPRACOVAL:		ZOD. PROJEKTANT:	TECH. KONTROLA:		 ing. Pavel MALÍNEK Jakoubka ze Stříbra 44, OLOMOUC IČ 46616373
Ing. Pavel Malínek		Ing. Pavel Malínek	Ing. Pavel Malínek		
INVESTOR:		Fakultní nemocnice Olomouc, I.P. Pavlova 6, Olomouc 775 20			
IČO:00098892					
AKCE:		STAVEBNÍ ÚPRAVY NEUROLOGIE			
BUDOVA M1					
MÍSTO: budova M1, parc.č. 127/1, k.ú. Nová Ulice					
VÝKRES:		ŘEZ A-A			