


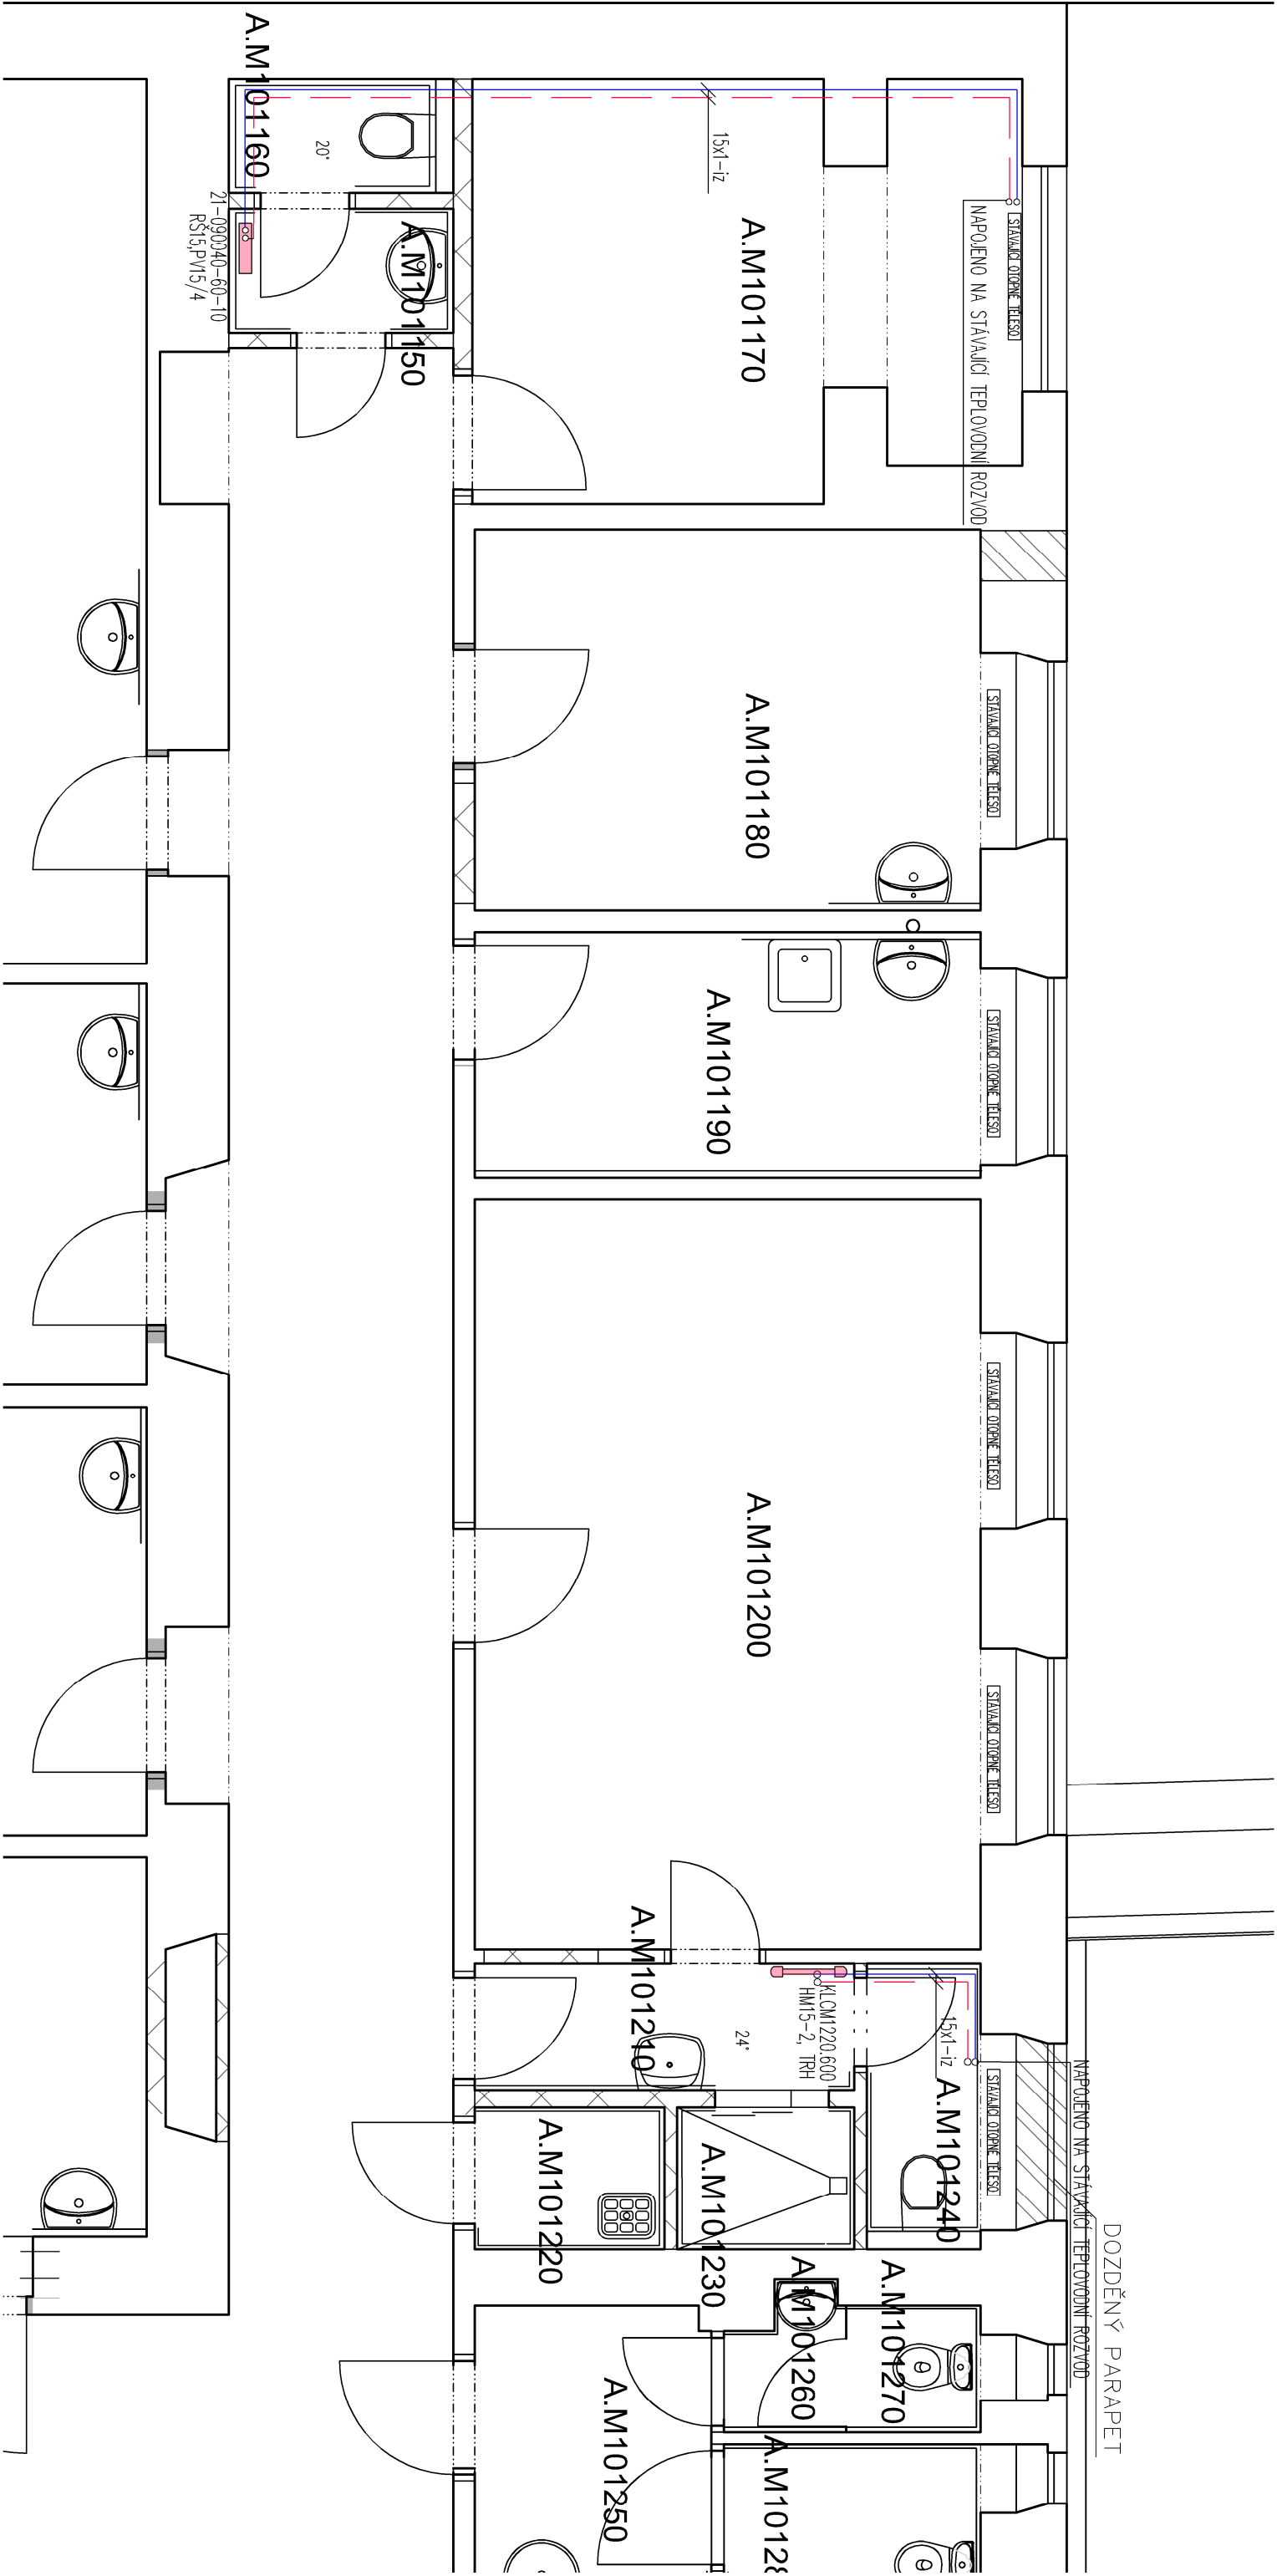

LEGENDA OTOPNÝCH TĚLES:

21-090040-60-10 DESKOVÉ OTOPNÉ TĚLESO V PROVEDENÍ VENTIL. KOMPAKT SE ZABUDOVANÝM VNITŘNÍM PŘIPOJOVACÍM ROZVODEM
RŠ15,PV15/4 A VENTILEM VPRÁVO S OSOVOU VZDALENOSTÍ SPODNÍCH VÝVODU 50mm, ZAVIT VNITŘNÍ G1/2", VÝŠKA 900mm, DÉLKA 400mm
RHOHOVÉ ŠROUBENÍ S UZAVÍRÁNÍM A VYPUSČIŠTNÍM DN15, VESTAVĚNÝ VENTIL (SOUČÁST OT), DN15- STUPEŇ NASTAVENÍ 4,
TERMOSTATICKÁ HLAVICE, SVĚTNÉ SPOJKY PRO Cu15

KLCM1220,600 TRUBKOVÉ OTOPNÉ TĚLESO, VÝŠKA 1220 mm, ŠÍŘKA 600 mm SE STŘEDOVÝM PŘIPOJENÍM
HM15-2, TRH PŘIPOJOVACÍ ARMATURA S INTEGROVANÝM RHOHOVÝM VENTILEM DN15, S KRYTKOU, STUPEŇ NASTAVENÍ 2, vč. TERMOSTATICKÉ
HLAVICE A VESTAVĚNÝM TEPLOTNÍM ČIDLEM

VYPRACOVAL:		ZOD. PROJEKTANT:	TECH. KONTROLA:	 Ing. Pavel MALÍNEK Jakoubka ze Stříbra 44, OLOMOUČ IČ 46616373	
Ing. Pavel Malínek		Ing. Pavel Malínek	Ing. Pavel Malínek		
INVESTOR:		Fakultní nemocnice Olomouc, I.P. Pavlova 6, Olomouc 775 20		FORMÁT:	2xA4
IČO:00098892				DATUM:	01/2016
AKCE:		STAVEBNÍ ÚPRAVY NEUROLOGIE		ÚČEL:	DSP+DPS
BUDOVA M1				Č. KOPIE:	
MÍSTO: budova M1, parc.č. 127/1, k.ú. Nová Ulice				MĚŘÍTKO:	Č. VÝKRESU:
VÝKRES:		VYTÁPĚNÍ - PŮDORYS 1.NP		1:50	D.1.4.2.3