


kl4

předvětraly titanzinkový plech  
tloušťka 0,7mm  
barva - šedá

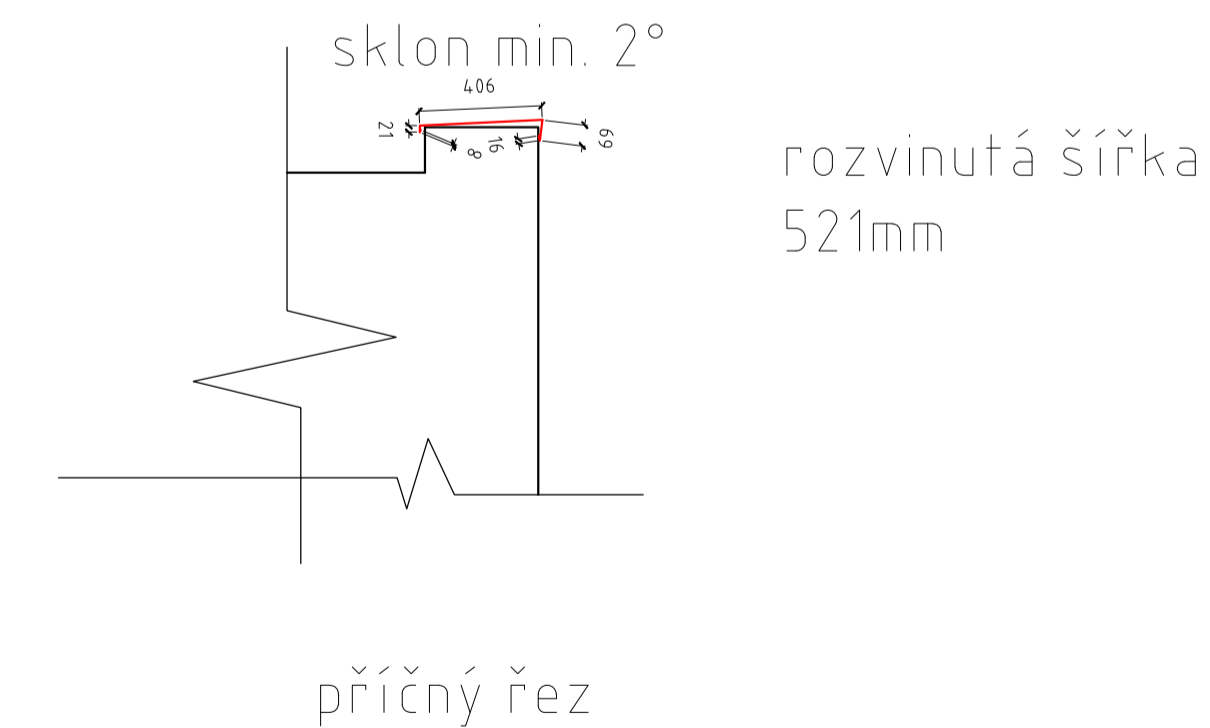

C.B.A.P.S.

GENERÁLNÍ PROJEKTANT: ELPREMO, spol. s r.o. INVESTOR: FN OLOMOUC AKCE: CELKOVÁ REKONSTRUKCE TRAFOSTANICE TS1 DOKUMENTACE STAVEBNÍHO OBJEKTU klempířské výrobky kl3&kl4	VYPRACOVAL: Ing. arch. Mgr. Adam Lachta PROJEKTANT: Mgr. Ing. arch. Lukáš Blahůšek KONTROLA: Mgr. Ing. arch. Lukáš Blahůšek STUPEŇ: DPP SOUBOR: E.16.44	DATUM: 11/2016 MĚŘÍTKO: 1:25 FORMÁT: A4 KÓPEK:	ELPREMO SPOL. S R.O. ŘEPČÍNSKÁ 86, 779 00 OLOMOUC TEL.: 587 438 820 www.elpremo.cz
--	--	--	--