

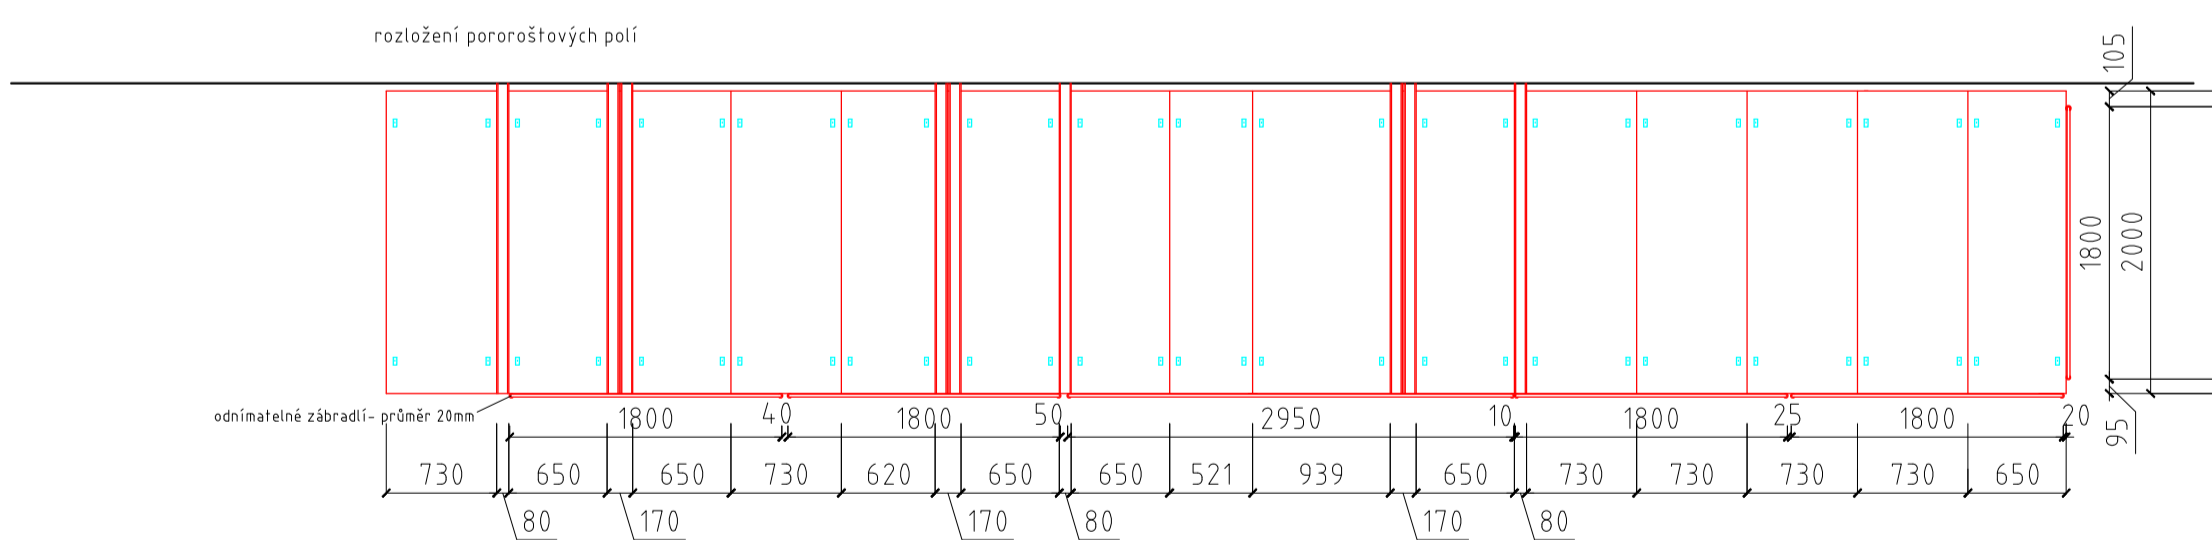
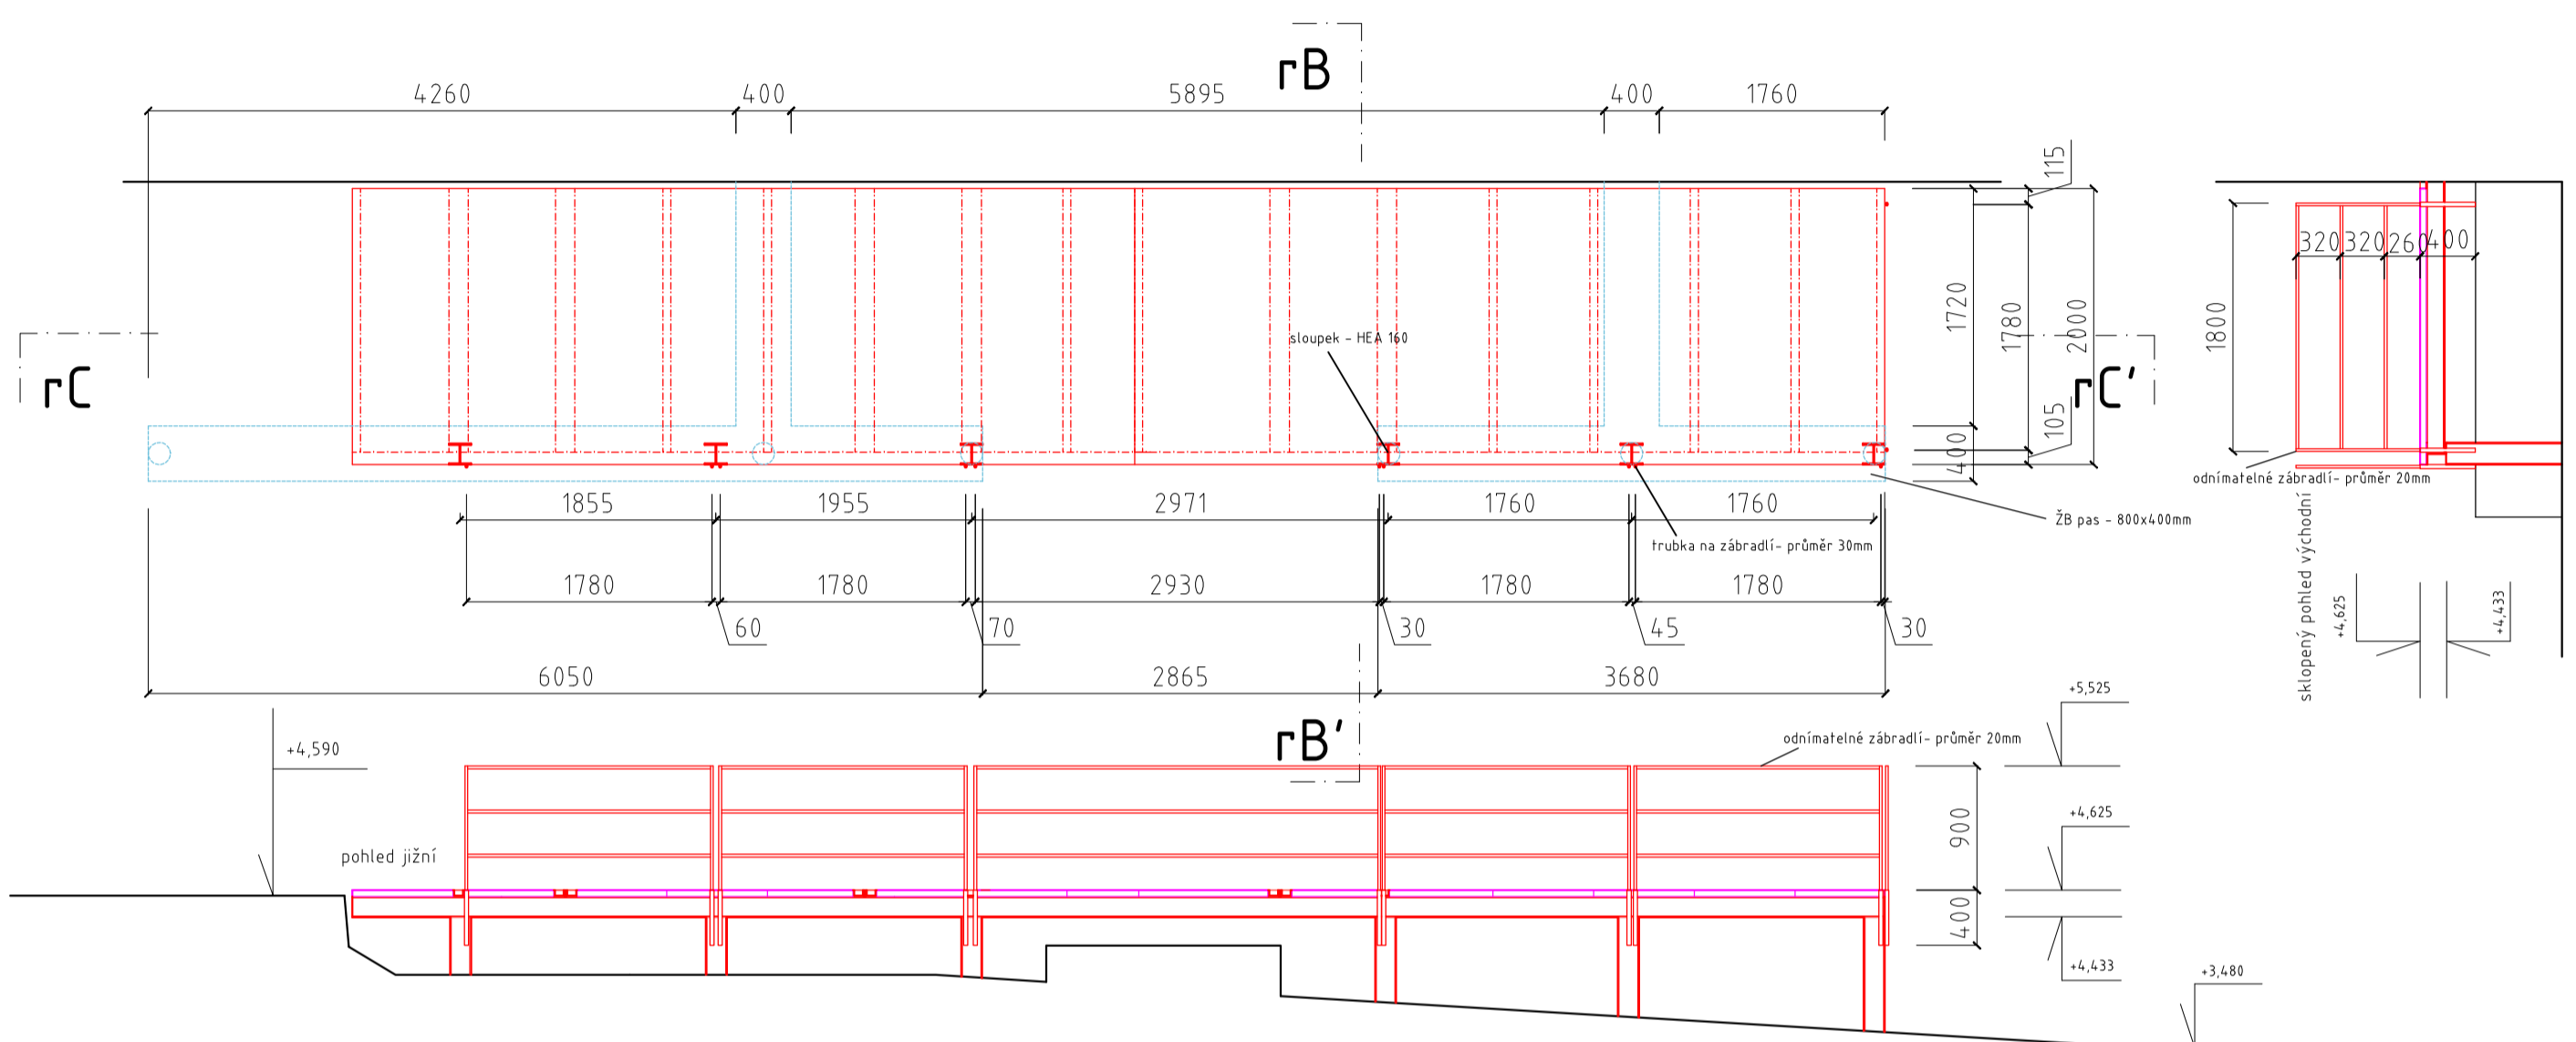
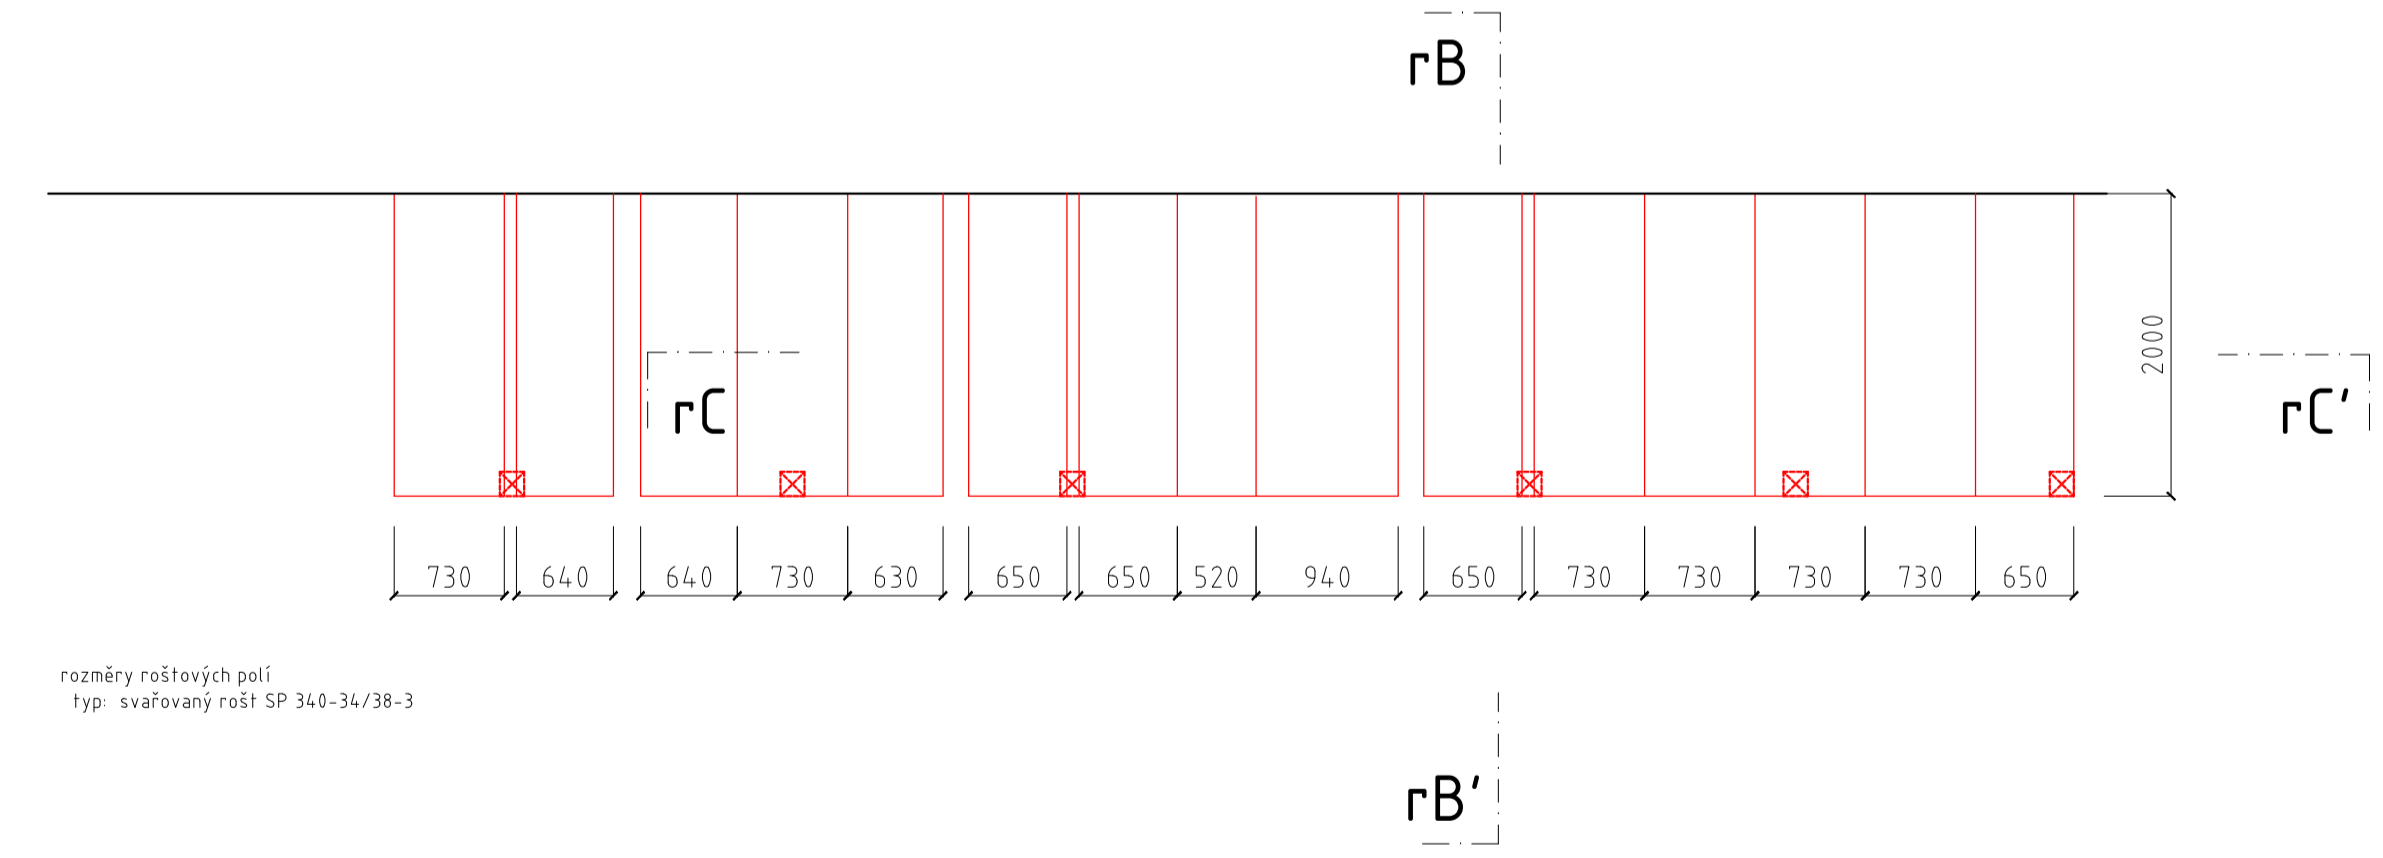



Z1

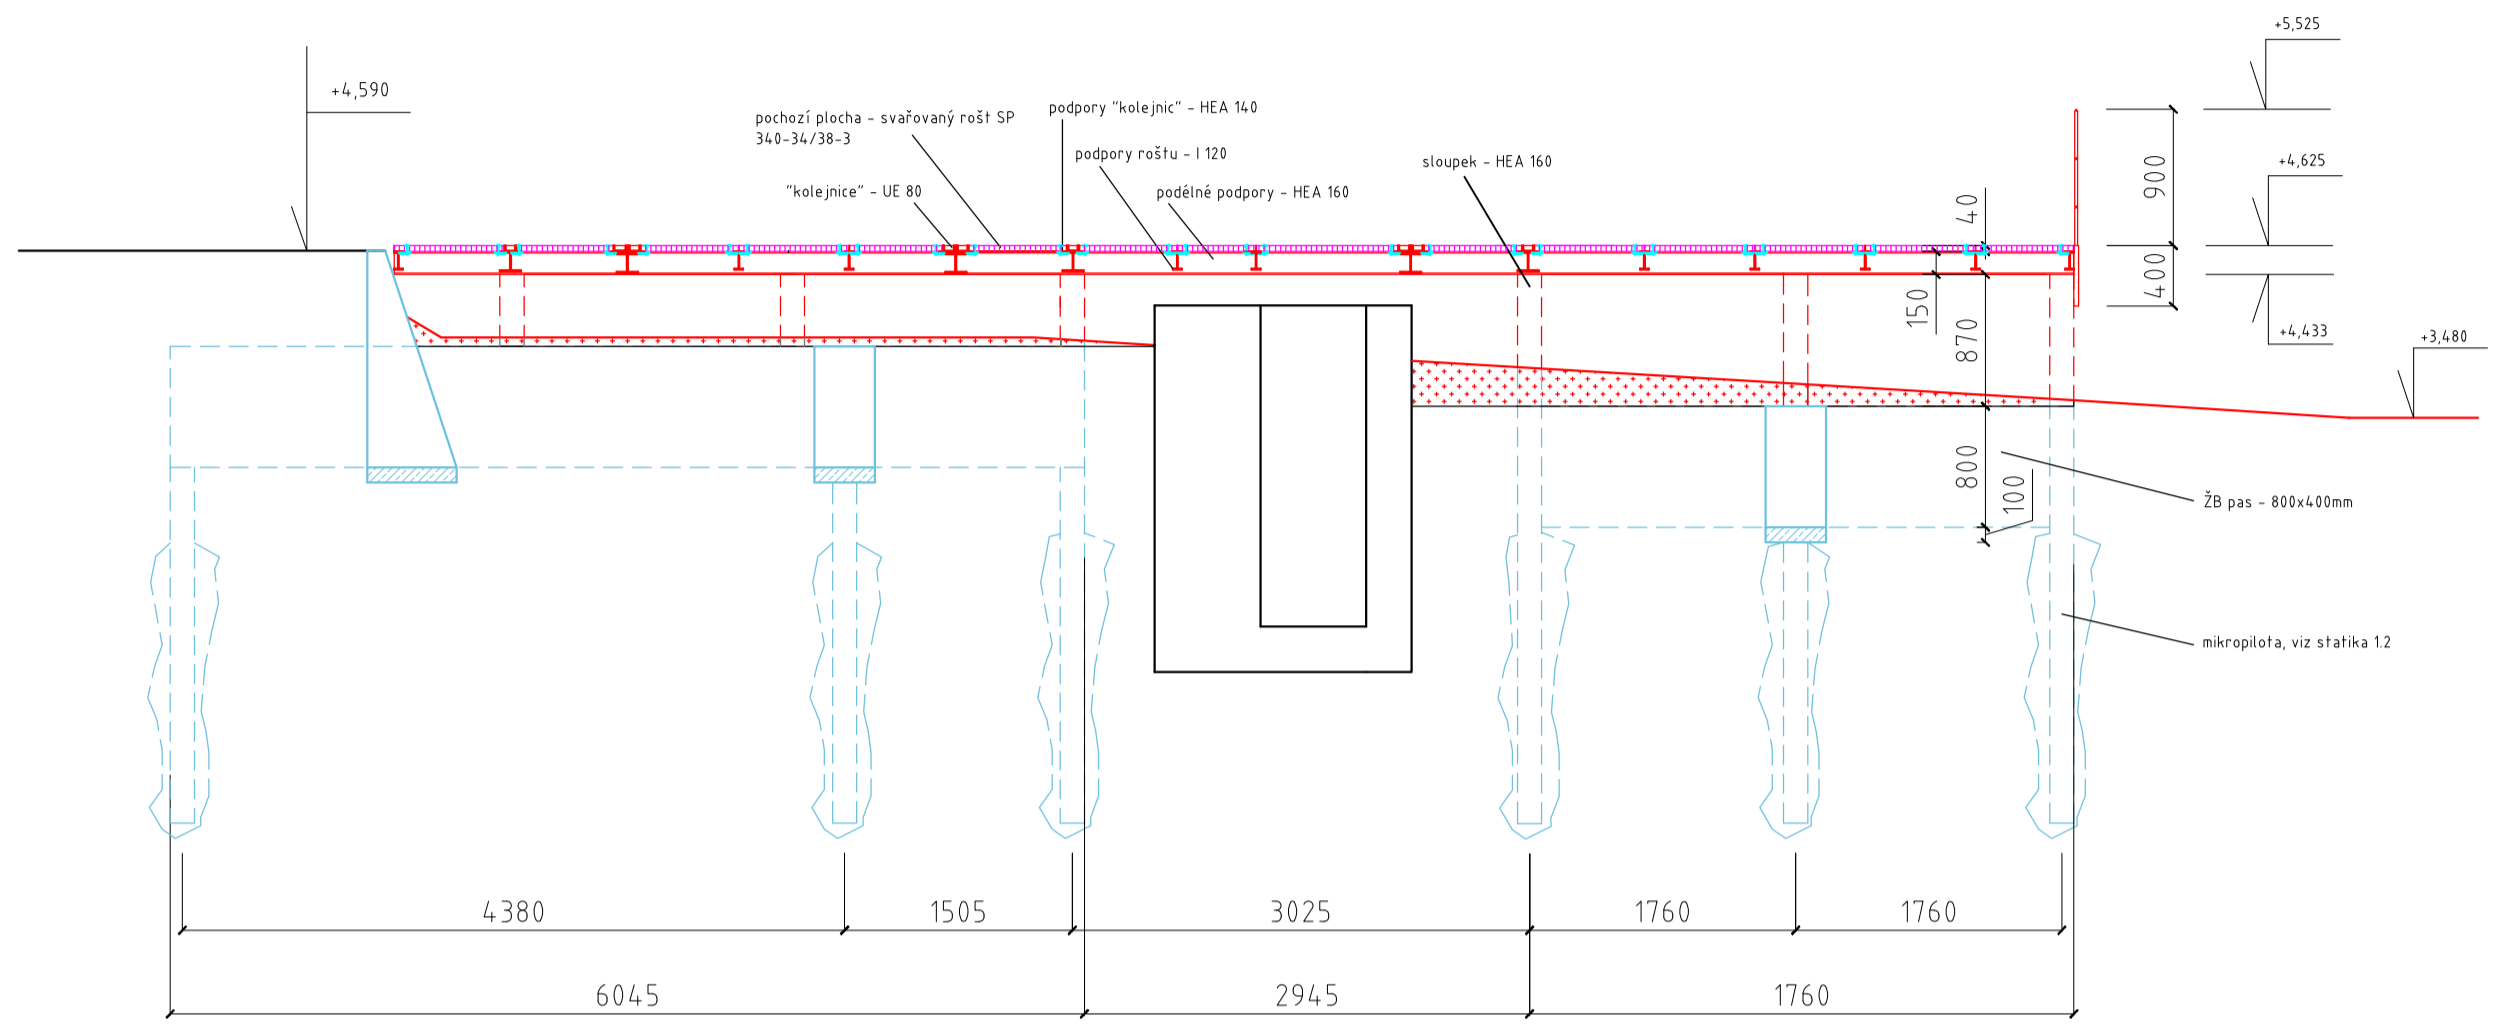

Z4

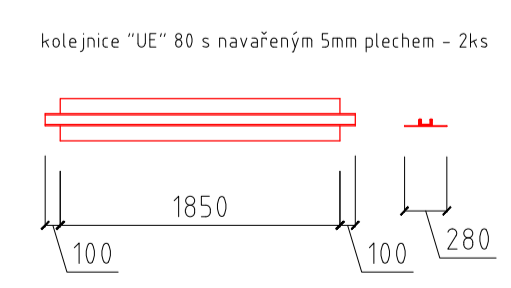

rozměry roštových paří
typ: svařovaný rošt SP 340-34/38-3

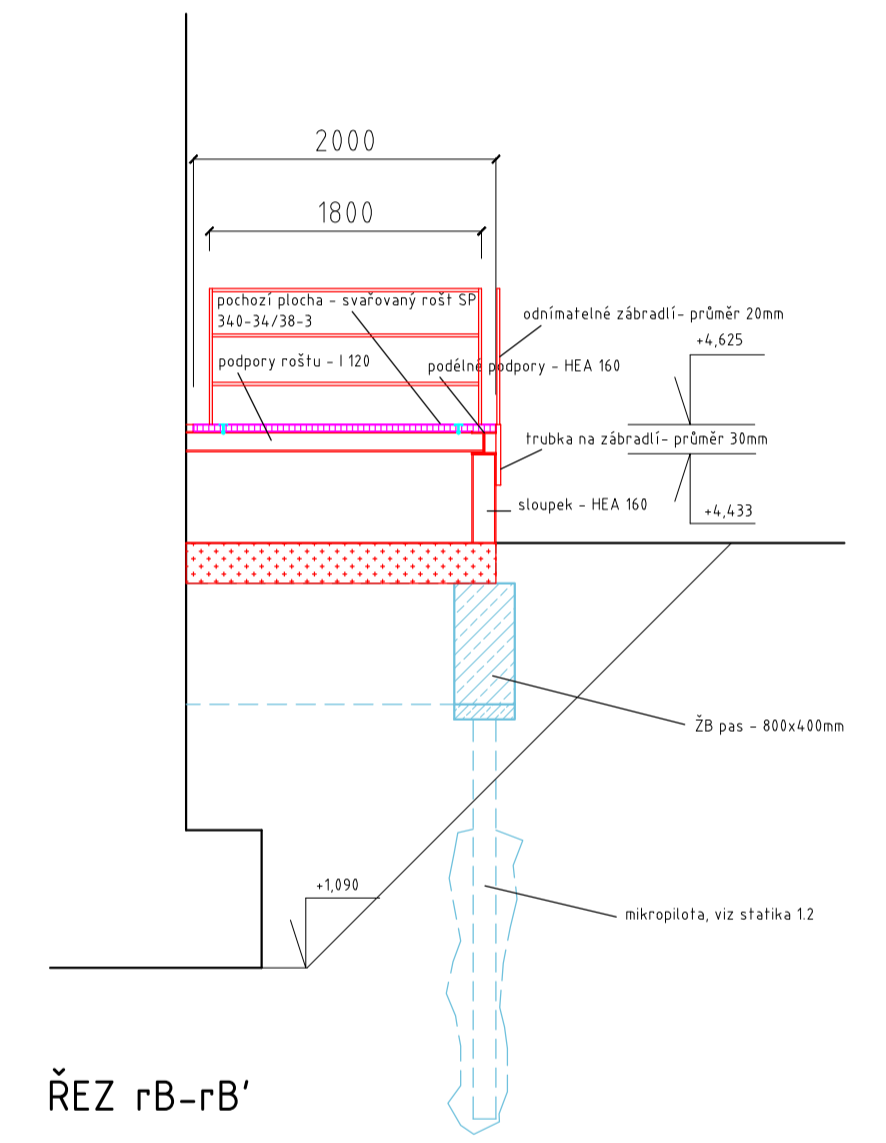

C.B.A. s.r.o.

GENERÁLNÍ PROJEKTANT: ELPREMO, spol. s r.o. INVESTOR: FN OLOMOUC MĚK: KONTROLA: Mpa, Ing. arch. Lukáš Blátek STUPEŇ: DPP	VYPRACOVAL: Ing. arch. Mgr. Adam Lachta PROJEKTANT: Mpa, Ing. arch. Lukáš Blátek SOUBOR: ARCH. OSLO	REPČANSKÁ 85, 779 00 OLOMOUC TEL.: 587 438 820 www.elpremo.cz
CELKOVÁ REKONSTRUKCE TRAFOSTANICE TS1 DOKUMENTACE STAVEBNÍHO OBJEKTU Z1-rampa & Z4-mobilní kolejnice	DATUM: 11/2016 MĚŘITKO: 1:50 FORMÁT: A3	FORMÁT: A3 KOPIE: D.1.1C.1