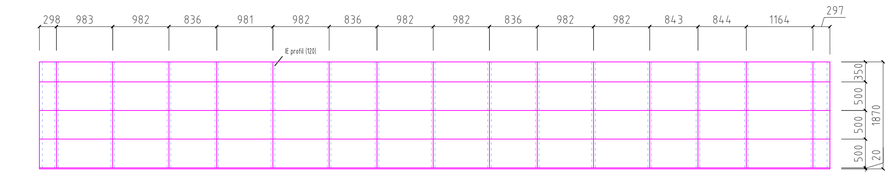

pohled shora - panely roštů

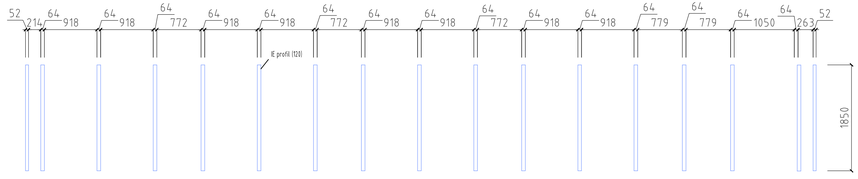

pohled shora - konstrukce

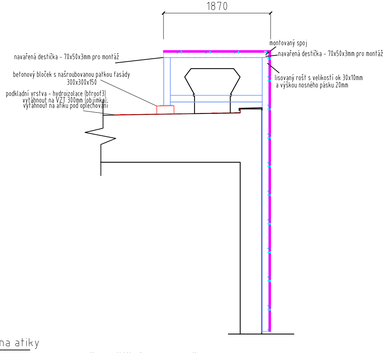

řez příčný mimo dveře

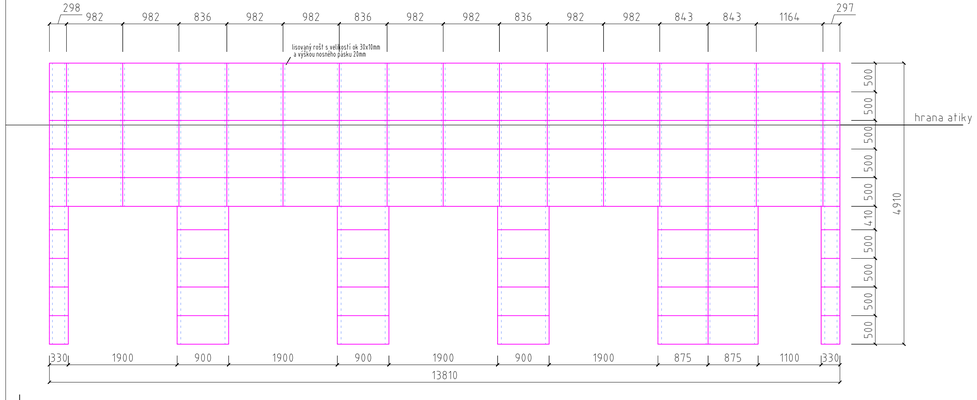

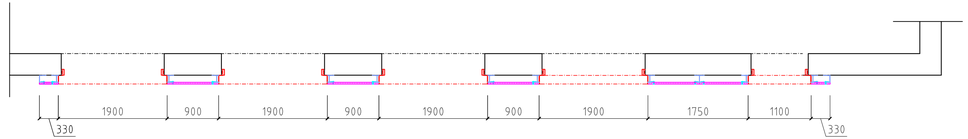

půdorys v úrovni dveří

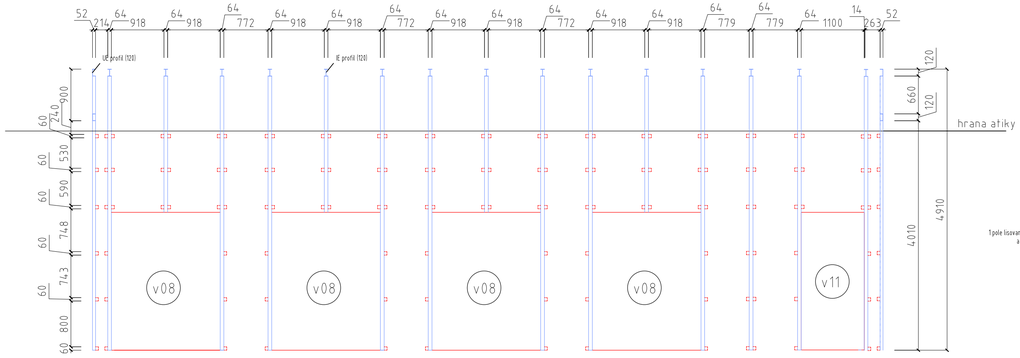

pohled jižní - konstrukce

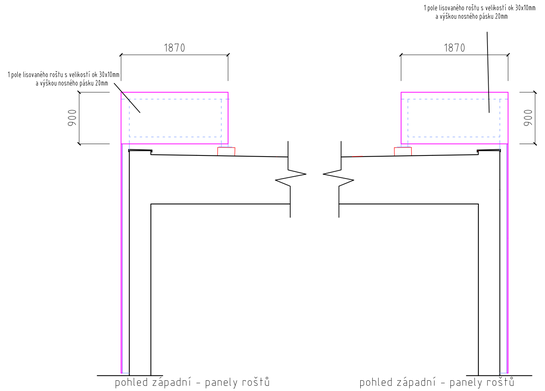

pohled západní - panely roštů

pohled západní - panely roštů

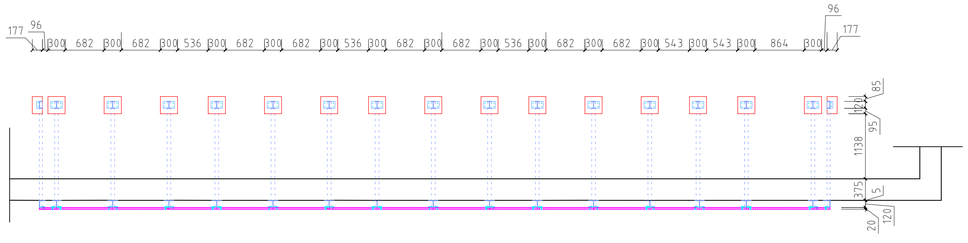

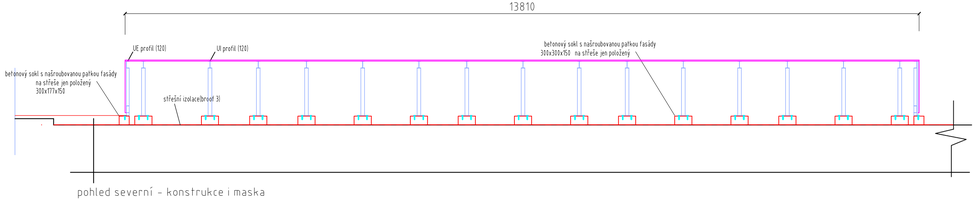

pohled severní - konstrukce i maska

Z2

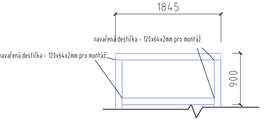

pohled východní - konstrukce

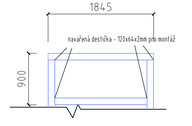

pohled západní - konstrukce

GENERÁLNÍ PROJEKTANT: ELPREMO, spol. s r.o.	VYPRACOVAL: Ing. arch., Mgr. Adam Lacko	ELPREMO SPOL. S R.O.	
INVESTOR: FN OLOMOUC	PROJEKTANT: Mgr., Ing. arch. Lukáš Blažek	ŘEPČÍNSKÁ 86, 779 00 OLOMOUC TEL.: 587 438 820 www.elpremo.cz	
AKCE: CELKOVÁ REKONSTRUKCE TRAFOSTANICE TS1	KONTROLA: Mgr., Ing. arch. Lukáš Blažek		
	STUPEŇ: DPS		
DOKUMENTACE STAVEBNÍHO OBJEKTU Z2-maska	SOUBOR:	DATUM: 11/2016	MĚŘÍTKO: 1:50
	ARCH. ČÍSLO: E.16.44	ČÍSLO PŘÍLOHY: D.1.1C.2	KOPIE: