



příčný řez vrat trafostanice, 1:20

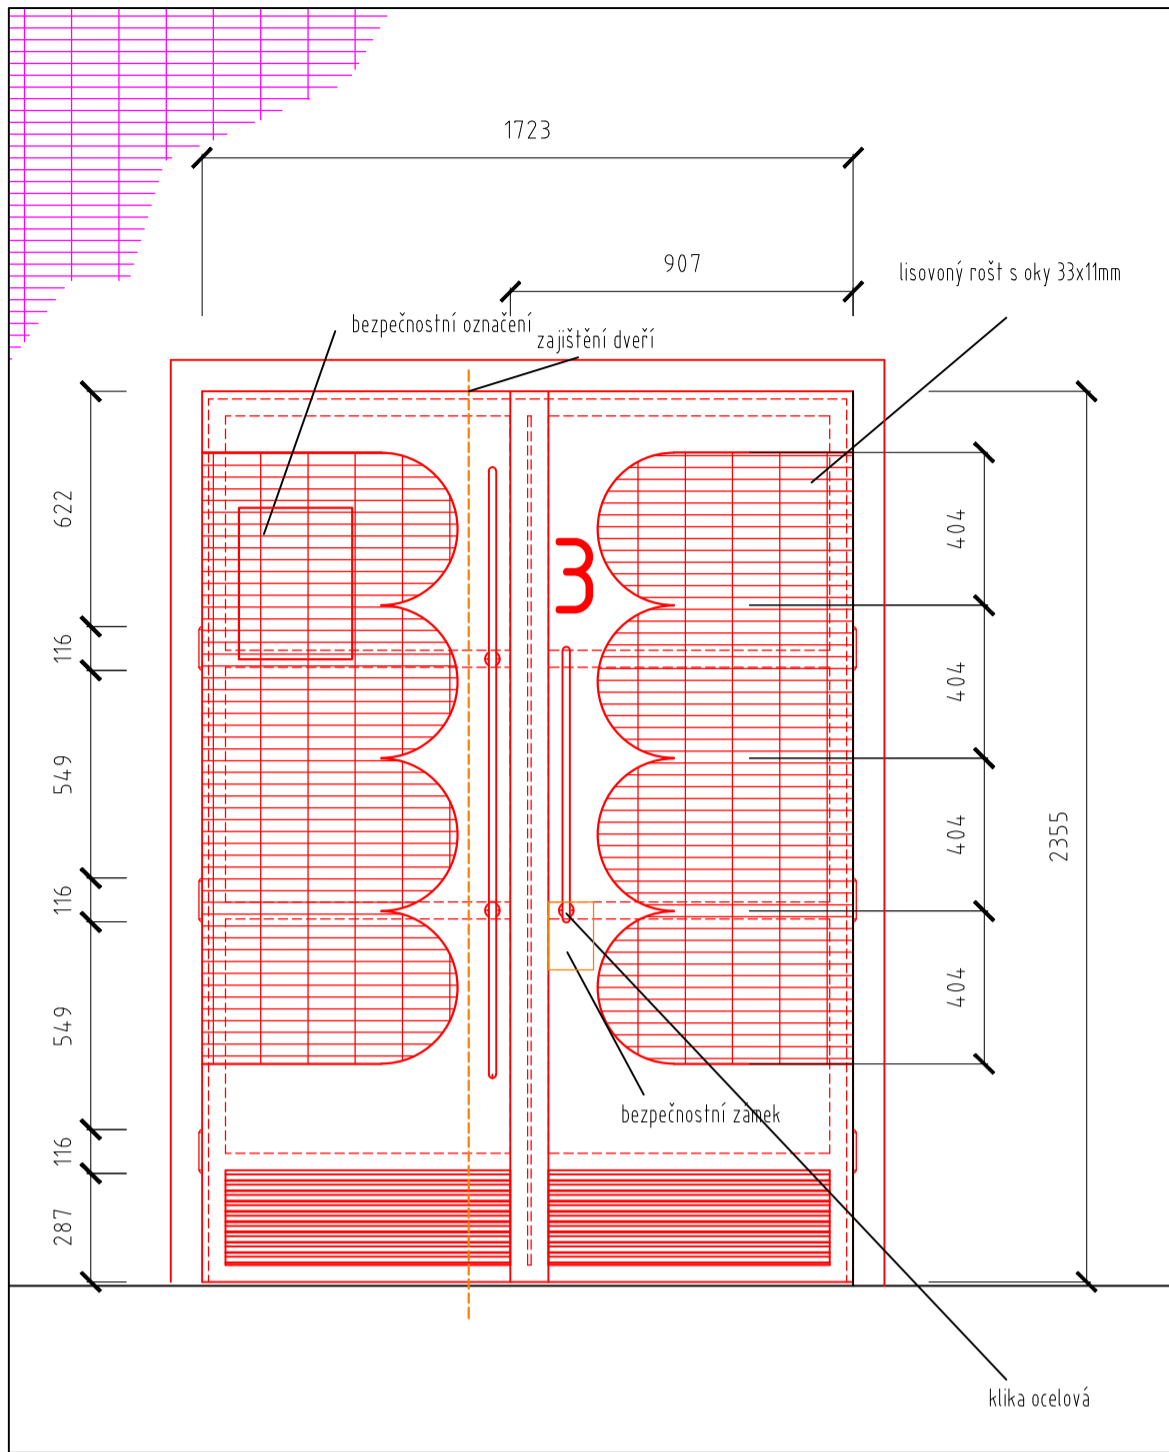

pohled na vrat trafostanice, 1:20

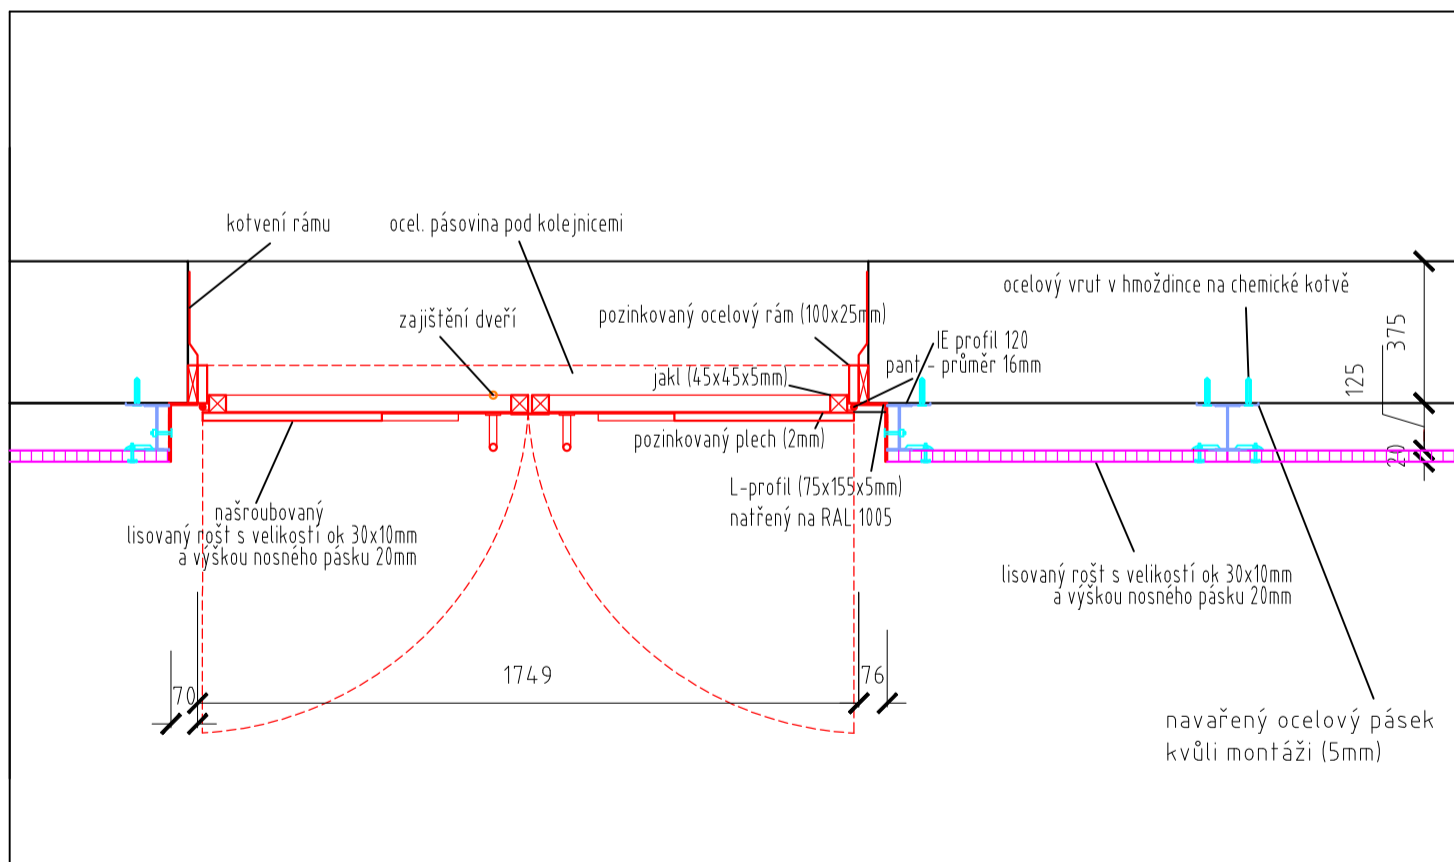

podélný řez vrat trafostanice, 1:20

C. B. A. P. S.

GENERÁLNÍ PROJEKTANT: ELPREMO, spol. s r.o. INVESTOR: FN OLOMOUC AKCE: CELKOVÁ REKONSTRUKCE TRAFOSTANICE TS1	VYPRACOVAL: Ing. arch., Mgr. Adam Lacina PROJEKTANT: Mga., Ing. arch. Lukáš Blažek KONTROLA: Mga., Ing. arch. Lukáš Blažek STUPEŇ: DPP	 ŘEPČINSKÁ 86, 779 00 OLOMOUC TEL.: 587 438 820 www.elpremo.cz	
DOKUMENTACE STAVEBNÍHO OBJEKTU Z3-vrata do kobky trafa	SOUBOR: ARCH. ČÍSLO: E.16.44	DATUM: 11/2016 ČÍSLO PŘÍLOHY: D.1.1C.3	MÉRITKO: 1:20 FORMÁT: A3 KOPIE: