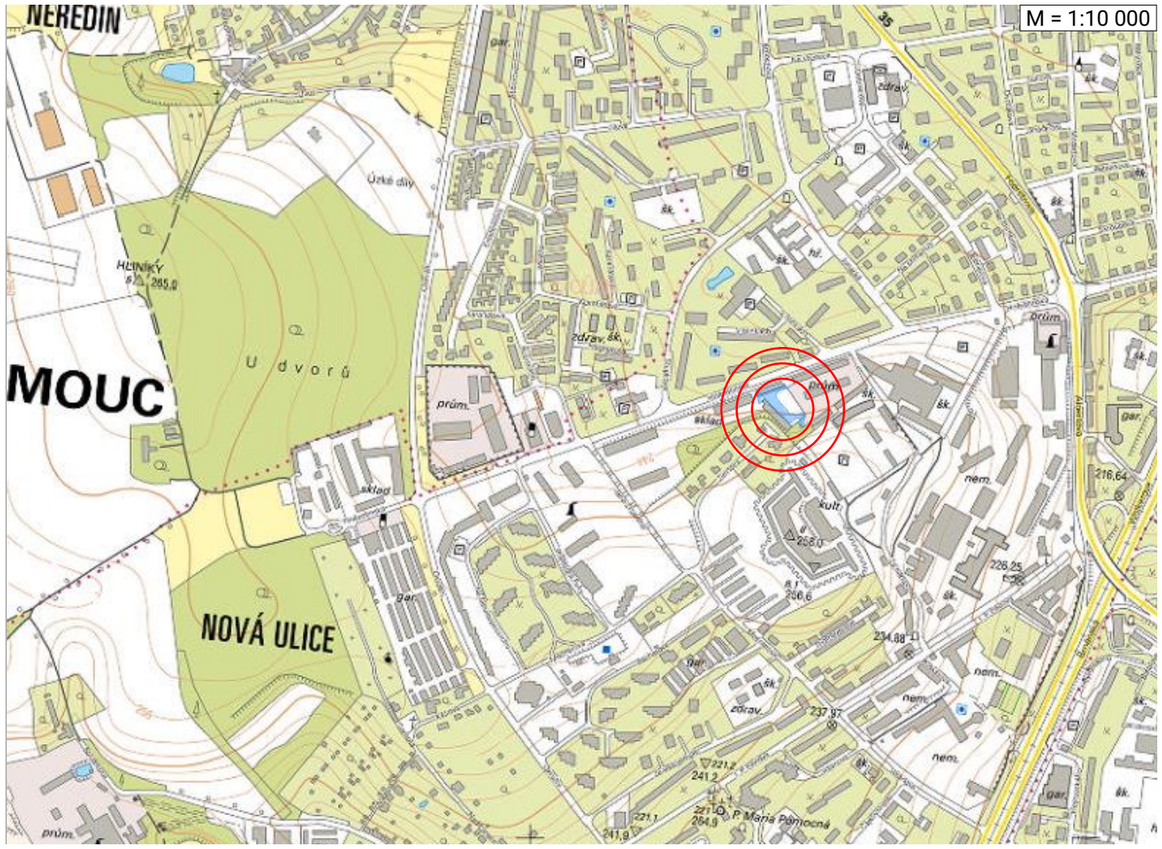

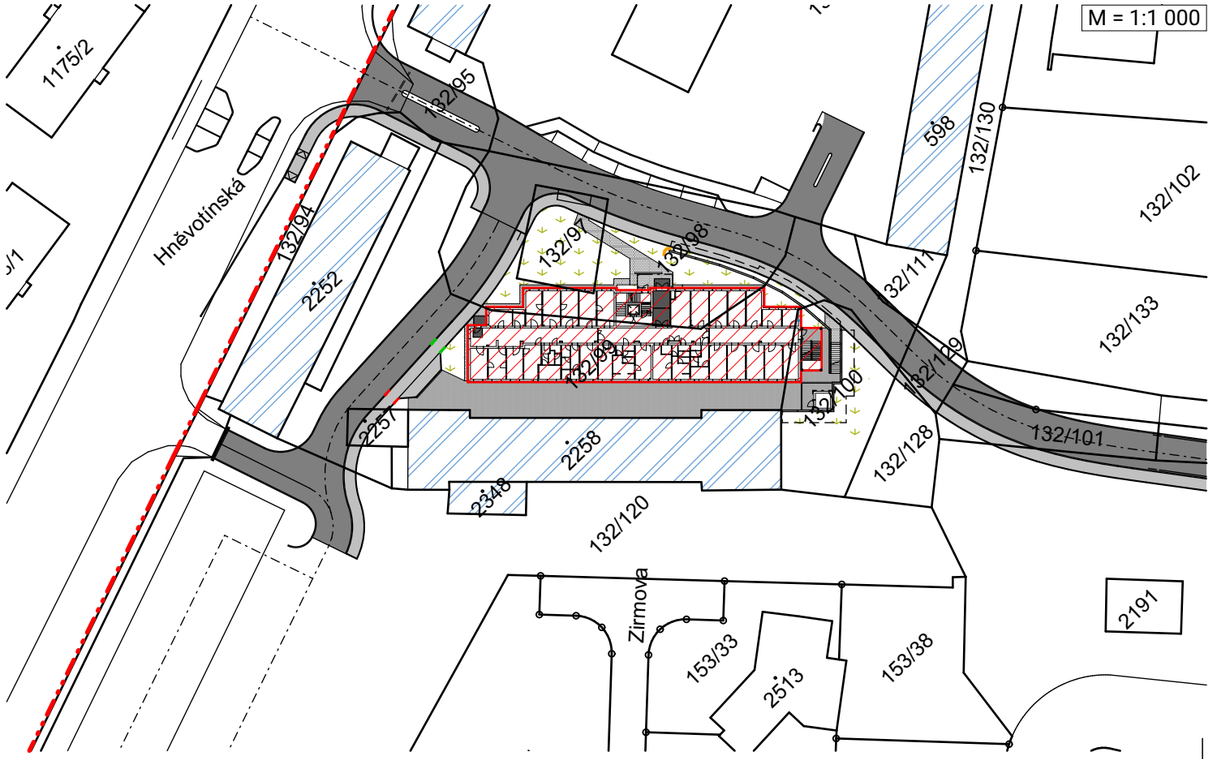

LEGENDA ZNAČEK

- Hranice parcel
- Vstup do objektu
- **76/22** Číslo parcely
- ●12 604 25 Výškově a polohově zaměřený bod terénu
- Hranice areálu FNOL

LEGENDA PLOCH

- SO02 - zastavěná plocha stavbou
- Objekty v sousedství - stávající
- Stávající vnitroareálová komunikace
- Stávající vnitroareálová pěší komunikace
- Zpevněná plocha pozemku - drenážní
- Zpevněná plocha pozemku - pochozí
- Plocha - trávník

TATO DOKUMENTACE SLOUŽÍ PRO VYDÁNÍ STAVEBNÍHO POVOLENÍ A PRO REALIZACI STAVBY

±0,000 = 239,6 m.n.m. Bpv

ARCHITEKT	ZODP.PROJEKTANT	PROJEKTANT		VÝTISK Č.
ING.ARCH.P.GOTTWALD	ING.M.OŠŤÁDAL	LUKÁŠ KAMRÁD	STYLE STUDIO s.r.o. Újezd 2175/9a, 796 01 Prostějov IČ: 485 32 894 DIČ: CZ48532894	
		ING. PETR BLAŽEK		
INVESTOR : Fakultní nemocnice Olomouc, I. P. Pavlova 185/6, 779 00 Olomouc				
MÍSTO STAVBY : parc.č.132/97,132/98,132/99,132/100,132/120,st.2252, k.ú. Nová Ulice [710717], Olomouc				
AKCE : STAVEBNÍ POVOLENÍ Novostavba budovy "G" parc.č. 132/97,132/98,132/99,132/100,132/120,st.2252, k.ú. Nová Ulice [710717], Olomouc			FORMÁT	420x297 mm
			STUPEŇ	ZSPD
			ARCH. Č.	SS/2022/007/ZSPD
OBSAH : Situace Situační výkres širších vztahů			DATUM	08/2022
			MĚŘÍTKO 1:1000	Č. V. C.1

Příloha dle 499/2006 sb. v platném znění C.