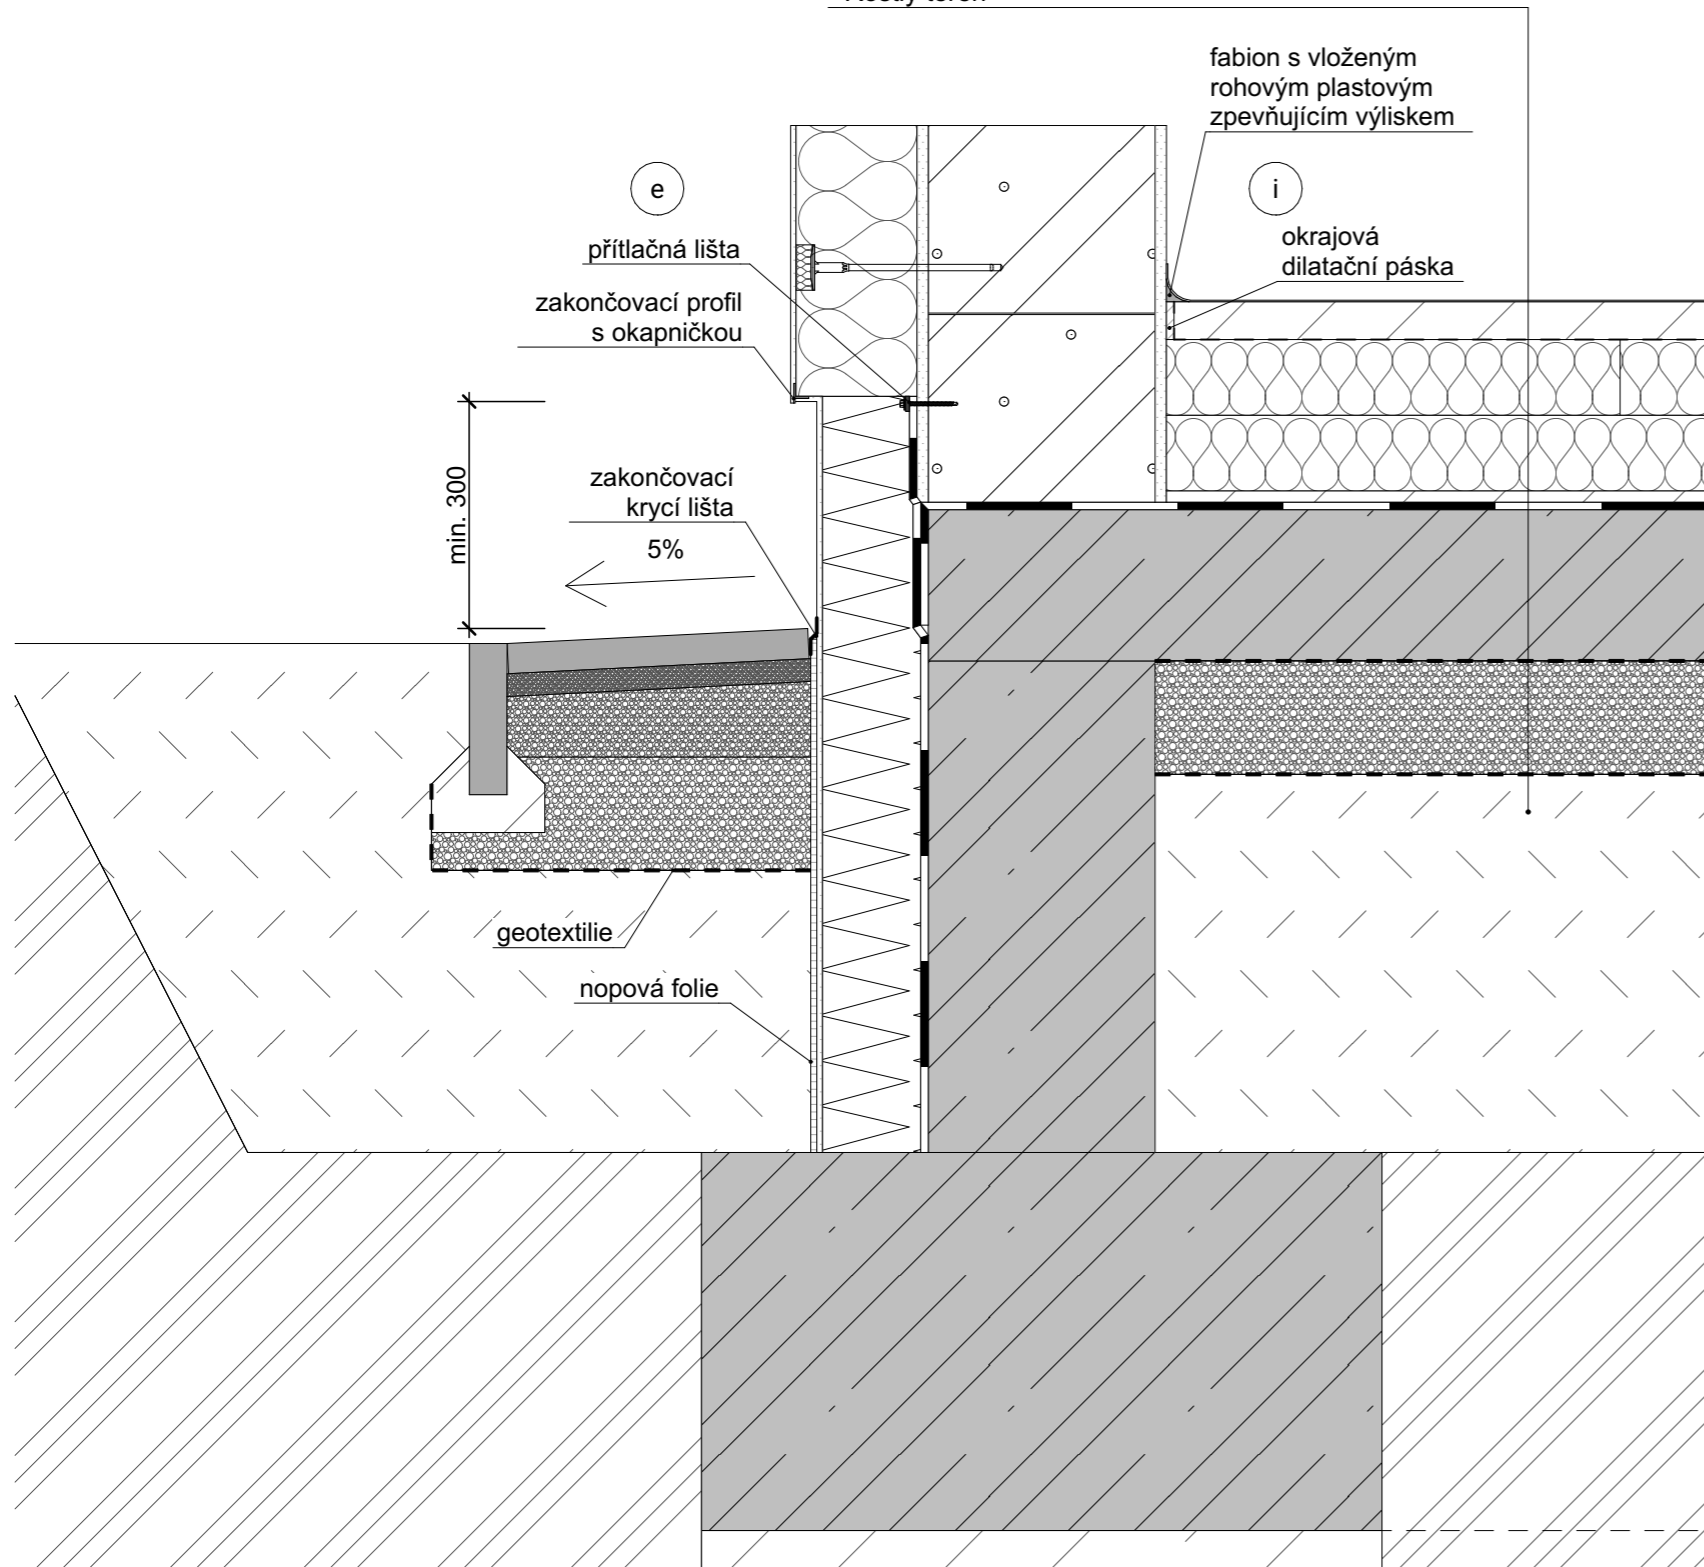
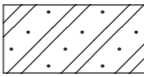
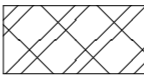

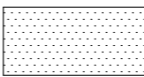
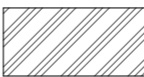
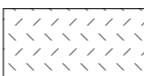

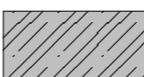

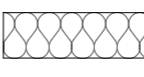
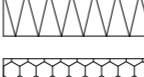




- Vysoce zátěžová vinylová podlaha v rolích 2mm
- Litý samonivelační cementový potěr 54mm
- Silnostěnná PE folie 1mm
- TI - podlahové desky EPS 150 S 190mm
- Vyrovnávací vrstva - cementová litá pěna 20mm
- HI - modifikovaný asfaltový pás 5mm
- Penetrace - asfaltový penetrační nátěr
- Podkladní beton 200mm
- Geotextilie 400g/m²
- Štěrkový podsyp, fr. 16-32, hutněný dle statického posouzení 150mm
- Geotextilie 400g/m²
- Rostlý terén

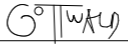
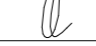



LEGENDA MATERIÁLŮ

-  Cihly broušené Porotherm 30 Profi - P15 zděné na maltu pro tenké spáry
-  Cihly broušené Porotherm 24 Profi - P15 zděné na maltu pro tenké spáry - tvárnice kompletně promaltovat MC10
-  Vnitřní / vnější omítka, cementová stěrka. Dle skladby
-  SDK konstrukce
-  Původní terén
-  Násyp původní zeminou, nutno hutnit po 200 - 300 mm dle statického posouzení
-  Štěrka frakce 16-32, nutno hutnit dle statického posouzení
-  Železobeton - dle statického posouzení
-  Ztracené bednění - zmonolitněno, opatřeno konstrukční výztuží, propojeno s věncovou výztuží
-  Tepelná izolace - polystyrenové desky EPS
-  Tepelná izolace se zvýšenou odolností proti vlhkosti - tvrzené polystyrenové (soklové) desky XPS
-  Speciální izolace - dle popisu
-  Hydroizolace, parotěsná izolace, doplňková hydroizolační vrstva - viz. legenda skladeb

TATO DOKUMENTACE SLOUŽÍ PRO VYDÁNÍ STAVEBNÍHO
POVOLENÍ A PRO REALIZACI STAVBY

±0,000 = 239,6 m.n.m. Bp v

ARCHITEKT ING.ARCH.P.GOTTWALD 	ZODP.PROJEKTANT ING.M.OŠTÁDAL 	PROJEKTANT LUKÁŠ KAMRÁD ING. PETR BLAŽEK	 STYLE STUDIO s.r.o. Újezd 2175/9a, 796 01 Prostějov IČ: 485 32 894 DIČ: CZ48532894	VÝTISK Č.
INVESTOR : Fakultní nemocnice Olomouc, I. P. Pavlova 185/6, 779 00 Olomouc				
MÍSTO STAVBY : parc.č.132/97,132/98,132/99,132/100,132/120,st.2252, k.ú. Nová Ulice [710717], Olomouc				
AKCE :	STAVEBNÍ POVOLENÍ Novostavba budovy "G" parc.č. 132/97,132/98,132/99,132/100,132/120,st.2252, k.ú. Nová Ulice [710717], Olomouc		FORMÁT	420x297 mm
OBSAH :	Detaily Detail založení a soklu		STUPEŇ	DSP+DPS
			ARCH. Č.	SS/2022/007/DSP+DPS
			DATUM	08/2022
			MĚŘÍTKO	Č. V. 1:10 07.3

Příloha dle 499/2006 sb. v platném znění 07.