PŘÍČNÝ ŘEZ - PŘÍPOJKA VODY NA AREÁLOVÝ VODOVOD

POTRUBÍ PE 100 RC

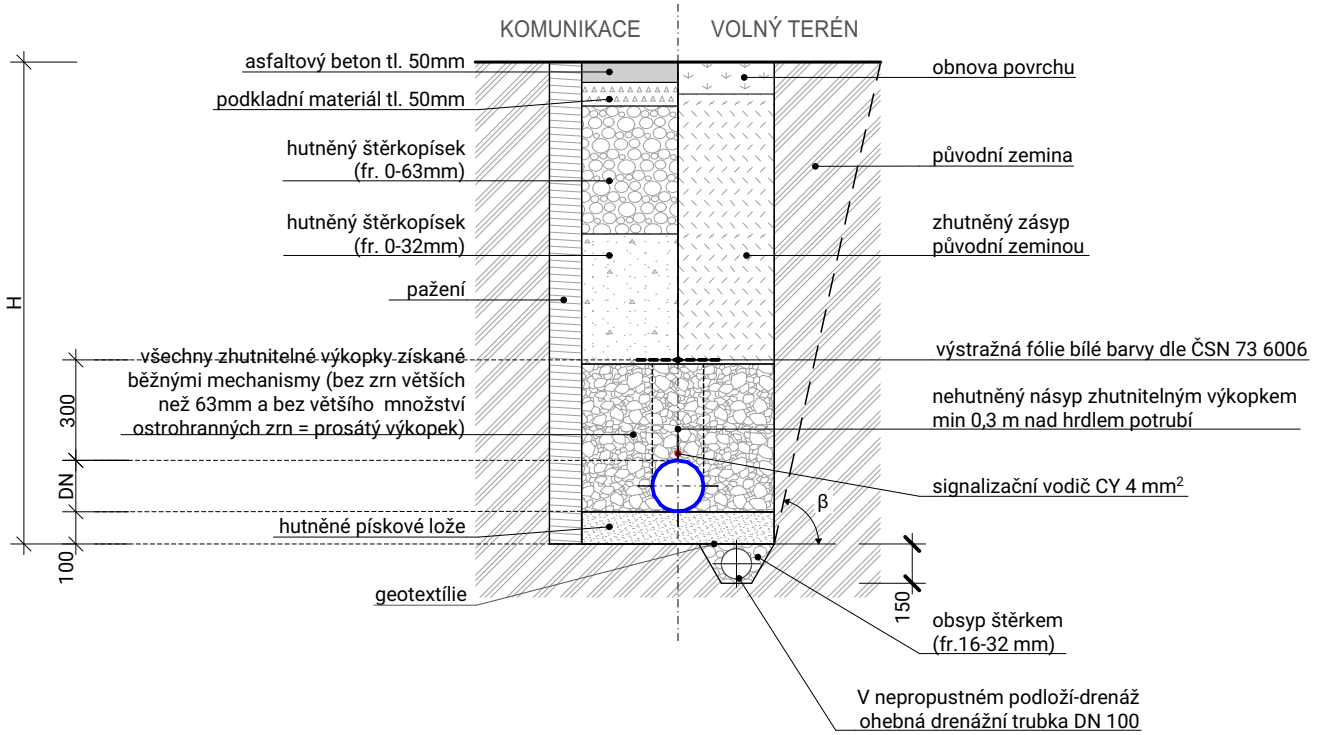

Šířka rýhy v závislosti na vnějším průměru potrubí dle ČSN EN 1610

DN [mm]	Nejmenší šířka rýhy B [m]		
	Zapažená rýha	Nezapažená rýha	
		β > 60°	β ≤ 60°
≤ 225	ODh + 0,40	ODh + 0,40	

Pozn. ODh ... vnější průměr potrubí

Šířka rýhy v závislosti na hloubce rýhy

Hloubka rýhy H [mm]	Nejmenší šířka rýhy B [m]
≤ 1,00	nevyžaduje se
≥ 1,00 až ≤ 1,75	0,80
> 1,75 až ≤ 4,00	0,90
> 4,00	1,00

Pozn. Maximální hloubka nezapažené jámy se svislými stěnami H = 1,4 m

Poznámka

Minimální sklon stoupání vodovodní přípojky je 0,3% k vnitřnímu vodovodu (vždy když je to technicky možné).
Křížení a souběh podzemních sítí bude provedeno dle ČSN 73 6005.
Minimální krytí potrubí pod terénem dle stanoviska provozovatele v souladu s ČSN 73 6005.

Na urovnané dno rýhy ve spádu dle potrubí bude provedeno pískové lože s max. velikostí zrn 10 mm tloušťky 100 mm dle dimenze potrubí. Po uložení do lože se provede obsyp zhutnitelným výkopkem bez ostrohranných částic 300 mm nad vrch trub a ten se po bocích zhutní. Nad troubou v žádném případě nehutnit!

TATO DOKUMENTACE SLOUŽÍ PRO VYDÁNÍ STAVEBNÍHO POVOLENÍ A PRO REALIZACI STAVBY

±0,000 = 239,6 m.n.m. Bpv

ARCHITEKT	ZODP.PROJEKTANT	PROJEKTANT
ING.ARCH.P.GOTTWALD	ING.M.OŠŤÁDAL	ING. PETR VALEČEK
GOTTWALD		BC. MARTIN JAŠEK

INVESTOR : Fakultní nemocnice Olomouc, I. P. Pavlova 185/6, 779 00 Olomouc

MÍSTO STAVBY :parc.č.132/97,132/98,132/99,132/100,132/120,st.2252, k.ú. Nová Ulice [710717], Olomouc

Style STUDIO
STYLE STUDIO s.r.o.
Újezd 2175/9a, 796 01 Prostějov
IČ: 485 32 894
DIČ: CZ48532894

VÝTISK Č.

AKCE : STAVEBNÍ POVOLENÍ

Novostavba budovy "G"

parc.č. 132/97,132/98,132/99,132/100,132/120,st.2252, k.ú. Nová Ulice [710717], Olomouc

OBSAH : Přípojka vody

Příčný řez - vodovodní přípojka

FORMÁT	210x297 mm
STUPEŇ	DSP+DPS
ARCH. Č.	SS/2022/007/DSP+DPS
DATUM	08/2022
MĚŘÍTKO 1:30	Č. V. 02

Příloha dle 499/2006 sb. v platném znění SO 06.