SO-07 Podélný profil přípojky splaškové kanalizace - nátok do stávající areálové kanalizace - M 1:75/1:75

KATASTR. ÚZEMÍ	Nová Ulice [710717]	
PARCELA	132/98	132/97
VLASTNÍK	Příslušnost hospodařit s majetkem státu: Fakultní nemocnice Olomouc, I. P. Pavlova 185/6, Nová Ulice, 77900 Olomouc	
DRUH POVRCHU	ZATRAVNĚNÁ PLOCHA	OBJEKT

DLAŽBA

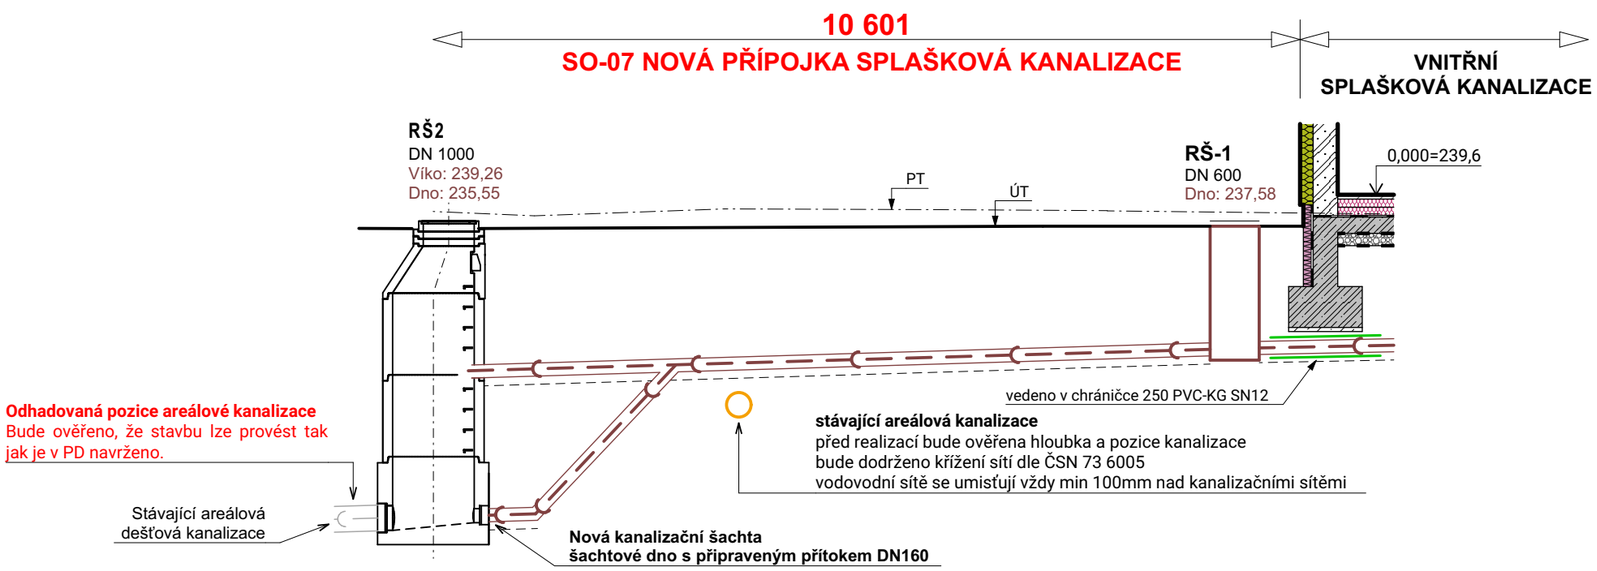

hloubka dna výkopu (k původnímu terénu)		3,870	3,829	2,071		1,867	1,835	1,820
výšková kóta dna výkopu		235,502	235,520	237,335		237,530	237,548	237,558
hloubka dna potrubí (k původnímu terénu)		3,770	3,729	1,971		1,767	1,735	1,720
výšková kóta dna potrubí		235,602	235,620	237,435		237,630	237,648	237,658
Kóta původního terénu	239,396	239,373	239,349	239,407		239,397	239,383	239,377
SROVNÁVACÍ ROVINA 230,0 m n.m.								
staničení	0,00	0,68	1,40	3,00		9,50	10,10	10,60

Stávající areálová kanalizace na kterou se napojujeme odvádí v současné době pouze dešťové vody. Dešťová areálová kanalizace se dále napojuje na dešťovou kanalizační přípojku napojenou do jednotného kanalizačního řadu na ul. Hněvotínské. Správcem kanalizačního řadu je Moravská vodárenská a.s. Před realizací přípojky bude u správce vodovodního řadu projednána a odsouhlasena změna užívání kanalizační přípojky. Bude ověřena dimenze a sklon stávající areálové kanalizace a projednána s projektnatem kanalizační přípojky

délka, sklon potrubí	18,7 % 10,60 m
materiál	POTRUBÍ 160 PVC - KG [SN8]
zemní práce	OTEVŘENÝ VÝKOP - STAVEBNÍ RÝHA

POZNÁMKA

PŘED ZAPOČETÍM VÝKOPOVÝCH PRACÍ INVESTOR STAVBY SPOLU S DODAVATELEM STAVBY ZAJISTÍ VYTÝČENÍ VŠECH PODZEMNÍCH INŽENÝRSKÝCH SÍTÍ. SPLAŠKOVÉ KANALIZAČNÍ POTRUBÍ JE PŘI SOUBĚHU S VODOVODNÍM POTRUBÍM ULOŽENO NÍŽE NEŽ VODOVODNÍ POTRUBÍ.

Odstupy a křížení sítí technického vybavení bude provedeno v souladu s ČSN 73 6005. Styk kanalizačních šachet se sítěmi technického vybavení se považuje za křížení.

DNO KANALIZAČNÍHO POTRUBÍ JE NAD PATOU ZAKLADOVÝCH PASŮ NEBO V DOSTATEČNÉ VZDÁLENOSTI MIMO PŘITÍŽENÍ ZÁKLADY

V období před provedením teréních úprav bude kanalizační potrubí chráněno proti poškození, pojezd těžké techniky apod.

Před provedením nové splaškové kanalizační přípojky bude provedeno zaměření přesné trasy a hloubky areálové kanalizace. Ověří se stav, dimenze a materiál areálové kanalizace, které se nepodařilo v předprojektové přípravě zajistit.

Kanalizační potrubí odvádějící splaškové odpadní vody bude v souběhu s vodovodním potrubím uloženo pod vodovodním potrubím.

Minimální krytí vnitřní kanalizace ve vozovce/pojízdné ploše je dle ČSN 73 6005 1,0-1,8m (od povrchu potrubí po terén)

Minimální krytí kanalizační přípojky je ve volném terénu 1,0m (od povrchu potrubí po terén)

TATO DOKUMENTACE SLOUŽÍ PRO VYDÁNÍ STAVEBNÍHO POVOLENÍ A PRO REALIZACI STAVBY

±0,000 = 239,6 m.n.m. Bpv

ARCHITEKT	ZODP.PROJEKTANT	PROJEKTANT	
ING.ARCH.P.GOTTWALD	ING.M.OŠŤÁDAL	ING. PETR VALEČEK	
		BC. MARTIN JAŠEK	
INVESTOR : Fakultní nemocnice Olomouc, I. P. Pavlova 185/6, 779 00 Olomouc			
MÍSTO STAVBY :parc.č.132/97,132/98,132/99,132/100,132/120,st.2252, k.ú. Nová Ulice [710717], Olomouc			

STYLE STUDIO s.r.o.
Újezd 2175/9a, 796 01 Prostějov
IČ: 485 32 894
DIČ: CZ48532894

VÝTISK Č.

AKCE :	STAVEBNÍ POVOLENÍ Novostavba budovy "G" parc.č. 132/97,132/98,132/99,132/100,132/120,st.2252, k.ú. Nová Ulice [710717], Olomouc	FORMÁT: 420x297 mm STUPEŇ: DSP+DPS ARCH. Č.: SS/2022/007/DSP+DPS
OBSAH :	Přípojka splaškové kanalizace Podélný profil přípojky splaškové kanalizace	DATUM: 08/2022 MĚŘÍTKO: 1:75 Č. V.: 01

Příloha dle 499/2006 sb. v platném znění S0 07.