
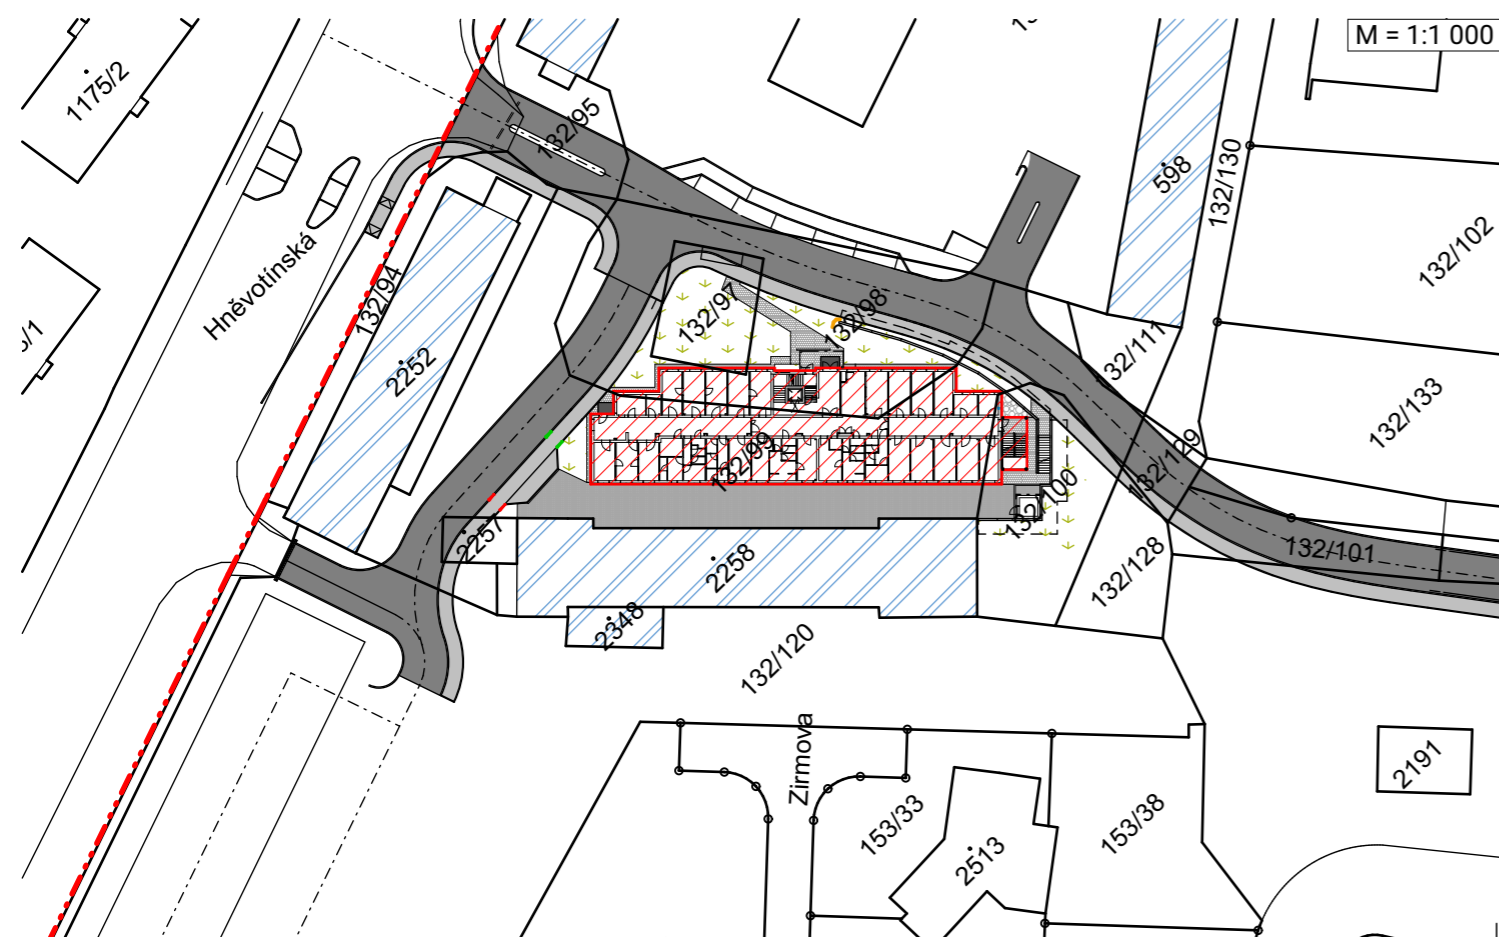


LEGENDA ZNAČEK

- Hranice parcel
- ▲ Vstup do objektu
- 76/22** Číslo parcely
- 12
604 25 Výškově a polohově zaměřený bod terénu
- Hranice areálu FNOL

LEGENDA PLOCH

- S002 - zastavěná plocha stavbou
- Objekty v sousedství - stávající
- Stávající vnitroareálová komunikace
- Stávající vnitroareálová pěší komunikace
- Zpevněná plocha pozemku - drenážní
- Zpevněná plocha pozemku - pochozí
- Plocha - trávník

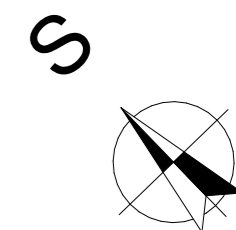

TATO DOKUMENTACE SLOUŽÍ PRO VYDÁNÍ STAVEBNÍHO
POVOLENÍ A PRO REALIZACI STAVBY

±0,000 = 239,6 m.n.m. Bp v

ARCHITEKT ING.ARCH.P.GOTTWALD	ZODP.PROJEKTANT ING.M.OŠTÁDAL	PROJEKTANT LUKÁŠ KAMRÁD	 STYLE STUDIO s.r.o. Újezd 2175/9a, 796 01 Prostějov IČ: 485 32 894 DIČ: CZ48532894	VÝTISK Č.
INVESTOR : Fakultní nemocnice Olomouc, I. P. Pavlova 185/6, 779 00 Olomouc		ING. PETR BLAŽEK		
MÍSTO STAVBY : parc.č.132/97,132/98,132/99,132/100,132/120,st.2252, k.ú. Nová Ulice [710717], Olomouc			FORMÁT	420x297 mm
AKCE : STAVEBNÍ POVOLENÍ			STUPEŇ	ZSPD
Novostavba budovy "G"			ARCH. Č.	SS/2022/007/ZSPD
parc.č. 132/97,132/98,132/99,132/100,132/120,st.2252, k.ú. Nová Ulice [710717], Olomouc			DATUM	08/2022
OBSAH : Situace			MĚŘÍTKO	Č. V.
Situací výkres širších vztahů			1:1000	C.1

Příloha dle 499/2006 sb. v platném znění C.