


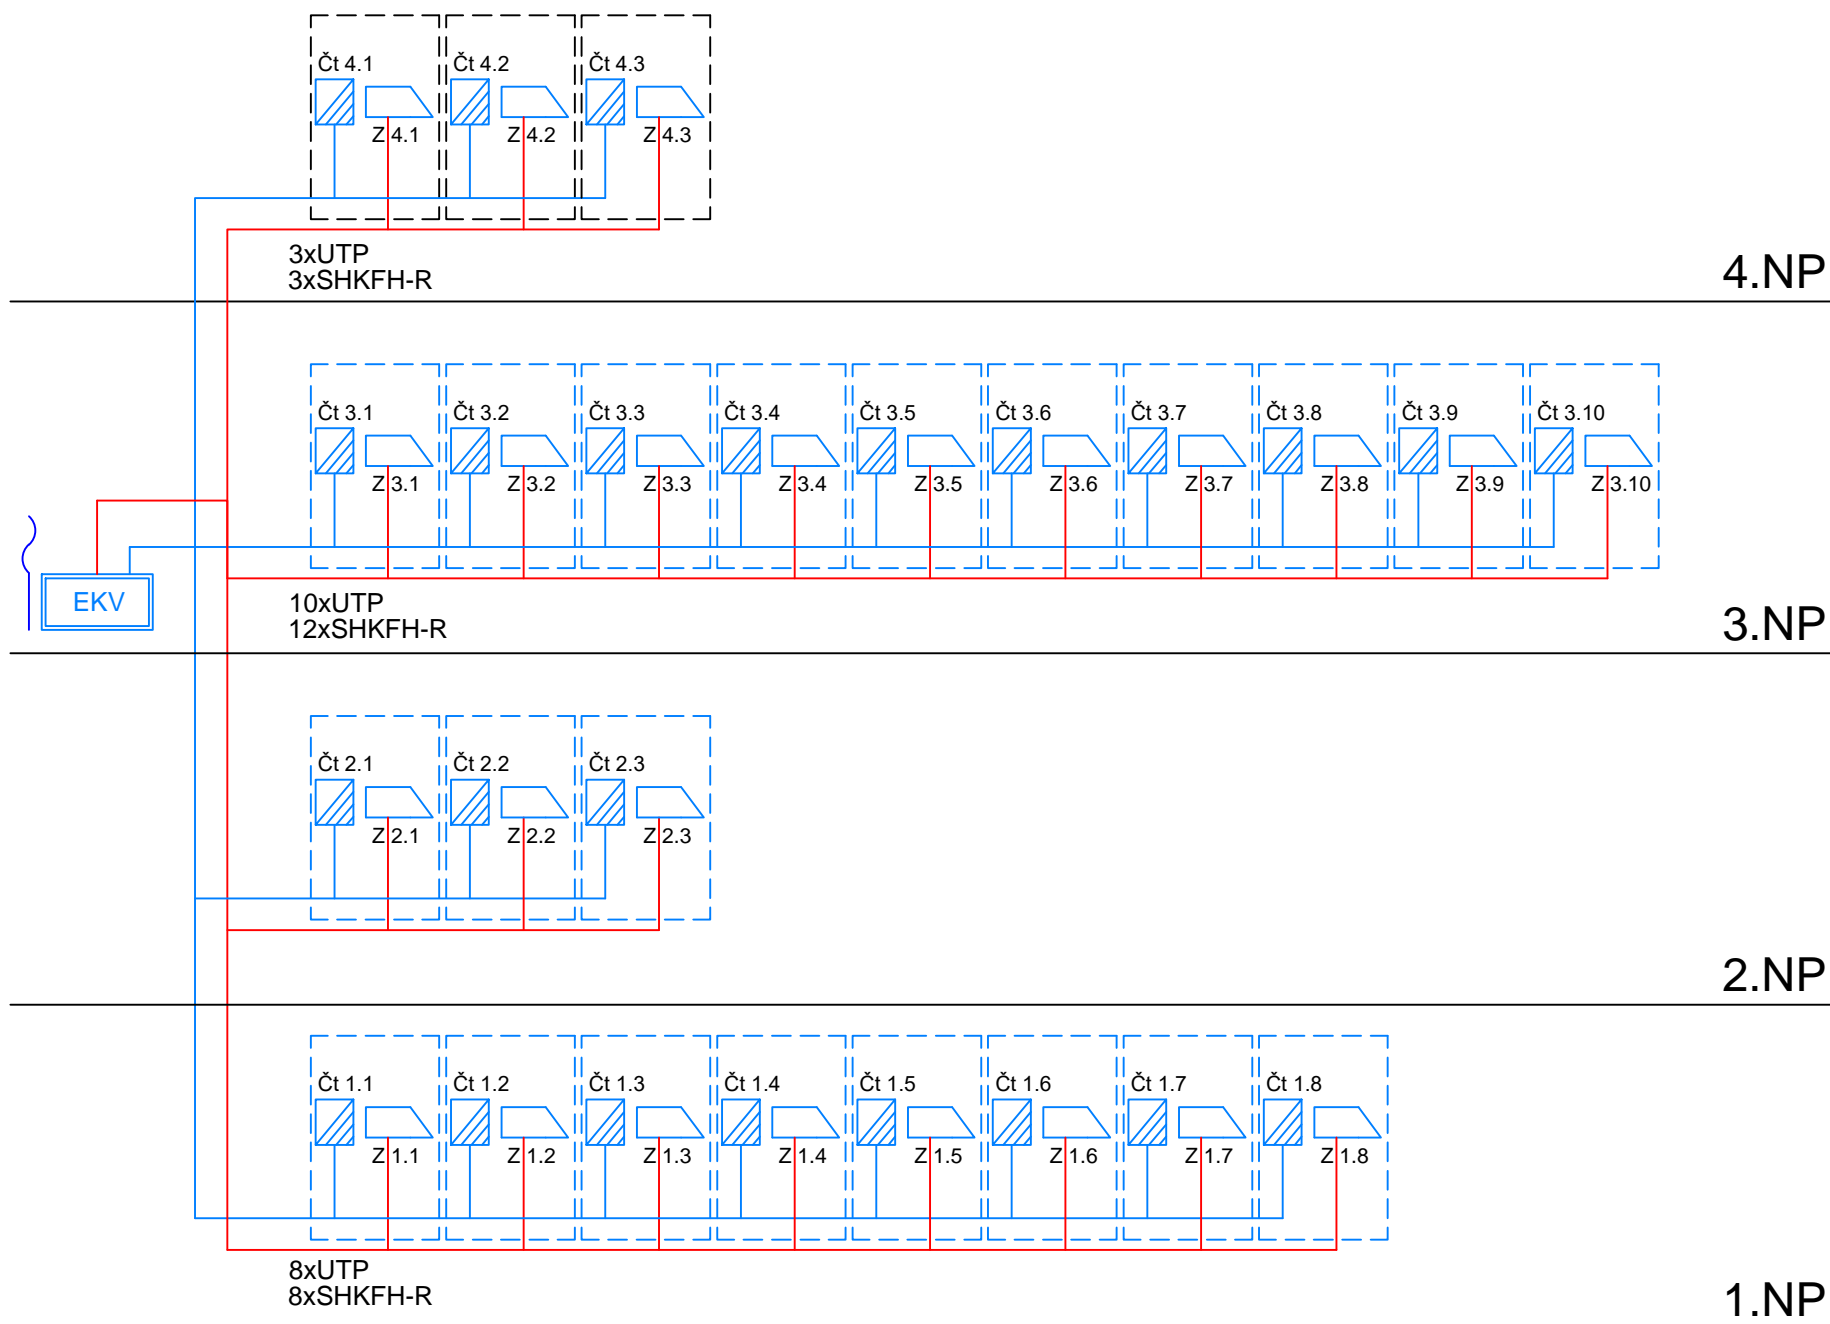




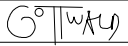

Objekt G



LEGENDA EKV:

-  Ústředna EKV
-  Čtečka karet
-  Elektrický zámek
-  FTP cat 6
-  SHKFB-R 3x2x0,5

±0,000 = 239,6 m.n.m. Bpv

ARCHITEKT ING.ARCH.P.GOTTWALD 	ZODP.PROJEKTANT Roman Sedlák	PROJEKTANT Zbyněk Krátký	 STYLE STUDIO s.r.o. Újezd 2175/9a, 796 01 Prostějov IČ: 485 32 894 DIČ: CZ48532894	VÝTISK Č.
INVESTOR : Fakultní nemocnice Olomouc, I. P. Pavlova 185/6, 779 00 Olomouc				
MÍSTO STAVBY parc.č.132/97,132/98,132/99,132/100,132/120,st.2252, k.ú. Nová Ulice [710717], Olomouc				
AKCE :	Novostavba budovy "G" parc.č. 132/97,132/98,132/99,132/100,132/120,st.2252, k.ú. Nová Ulice [710717], Olomouc		FORMÁT	1xA4
OBSAH :	D.1.4.7 Elektroinstalace slaboproudé Schéma EKV		STUPEŇ	ZSPS + DSPS
			ARCH. Č.	SS/2022/007/DSPS
			DATUM	02/2023
			MĚŘÍTKO	Č. V. - D.1.4.7-15