


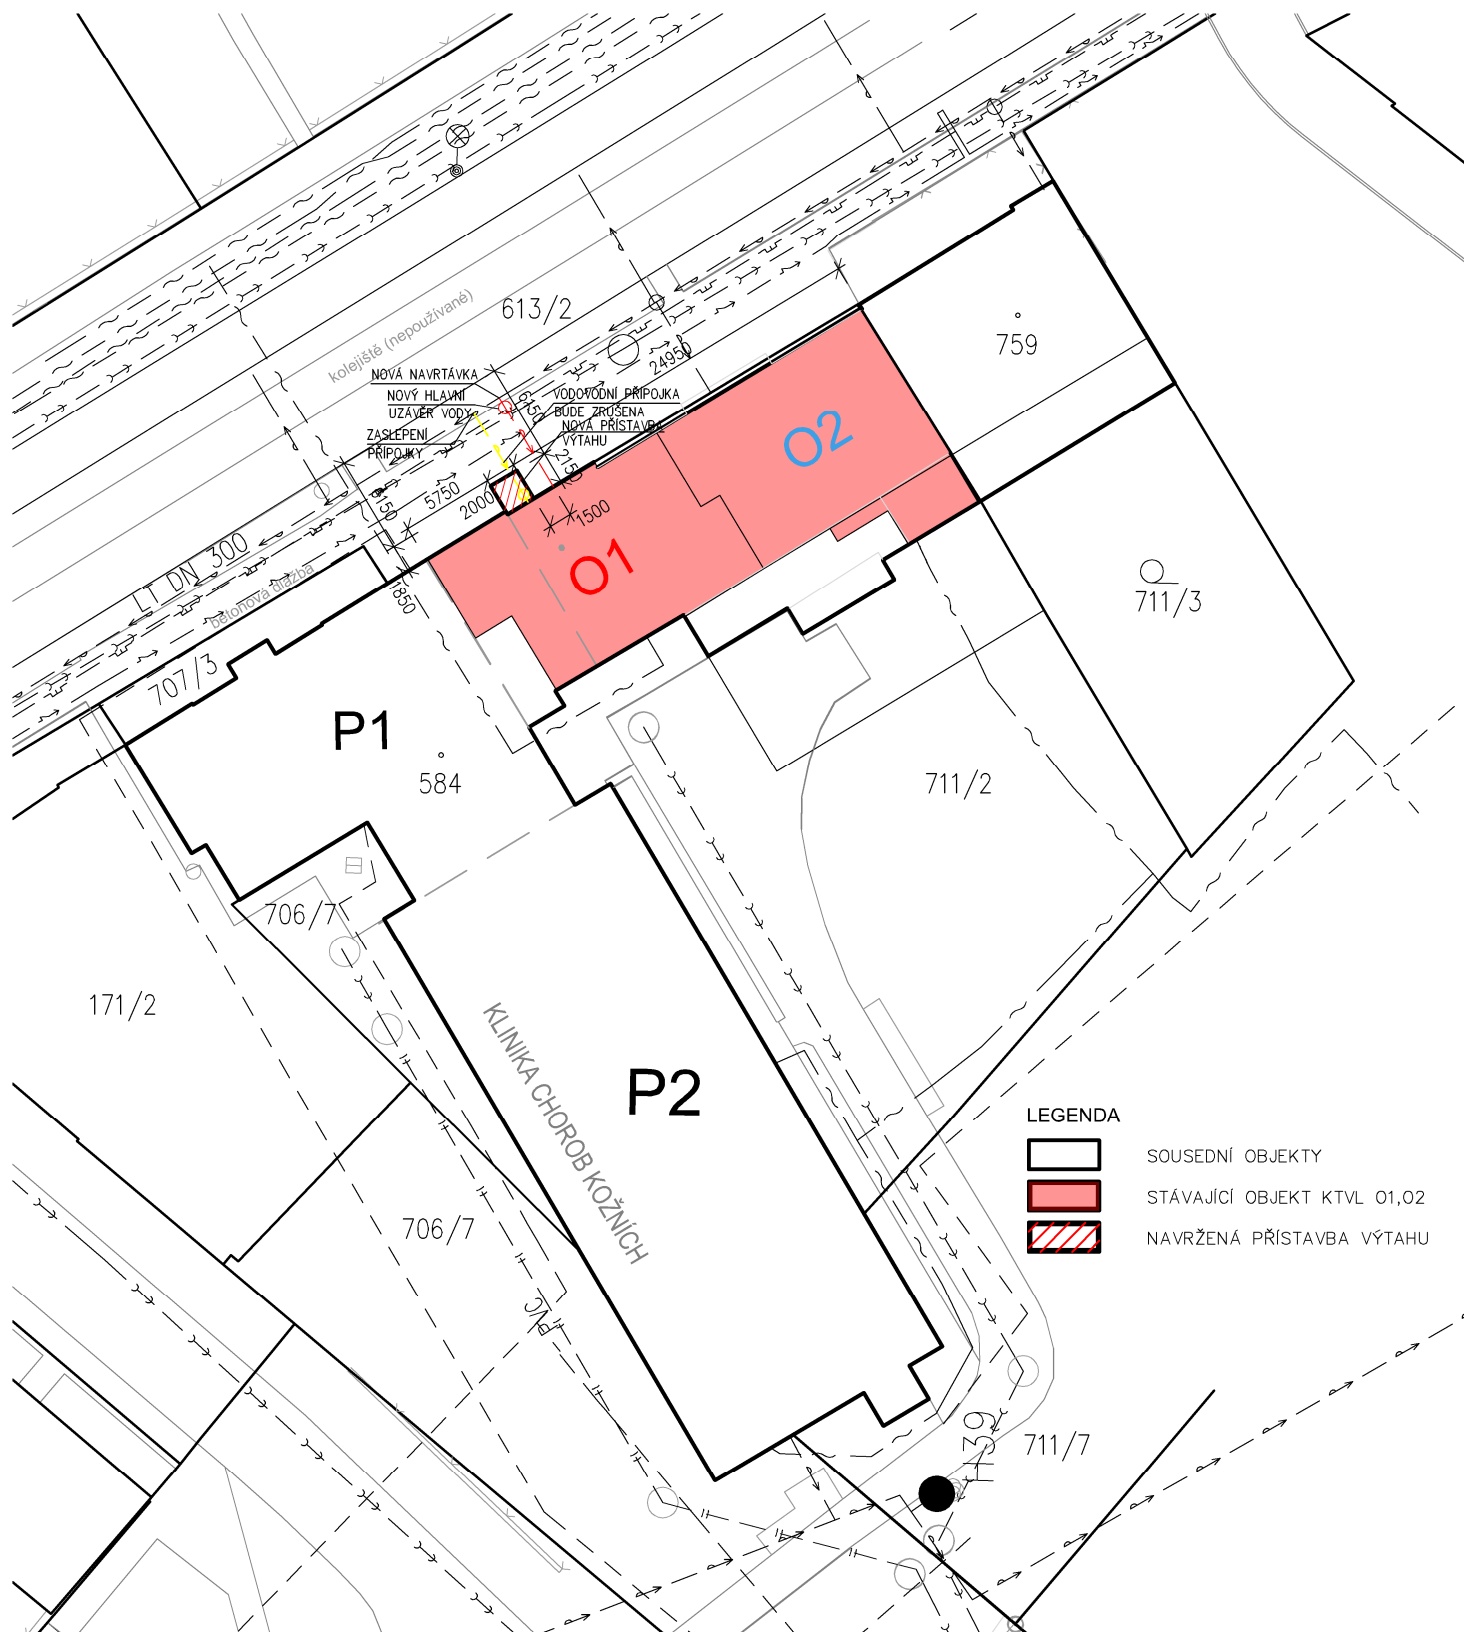

LEGENDA

-  SOUSEDNÍ OBJEKTY
-  STÁVAJÍCÍ OBJEKT KTVL O1,O2
-  NAVRŽENÁ PŘÍSTAVBA VÝTAHU

VYPRACOVAL: Ing. Pavel Malínek	ZOD. PROJEKTANT: Ing. Pavel Malínek	TECH. KONTROLA: Ing. Pavel Malínek	 ing. Pavel MALÍNEK Jakoubka ze Stříbra 44, Olomouc IČ 46616373	
INVESTOR: Fakultní nemocnice Olomouc, I.P. Pavlova 6, Olomouc 775 20 IČO: 00098892				
AKCE: SÚ realizace KTVL - projekty			FORMÁT:	A4
MÍSTO: parc.č. 584; k.ú.Nová Ulice			DATUM:	06/2016
VÝKRES: Celkový situační výkres			ÚČEL:	DSP+DPS
			Č. KOPIE:	
			MĚŘITKO: 1:500	Č. VÝKRESU: C2