


Půdorys 1NP

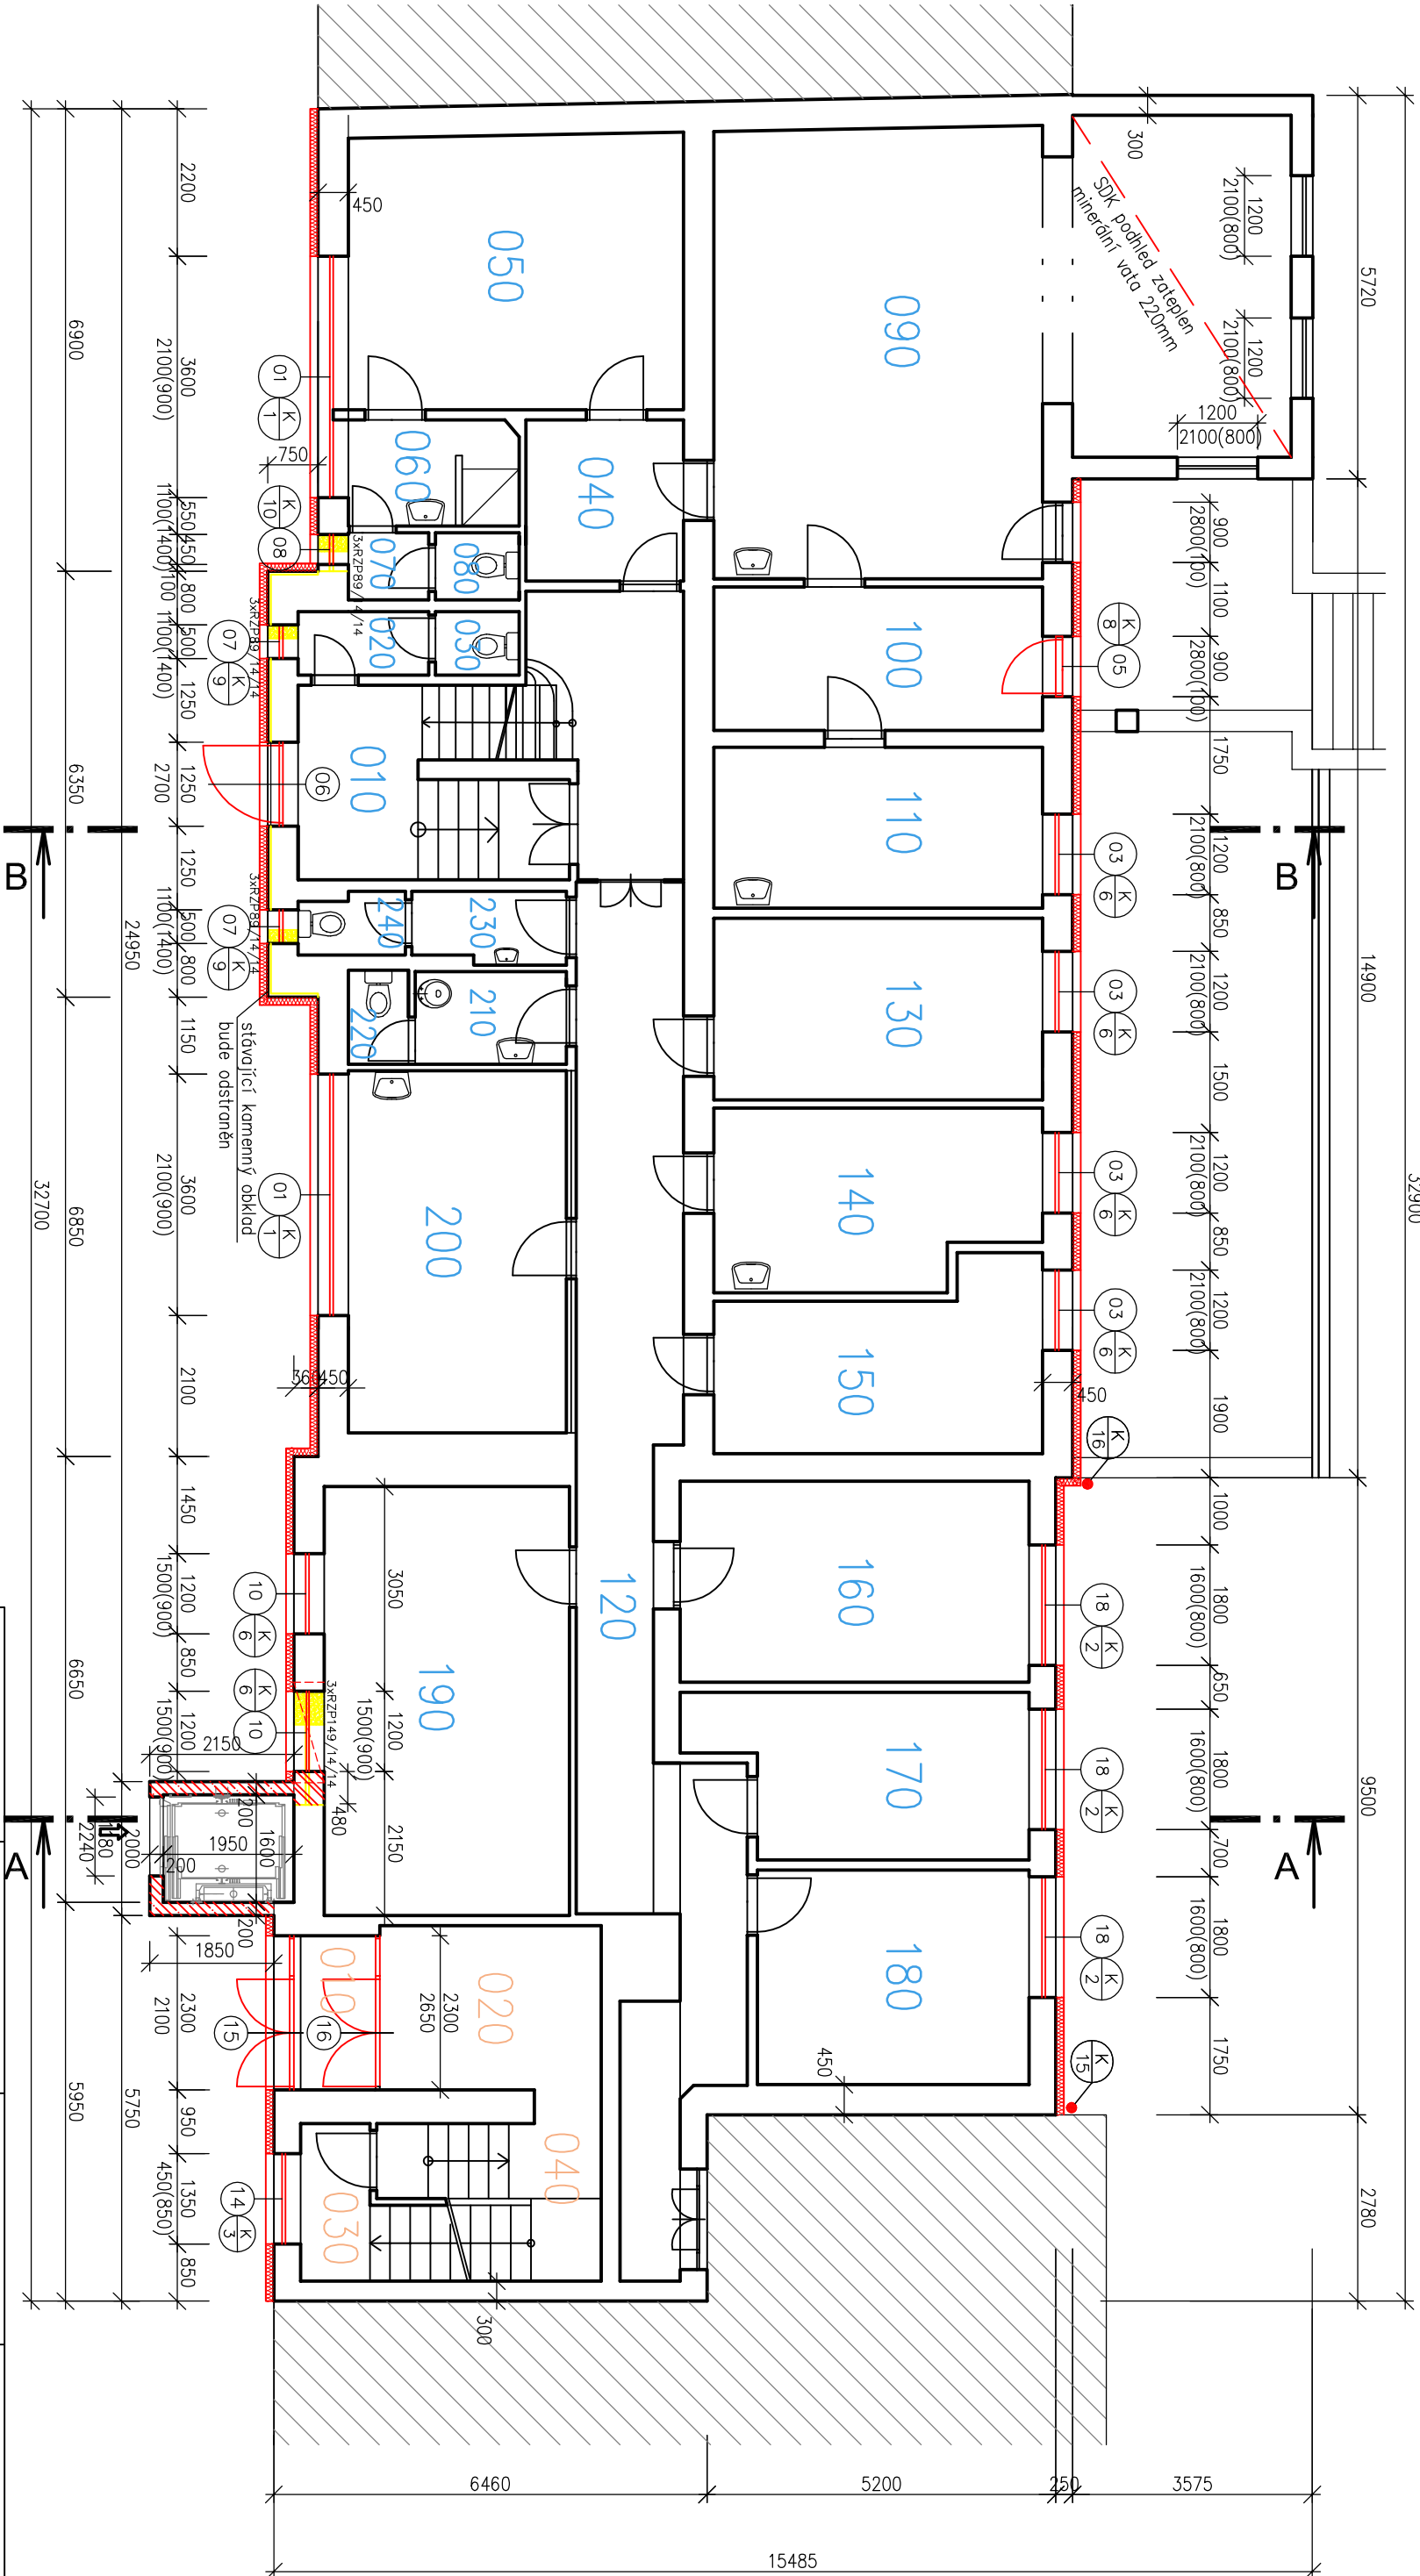

Legenda materiálů

- stávající stěna zateplena minerální vatou tl.160mm
- nová ŽB stěna výtahové šachty tl. 200mm
- z dutinových betonových tvarovek 200/200/500

VYPRACOVAL:		ZOD. PROJEKTANT:		TECH. KONTROLA:					
Ing. Pavel Malínek		Ing. Pavel Malínek		Ing. Pavel Malínek					
 ing. Pavel MALÍNEK Jakoubka ze Stříbra 44., Olomouc IČ 46616373									
						INVESTOR:		Fakultní nemocnice Olomouc, I.P. Pavlova 6, Olomouc 775 20 IČO: 00098892	
						AKCE:		SÚ realizace KTVL - projekty	
MÍSTO:		parc.č. 584, k.ú.Nová Ulice							
VÝKRES:		Půdorys 1NP							
MĚŘÍTKO:		Č. VÝKRESU:							
1:100		D.1.1.B.2							



ing. Pavel MALÍNEK
Jakoubkova ze Stržbra 44, Olomouc
IČ 46616373