



## Pudorys 2NP

32900

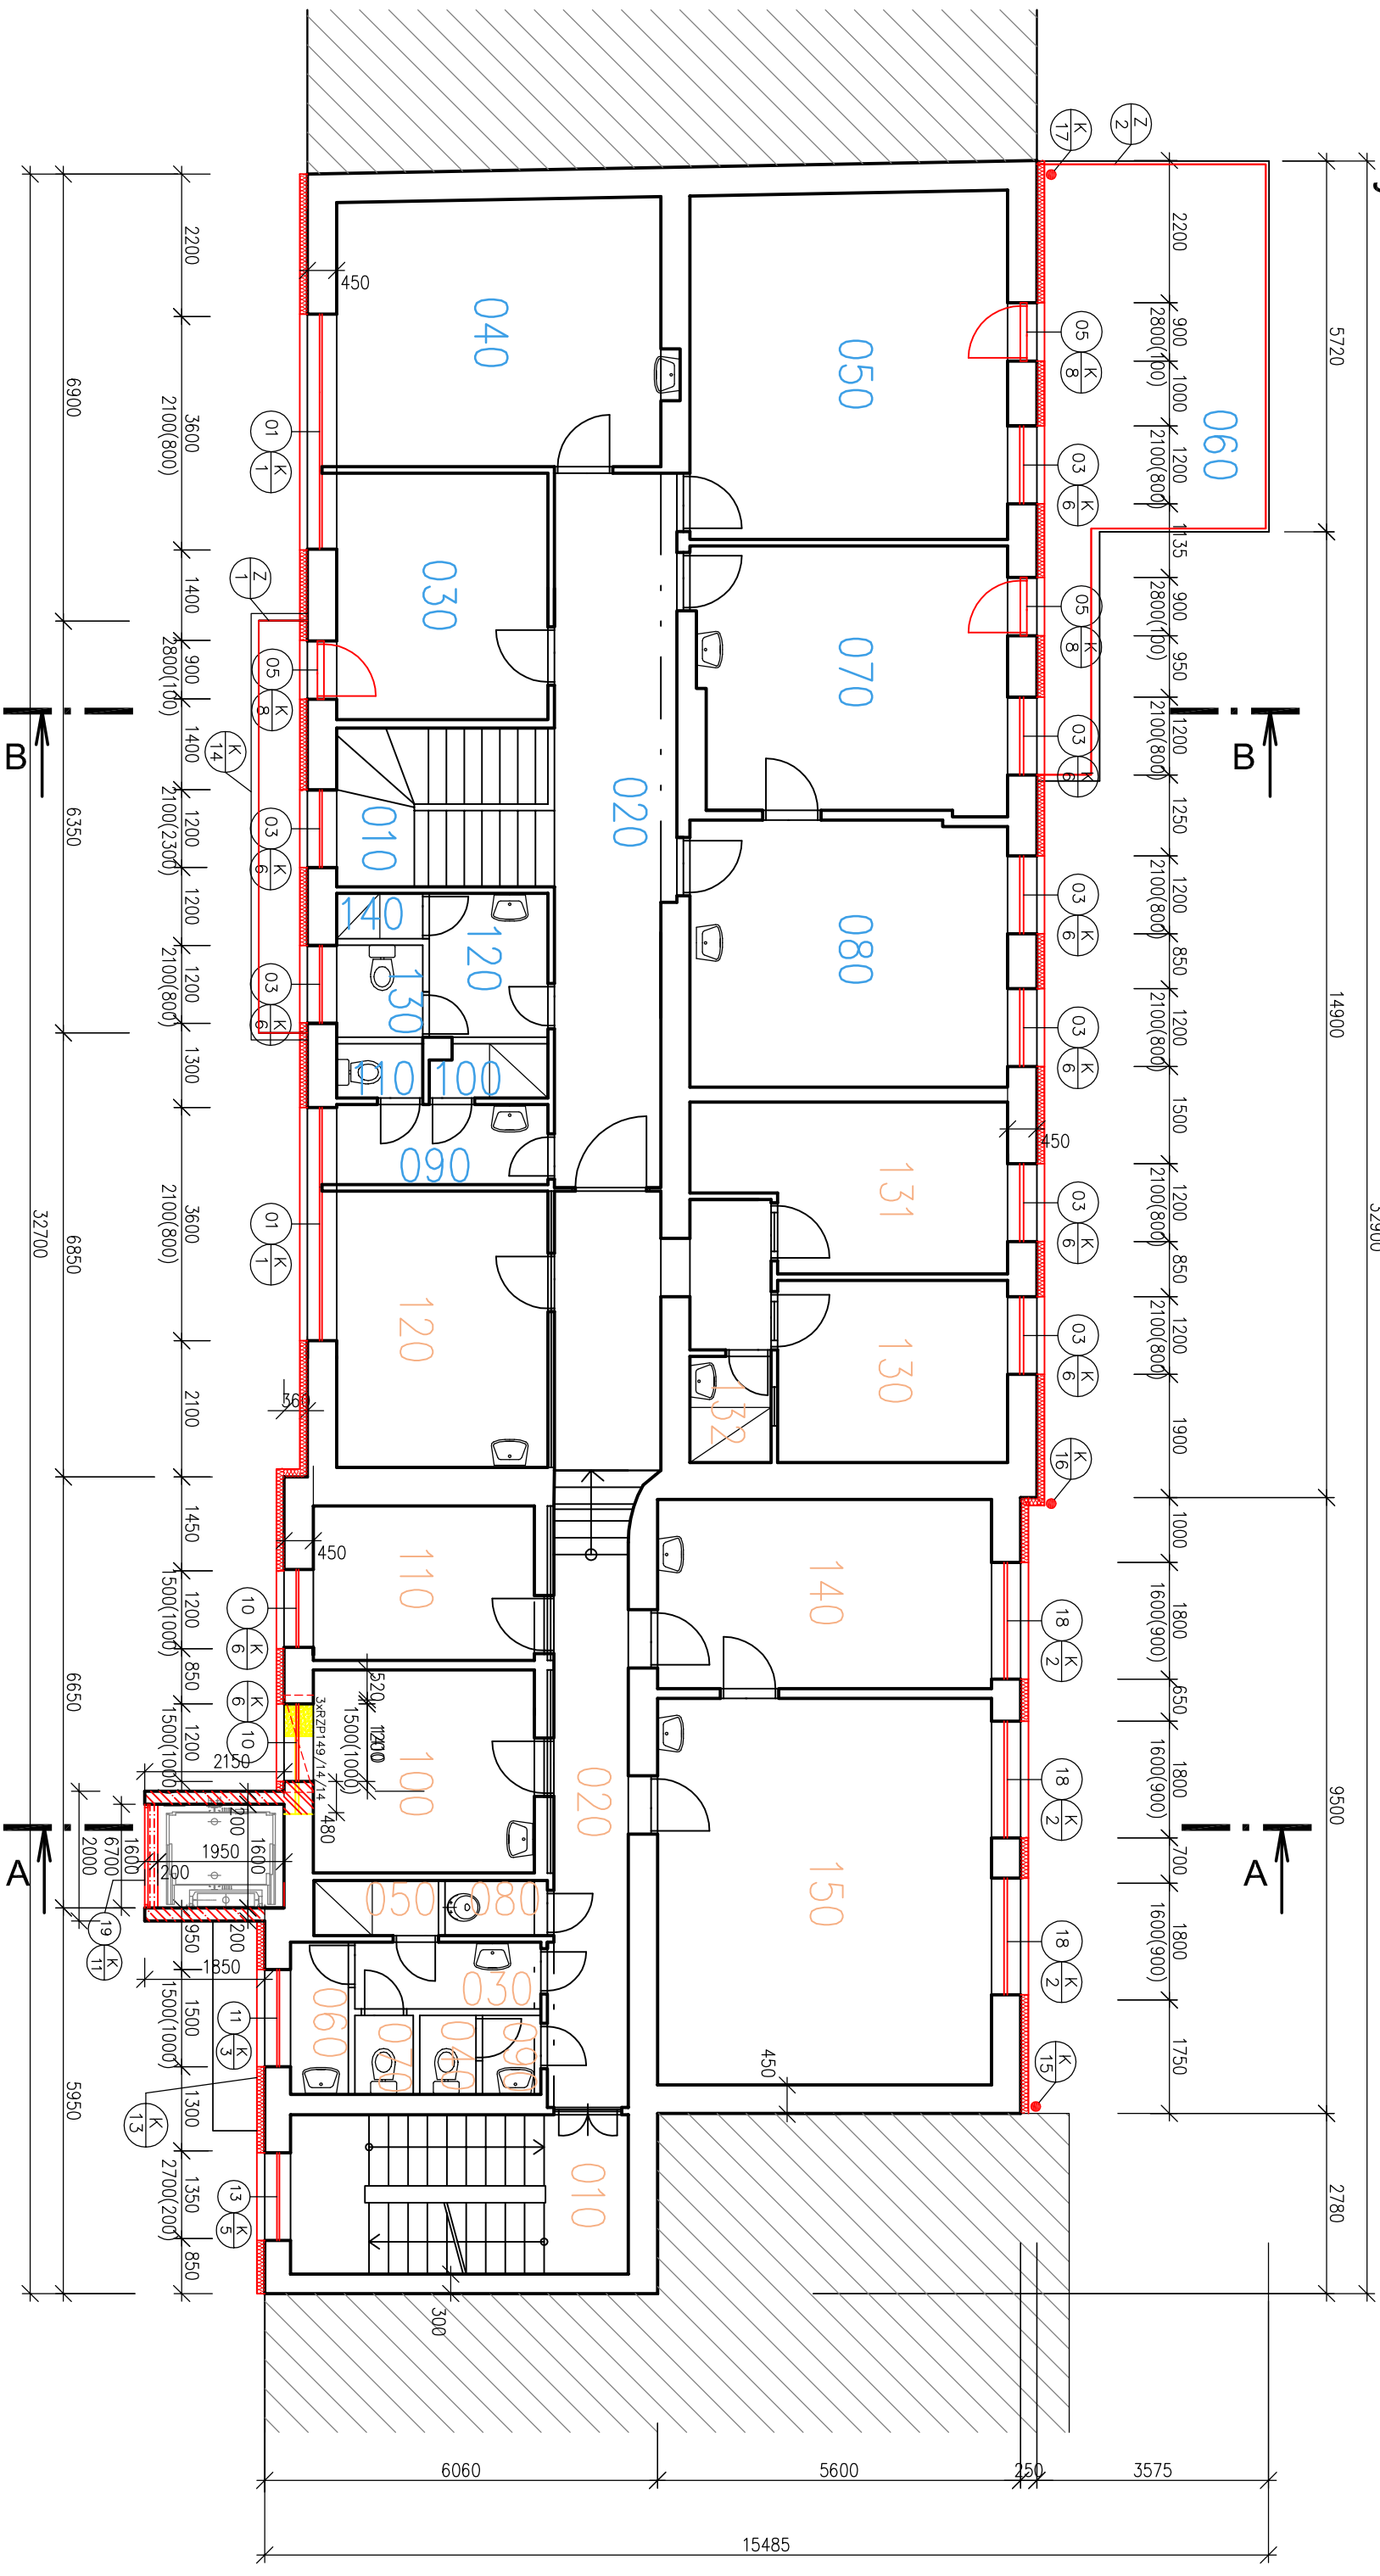

## Legenda materiálu

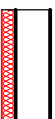

stávající stěna zateplena minerální vatou tl.160mm



nová ŽB stěna výtahové šachty tl. 200mm  
z dutinových betonových tvarovek 200/200/500

|                    |  |                                                                                     |  |                    |  |
|--------------------|--|-------------------------------------------------------------------------------------|--|--------------------|--|
| VÝPRACOVAL:        |  | ZOD. PROJEKTANT:                                                                    |  | TECH. KONTROLA:    |  |
| Ing. Pavel Malínek |  | Ing. Pavel Malínek                                                                  |  | Ing. Pavel Malínek |  |
|                    |  |                                                                                     |  |                    |  |
| INVESTOR:          |  | Fakultní nemocnice Olomouc, I.P., Pavlova 6, Olomouc 775 20                         |  |                    |  |
|                    |  | IČO: 000998892                                                                      |  |                    |  |
| AKCE:              |  | SÚ realizace KTVL - projekty                                                        |  |                    |  |
| MÍSTO:             |  | parc.č. 584; k.ú.Nová Ulice                                                         |  |                    |  |
| VÝKRES:            |  | Půdorys 2NP                                                                         |  |                    |  |
|                    |  |  |  |                    |  |
|                    |  | ing. Pavel MALÍNEK<br>Jakoubkova ze Stržbra 44, Olomouc<br>IČ 46616373              |  |                    |  |
| FORMÁT:            |  | 2xA4                                                                                |  |                    |  |
| DATUM:             |  | 06/2016                                                                             |  |                    |  |
| ÚČEL:              |  | DSP+DPS                                                                             |  |                    |  |
| Č. KOPIE:          |  |                                                                                     |  |                    |  |
| MĚŘÍTKO:           |  | 1:100                                                                               |  |                    |  |
|                    |  | Č. VÝKRESU:<br>D.1.1.B.3                                                            |  |                    |  |