


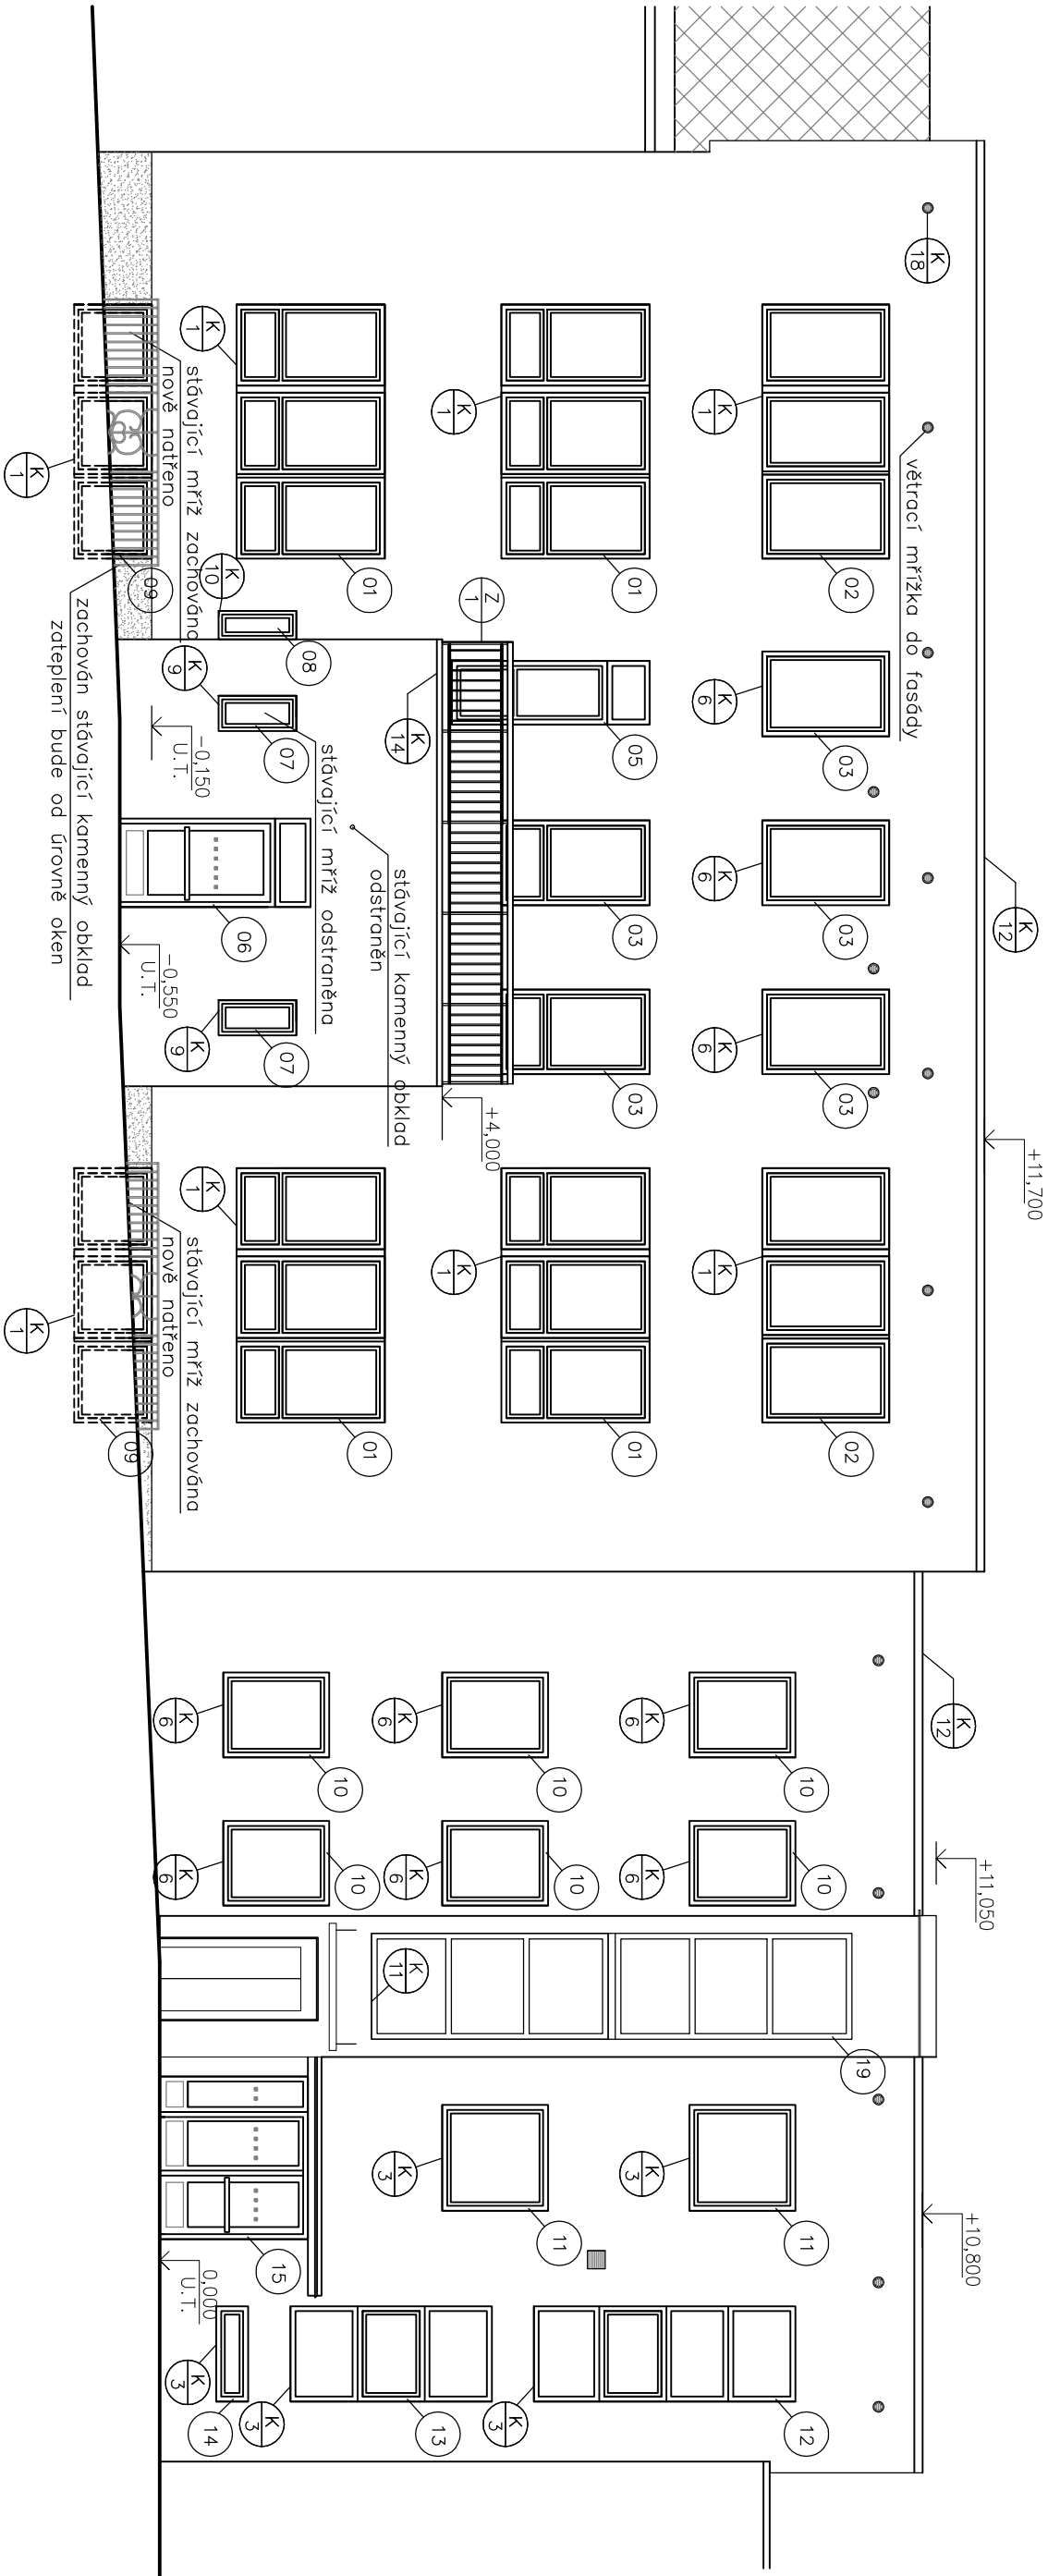

VYPRACOVAL:		ZOD. PROJEKTANT:	TECH. KONTROLA:	 ing. Pavel MALÍNEK Jakoubka ze Střebra 44, Olomouc IČ 46616373
Ing. Pavel Malínek		Ing. Pavel Malínek	Ing. Pavel Malínek	
INVESTOR:		Fakultní nemocnice Olomouc, I.P. Pavlova 6, Olomouc 775 20 IČO: 00098892		
AKCE: SÚ realizace KTVL - projekty				
MÍSTO: parc.č. 584, k.ú.Nová Ulice				
VÝKRES: Pohled - uliční fasáda				
MĚŘÍTKO: 1:100		Č. VÝKRESU: D.1.1.B.6		