


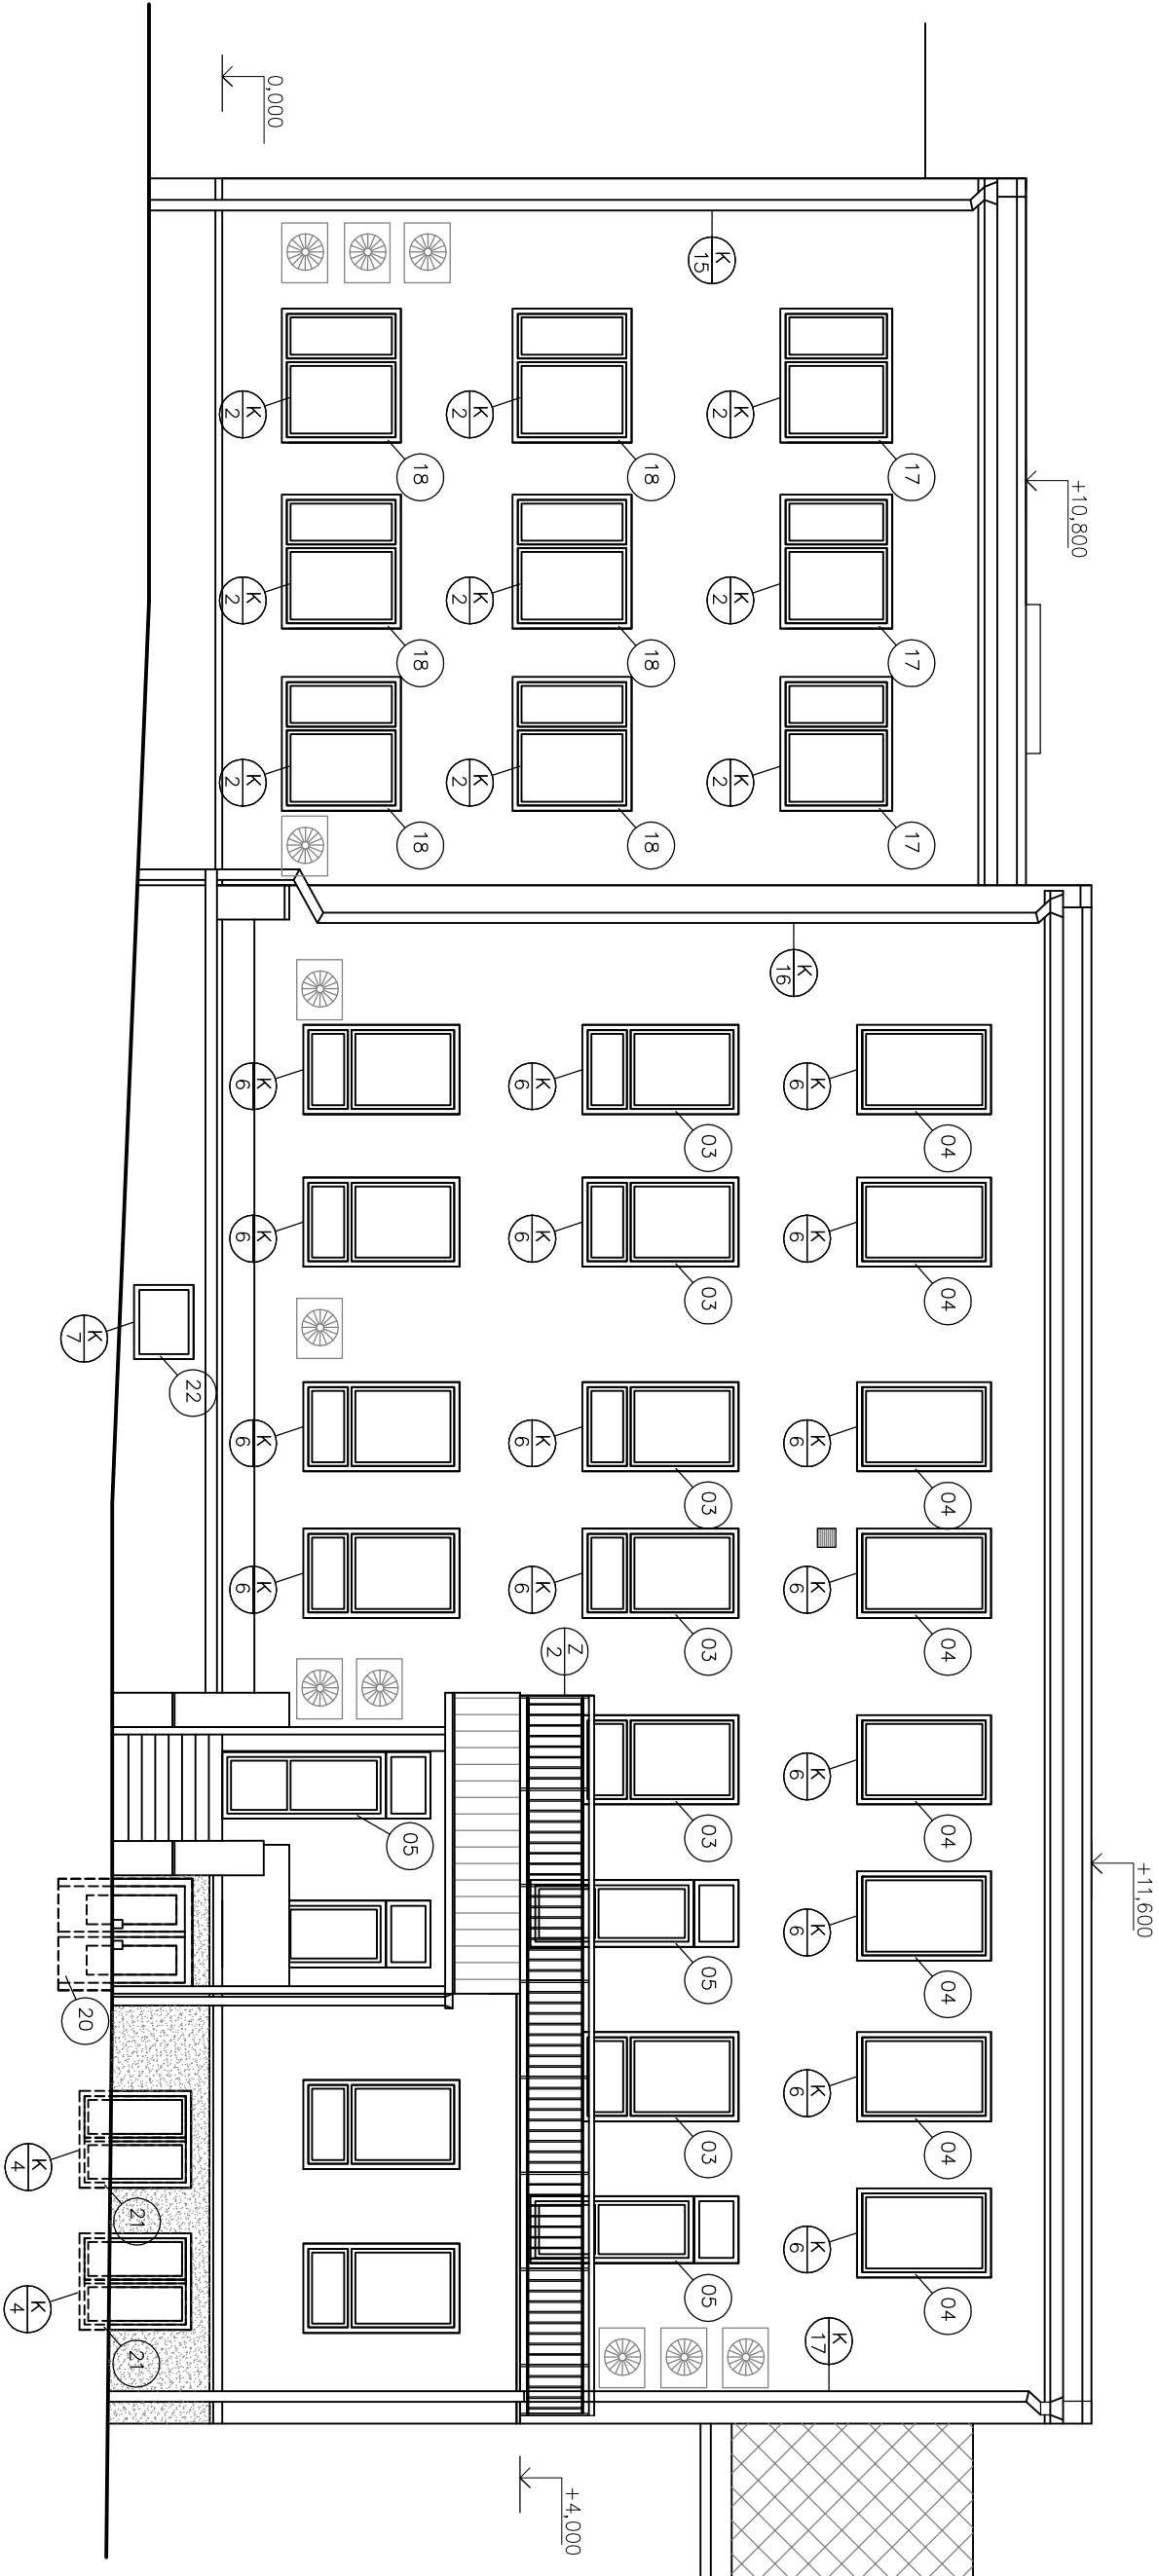

VYPRACOVAL:		ZOD. PROJEKTANT:	TECH. KONTROLA:	 ing. Pavel MALÍNEK Jakoubka ze Střebra 44, Olomouc IČ 46616373
Ing. Pavel Malínek	Ing. Pavel Malínek	Ing. Pavel Malínek		
INVESTOR:	Fakultní nemocnice Olomouc, I.P. Pavlova 6, Olomouc 775 20 IČO: 00098892			
AKCE:	SÚ realizace KTVL - projekty			
MÍSTO:	parc.č. 584, k.ú.Nová Ulice			
VÝKRES:	Pohled - zadní fasáda	MĚŘÍTKO:	Č. VÝKRESU:	
		1:100	D.1.1.B.7	