


VÝZTUŽ ZÁKLADOVÉ ŠACHTY

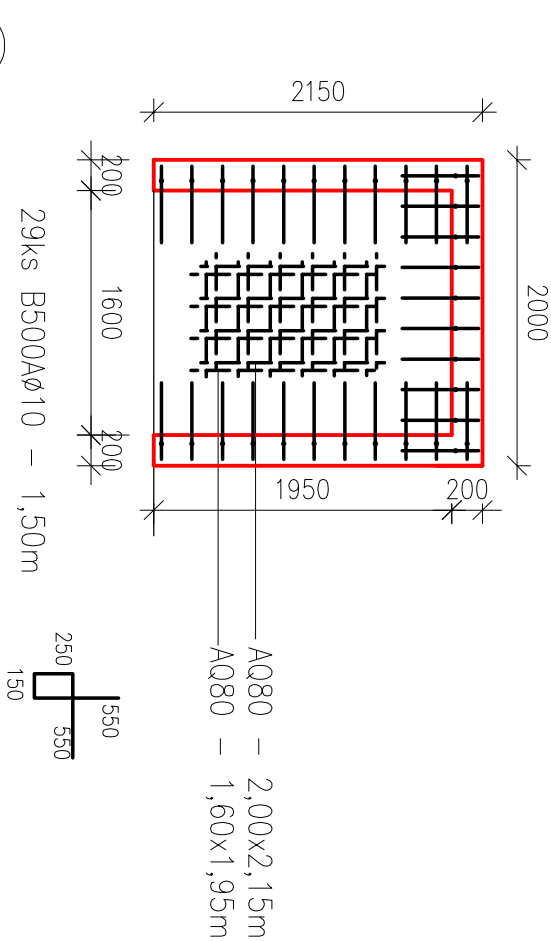


- FÓLIE Z MĚKČENÉHO PVC TL.1,8MM
- CEMENTOTŘÍSKOVÉ DESKY TL.30MM
- OCELOVÉ POZINKOVANÉ PROFILY TL.100MM
- VLOŽENÁ TEPELNÁ IZOLACE
- SÁDROKARTONOVÝ PODHLED
- NA OCELOVÉM ROŠTU TL.50MM

- ZÁKLADOVÁ DESKA (C20/25) TL.300MM
- FÓLIE Z MĚKČENÉHO PVC TL.1,8MM
- VYROVNÁVACÍ BETON (C16/20) TL.100MM
- HUTNĚNÝ ŠTĚRKOVÝ PODSYP TL.600MM
- STÁVAJÍCÍ ZEMLINA

Legenda materiálů

- stávající stěna zateplena minerální vatou tl.160mm
- nová žb stěna výtahové šachty tl. 200mm
- z dutinových betonových tvarovek 200/200/500

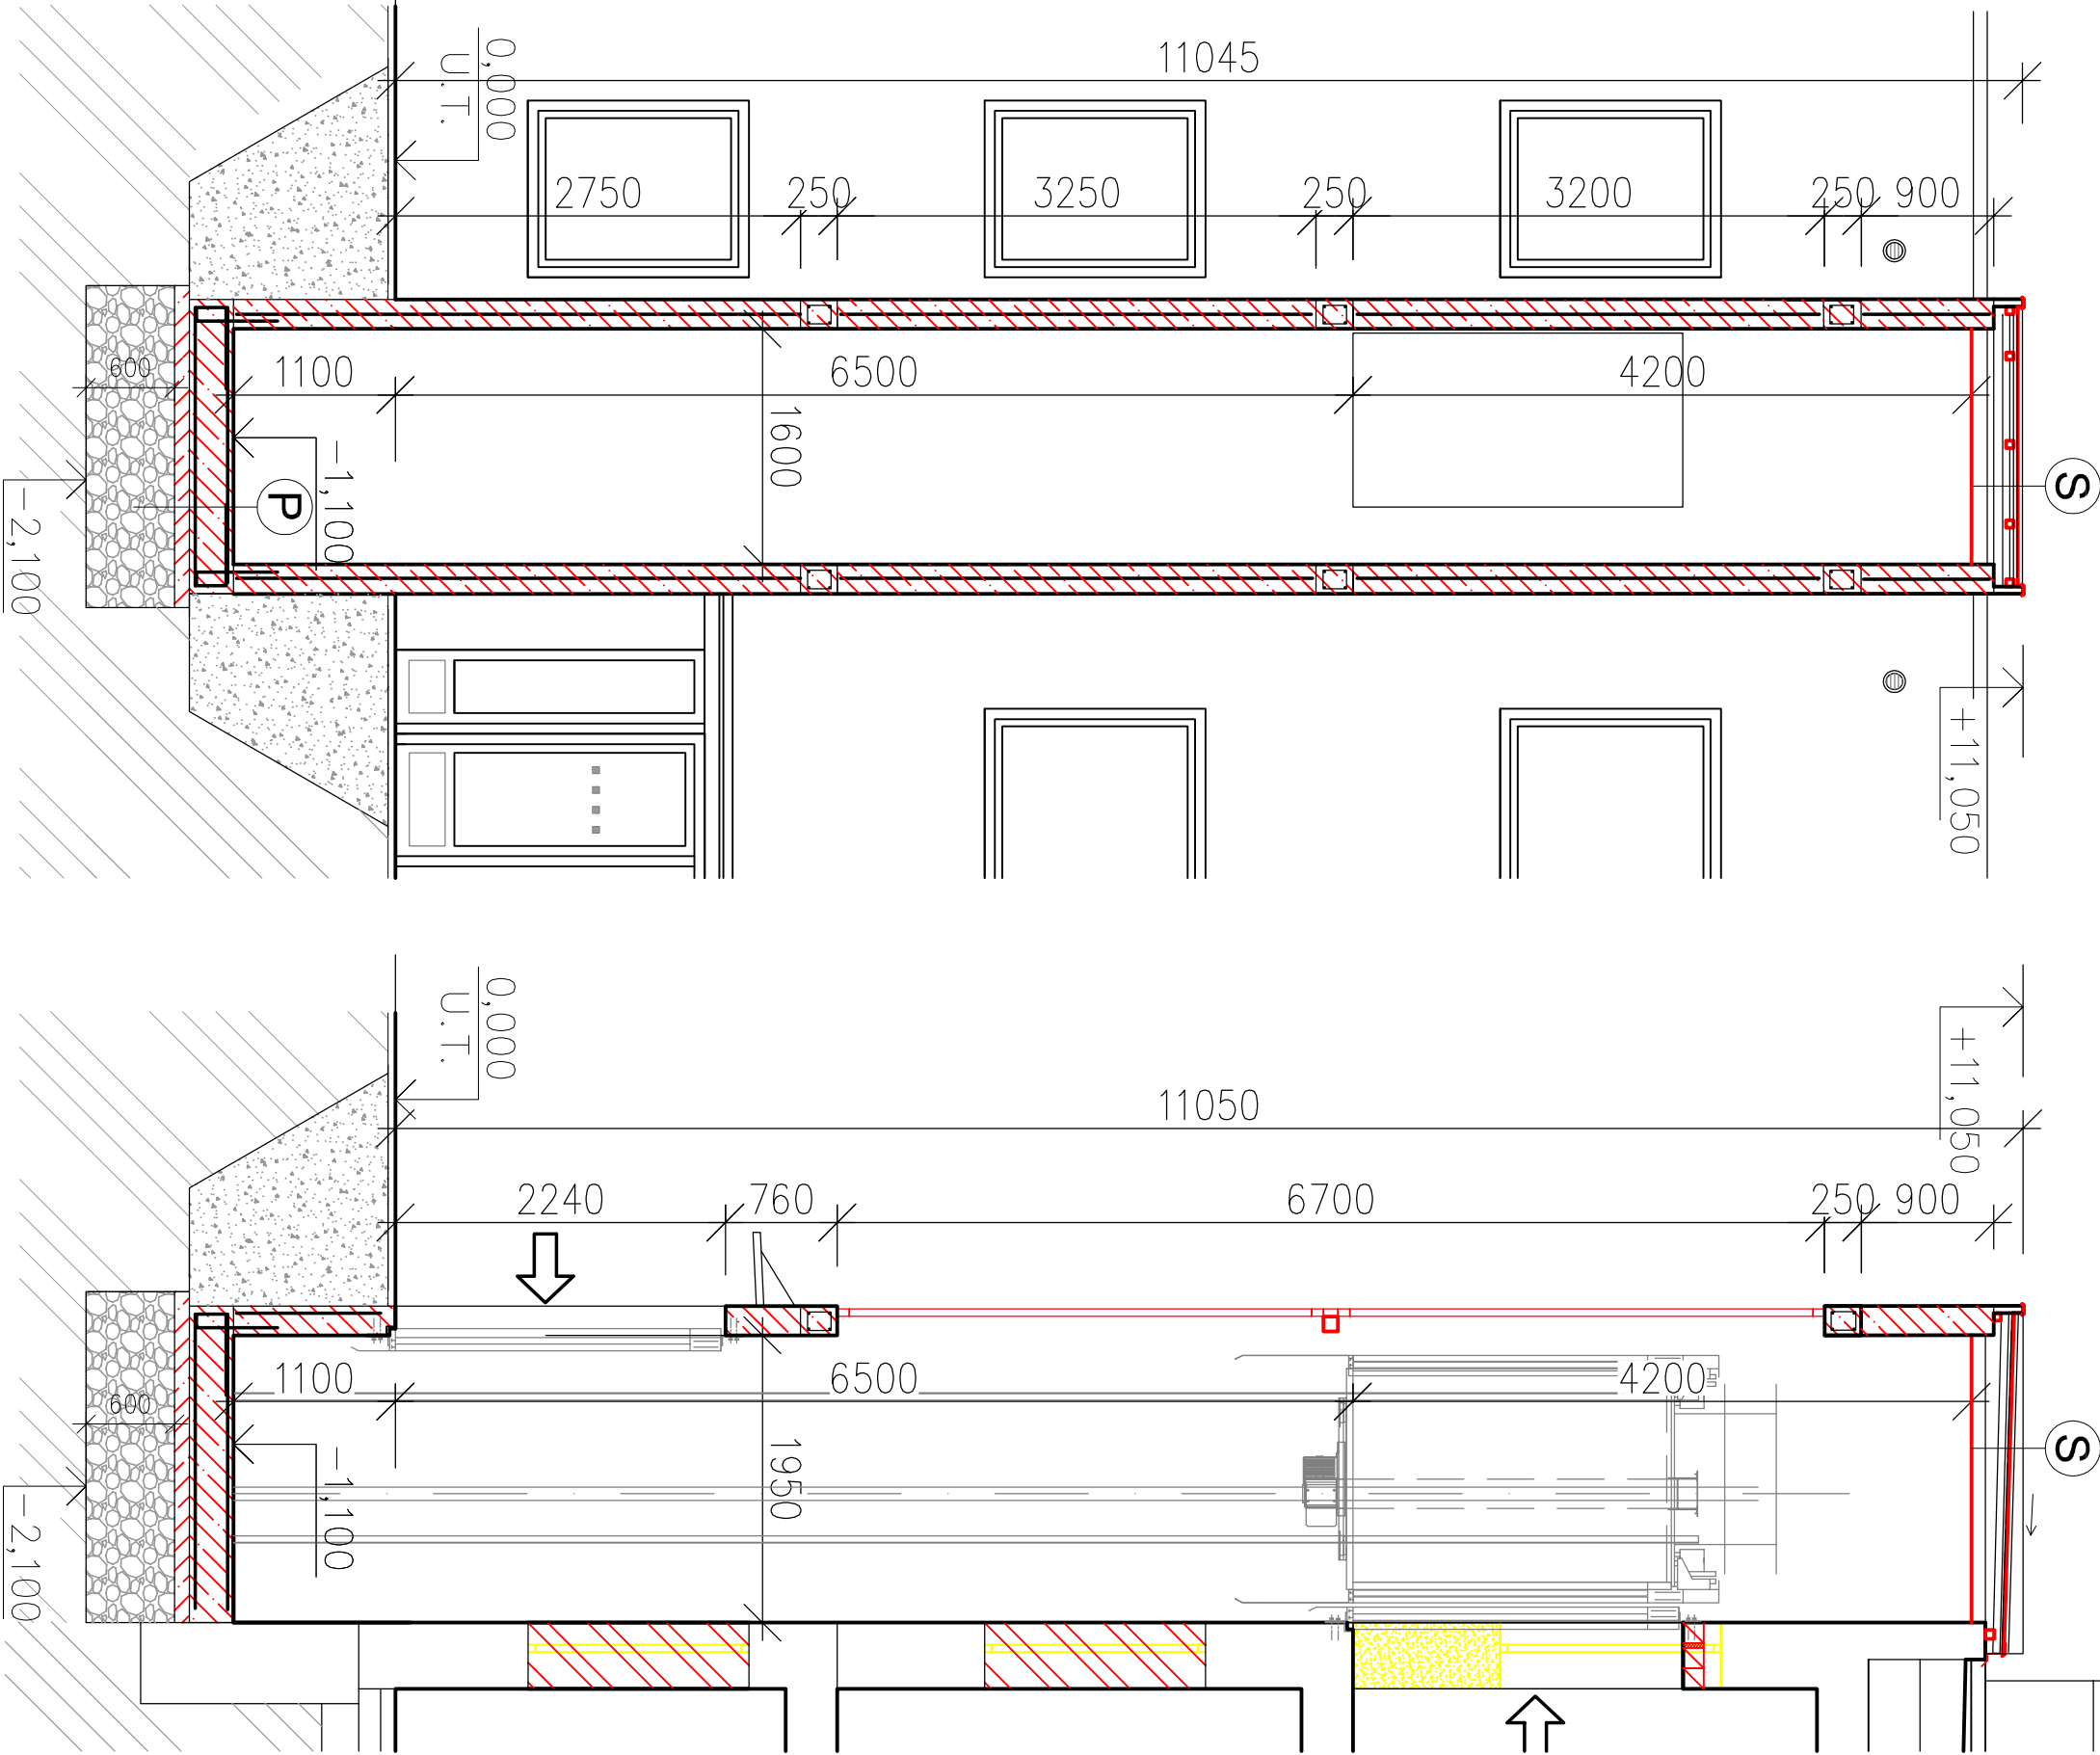

|                                           |  |                                                                             |                    |   |
|-------------------------------------------|--|-----------------------------------------------------------------------------|--------------------|---|
| VYPRACOVAL:                               |  | ZOD. PROJEKTANT:                                                            | TECH. KONTROLA:    | <div><br/>ing. Pavel MALÍNEK<br/>Jakoubkova ze Střbra 44, Olomouc<br/>IČ 46616373</div> |
| Ing. Pavel Malínek                        |  | Ing. Pavel Malínek                                                          | Ing. Pavel Malínek |   |
|                                           |  |                                                                             |                    |   |
|                                           |  |                                                                             |                    |   |
| INVESTOR:                                 |  | Fakultní nemocnice Olomouc, I.P. Pavlova 6, Olomouc 775 20<br>IČO: 00098892 |                    |   |
| AKCE:<br><br>SÚ realizace KTVL - projekty |  |                                                                             |                    |   |
| MÍSTO:                                    |  | parc.č. 584; k.ú.Nová Ulice                                                 |                    |   |
| VÝKRES:                                   |  | Výtah                                                                       |                    |   |
| MĚŘÍTKO:                                  |  | Č. VÝKRESU:                                                                 |                    |   |
| 1:100                                     |  | D.1.1.B.8                                                                   |                    |   |