



PODÉLNÝ ŘEZ PŘÍPOJKOU

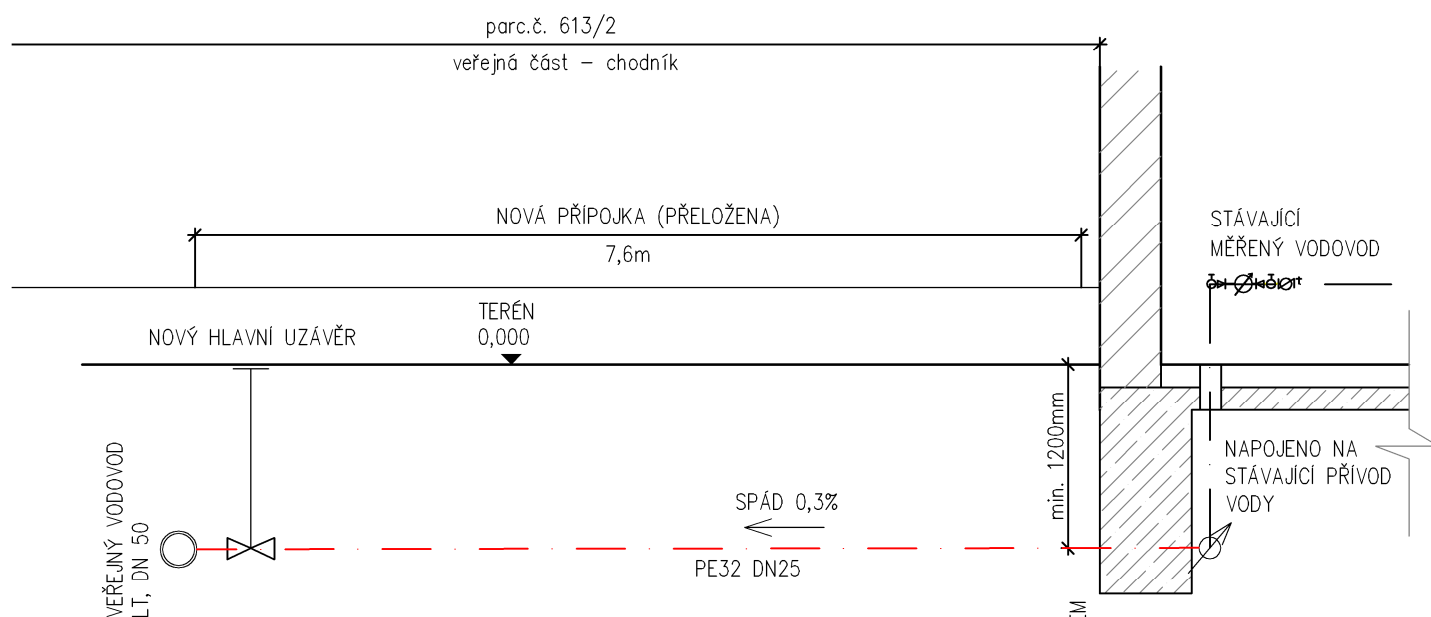

ULOŽENÍ VODOVODNÍ PŘÍPOJKY

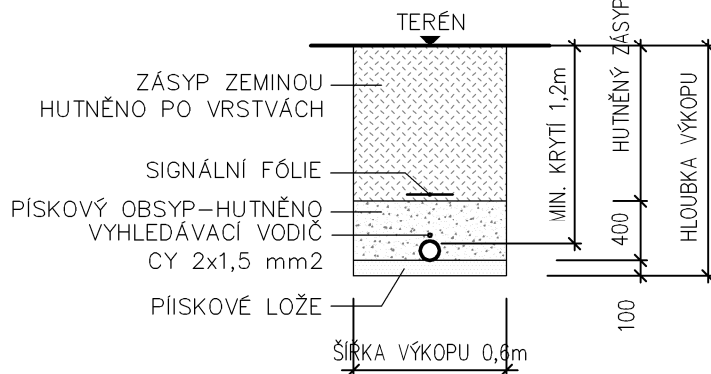

POZN.:

- DÉLKA PŘÍPOJKY OD NAPOJENÍ NA STÁVAJÍCÍ PŘÍPOJKU K NAPOJENÍ DO OBJEKTU JE cca 5,6m
- POD POJÍZDNÝMI ZPEVNĚNÝMI PLOCHAMI MUSÍ BÝT PŘÍPOJKA ULOŽENA V CHRÁNIČCE
- PŘI KŘÍŽENÍ A SOUBĚHU INŽENÝRSKÝCH SÍTÍ BUDE DODRŽENA ČSN 73 6005–PROSTOROVÉ USPOŘÁDÁNÍ SÍTÍ TECHNICKÉHO VYBAVENÍ

VYPRACOVAL: Ing. Pavel Malínek	ZOD. PROJEKTANT: Ing. Pavel Malínek	TECH. KONTROLA: Ing. Pavel Malínek	 ing. Pavel MALÍNEK Jakoubka ze Stříbra 44, Olomouc IČ 46616373	
INVESTOR: Fakultní nemocnice Olomouc, I.P. Pavlova 6, Olomouc 775 20 IČO: 00098892			FORMÁT:	A4
AKCE: SÚ realizace KTVL - projekty			DATUM:	04/2016
MÍSTO: parc.č. 584; k.ú.Nová Ulice			ÚČEL:	DUR+DSP
VÝKRES: ULOŽENÍ VODOVODNÍ PŘÍPOJKY			Č. KOPIE:	
			MĚŘITKO:	Č. VÝKRESU: 02