



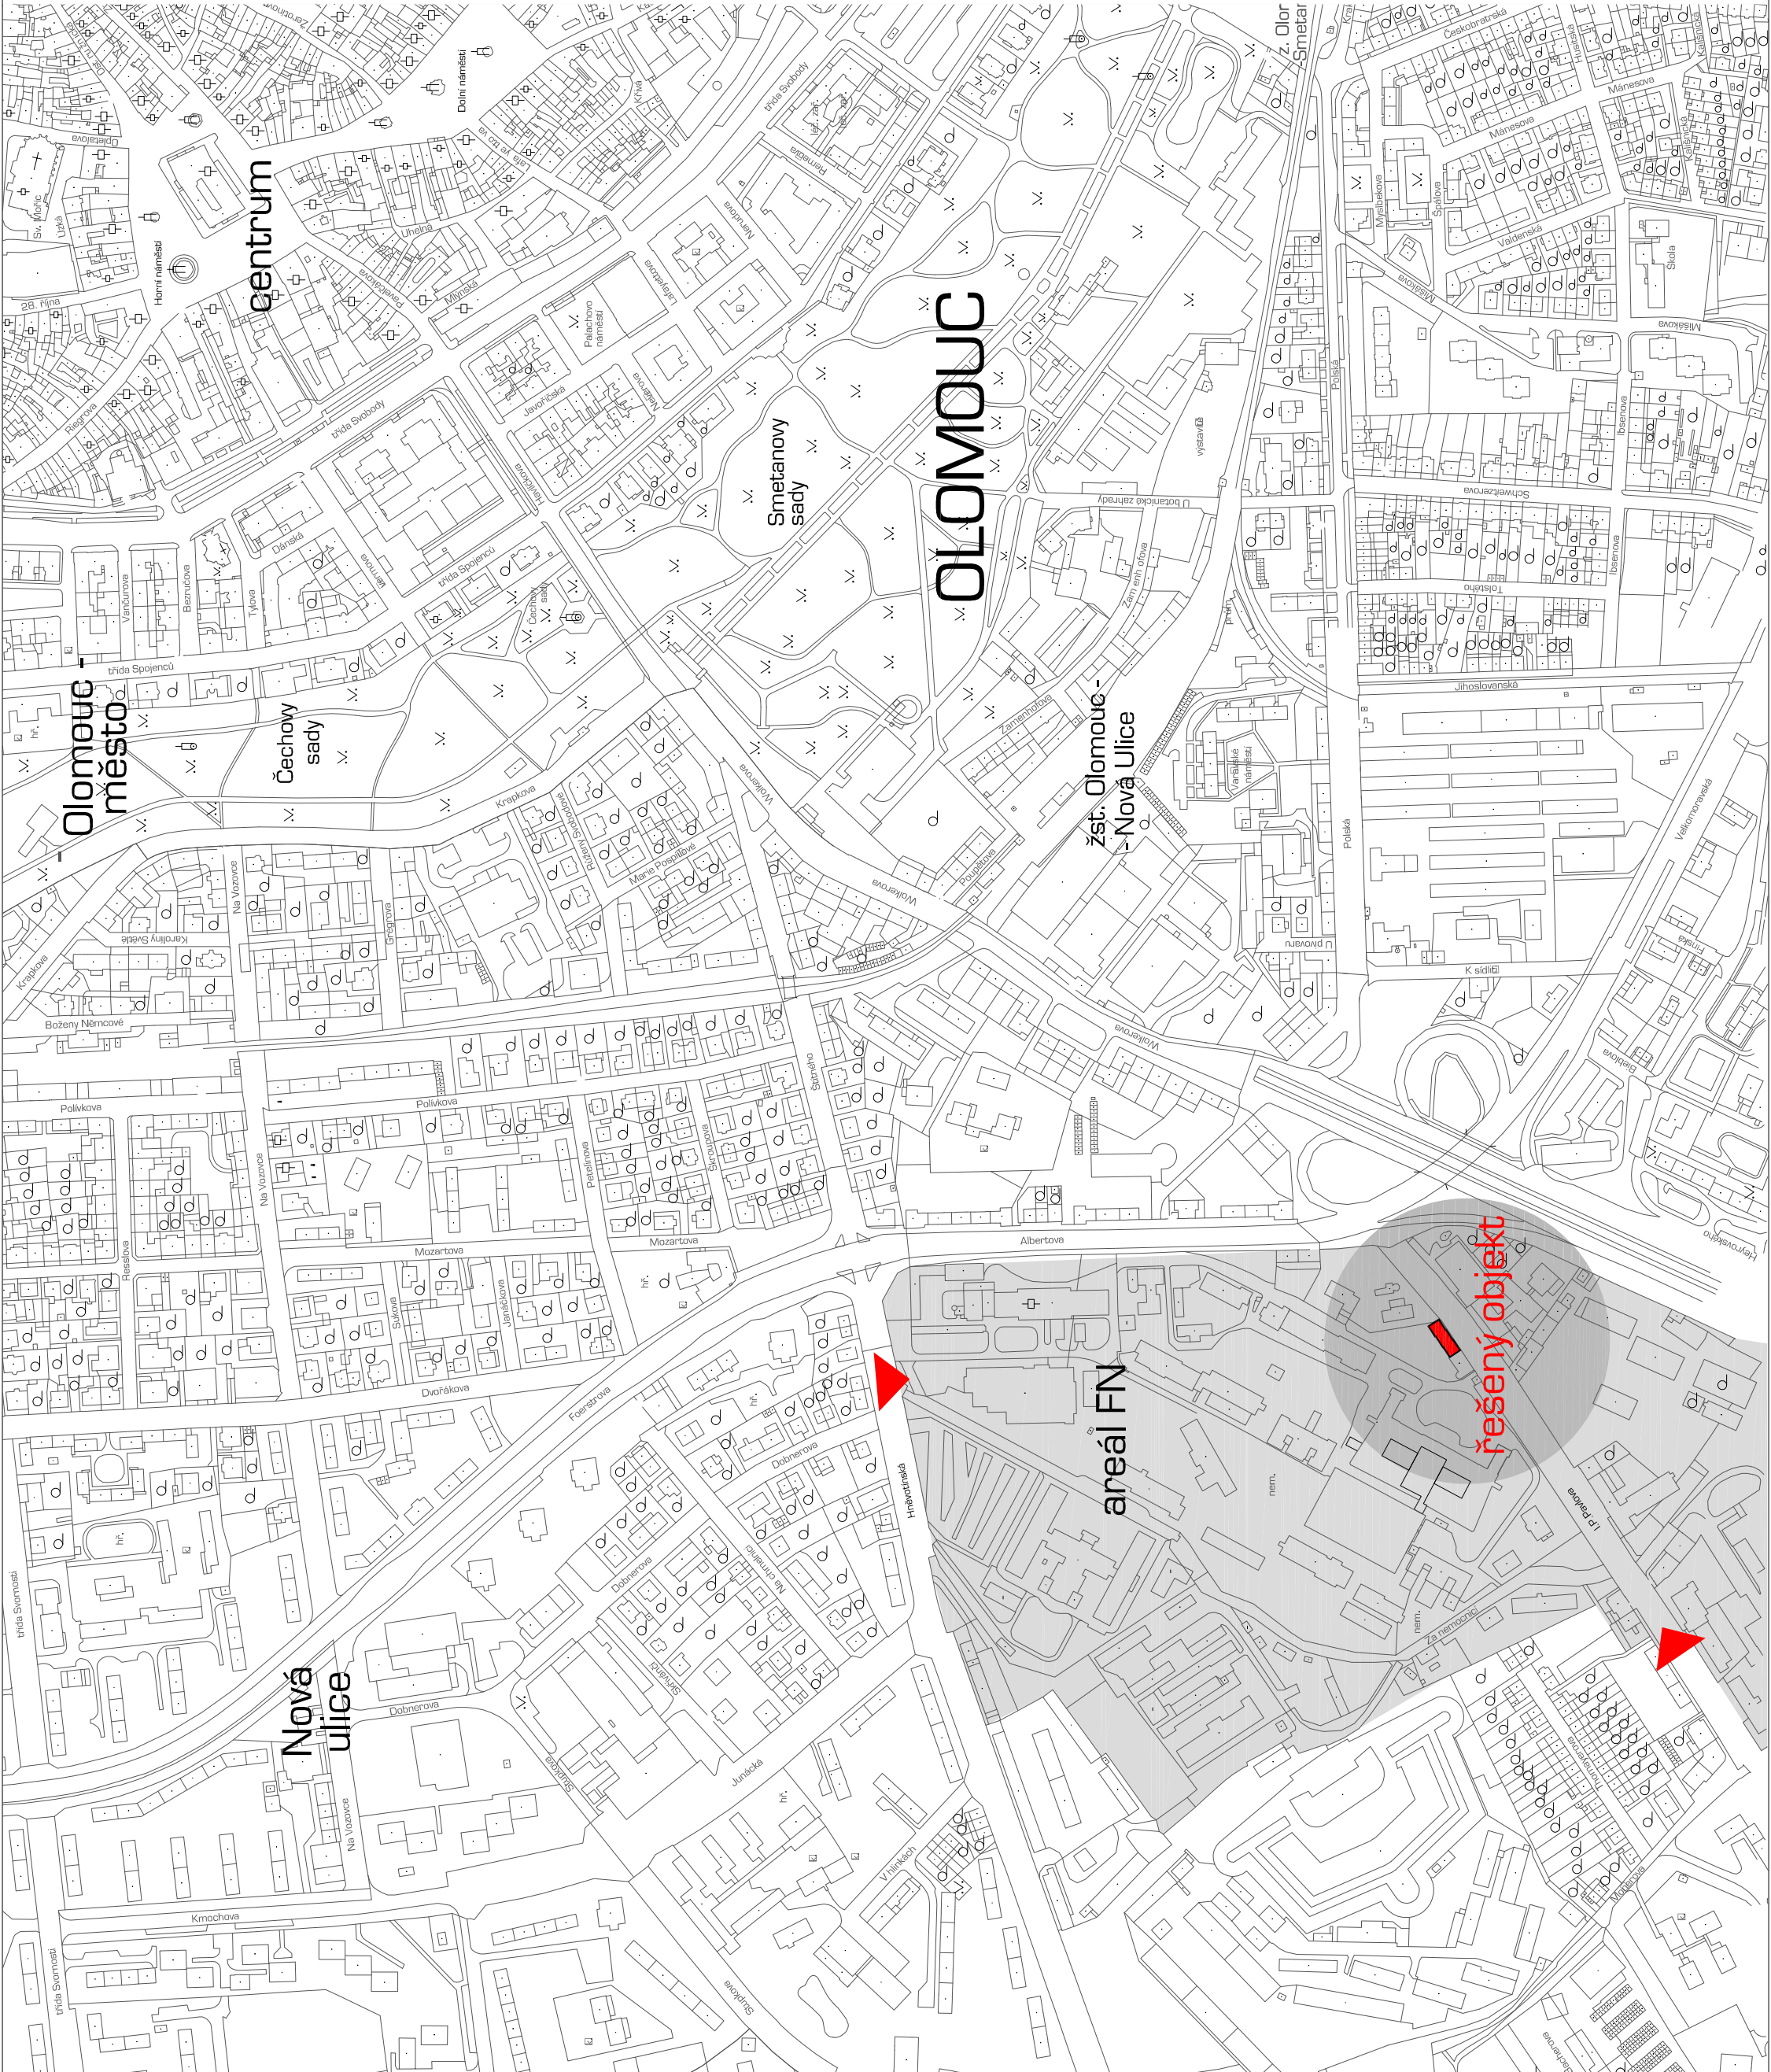

situace širších vztahů, m1:5000



vjezdy do areálu FN

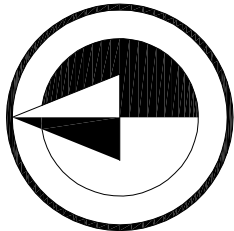

Energocentrum a servovna Fakultní nemocnice Olomouc

objednavatel : Fakultní nemocnice Olomouc, I.P. Pavlova 6, 775 20 Olomouc
místo stavby : areál Fakultní nemocnice Olomouc
stupeň p.d. : jednoetapová dokumentace pro zadání stavby
gen.projekt. : ateliér-*, spol. s.r.o., Uhelná 27, 772 00 Olomouc
zpracov. část: ateliér-*, spol. s.r.o., Uhelná 27, 772 00 Olomouc
datum : květen 2011

část : c.situace stavby
obsah : situace širších vztahů, 1:5000