




ŘEZ HTÚ č.1

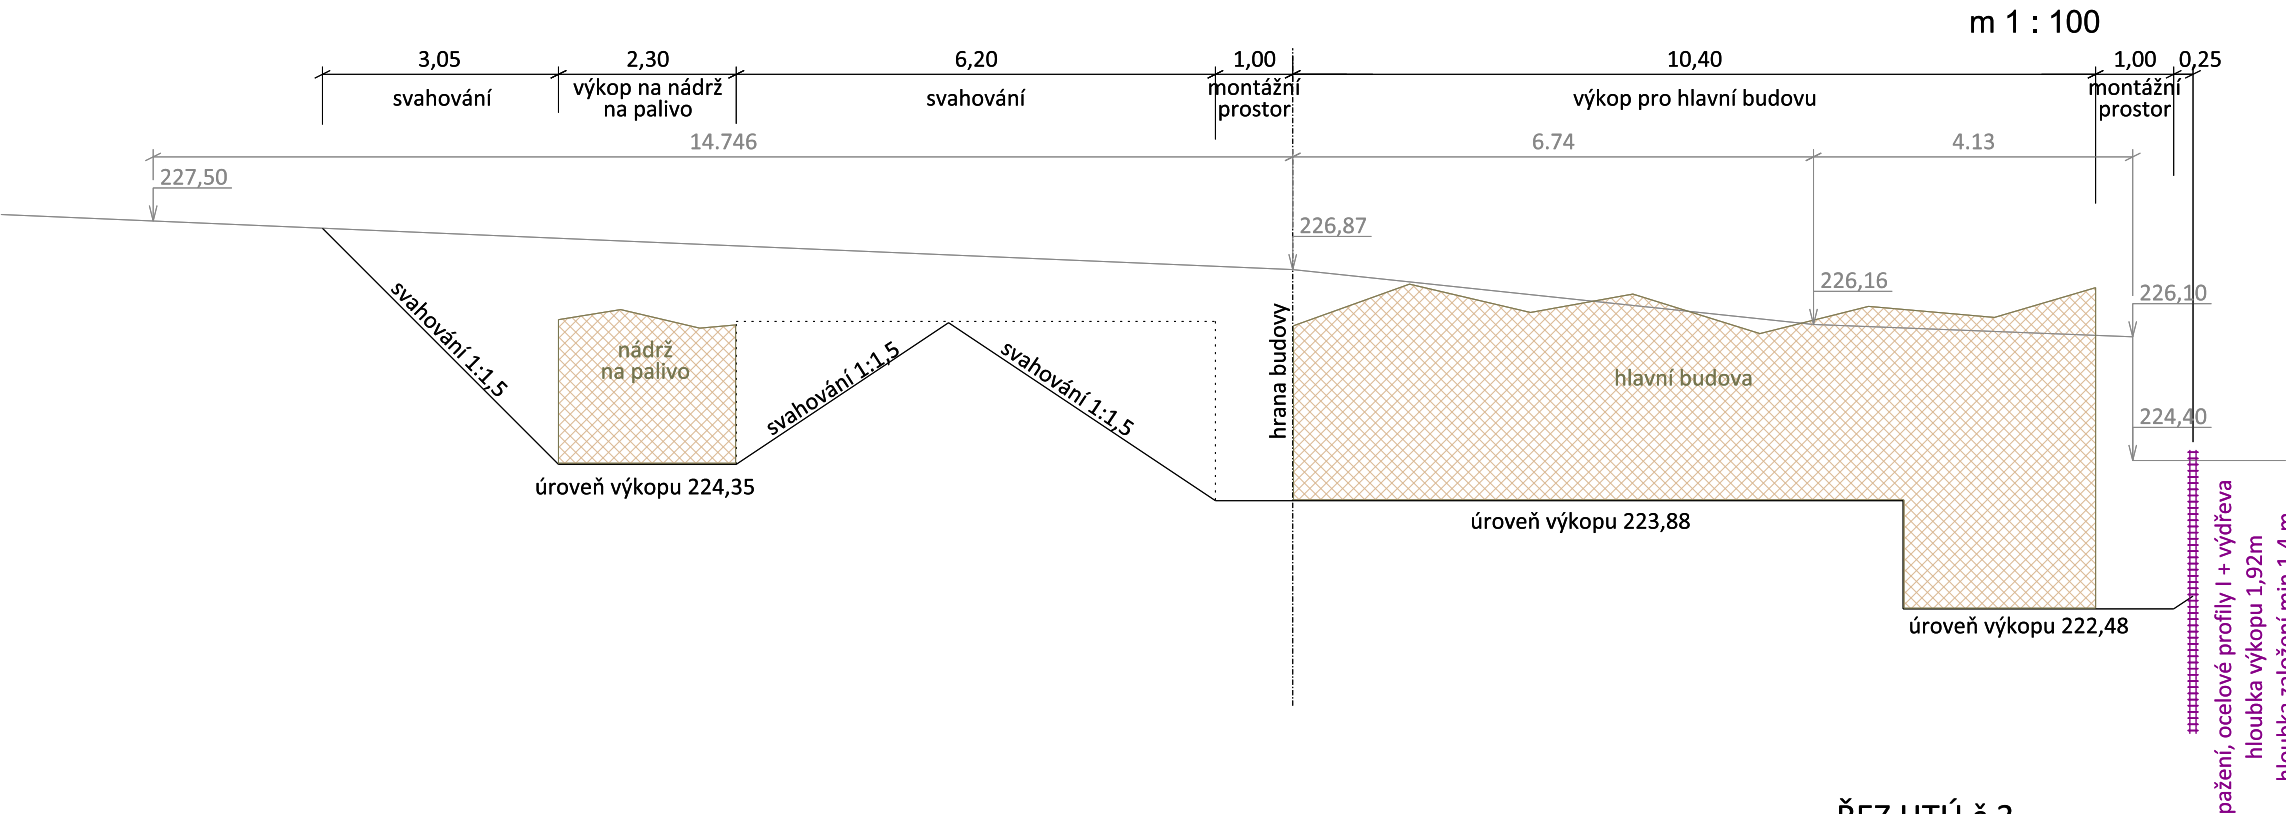

ŘEZ HTÚ č.2

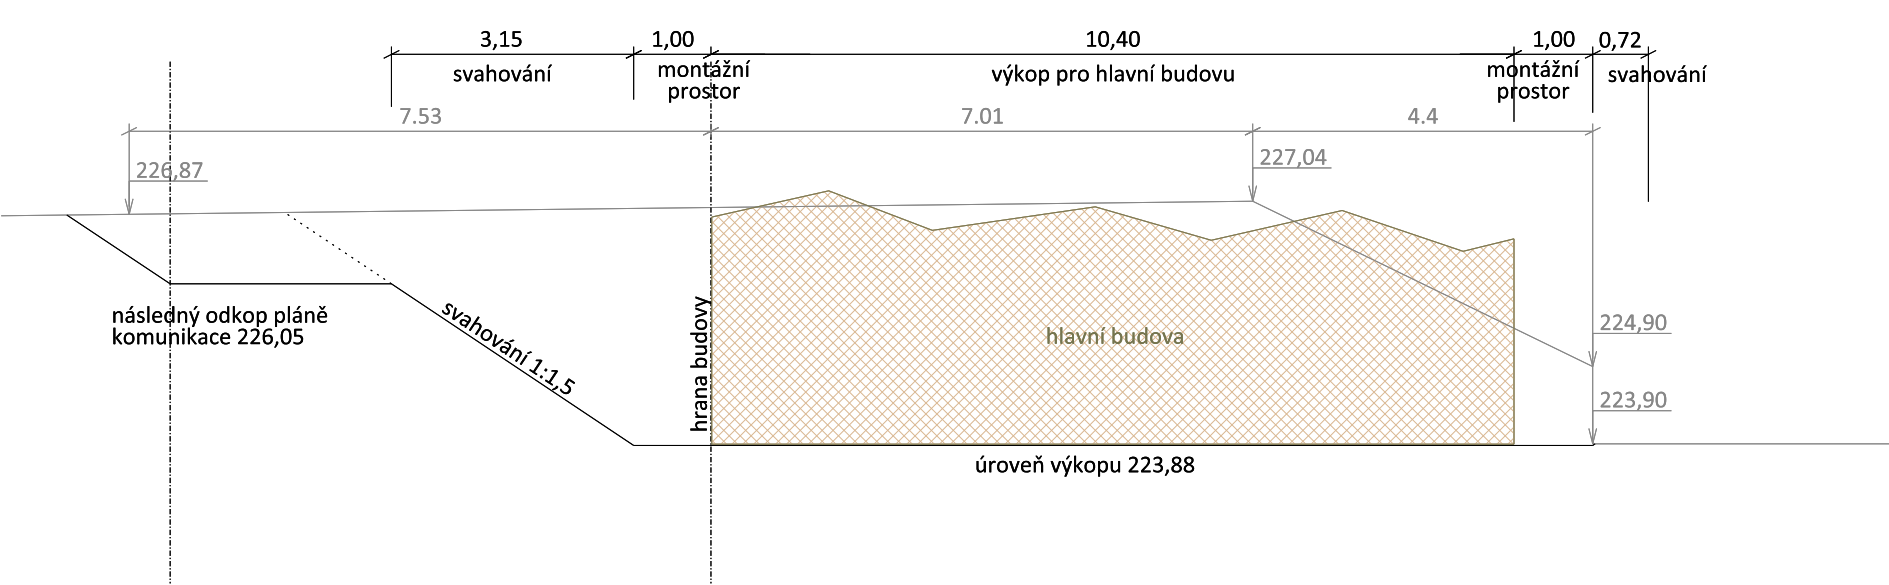

ŘEZ HTÚ č.3

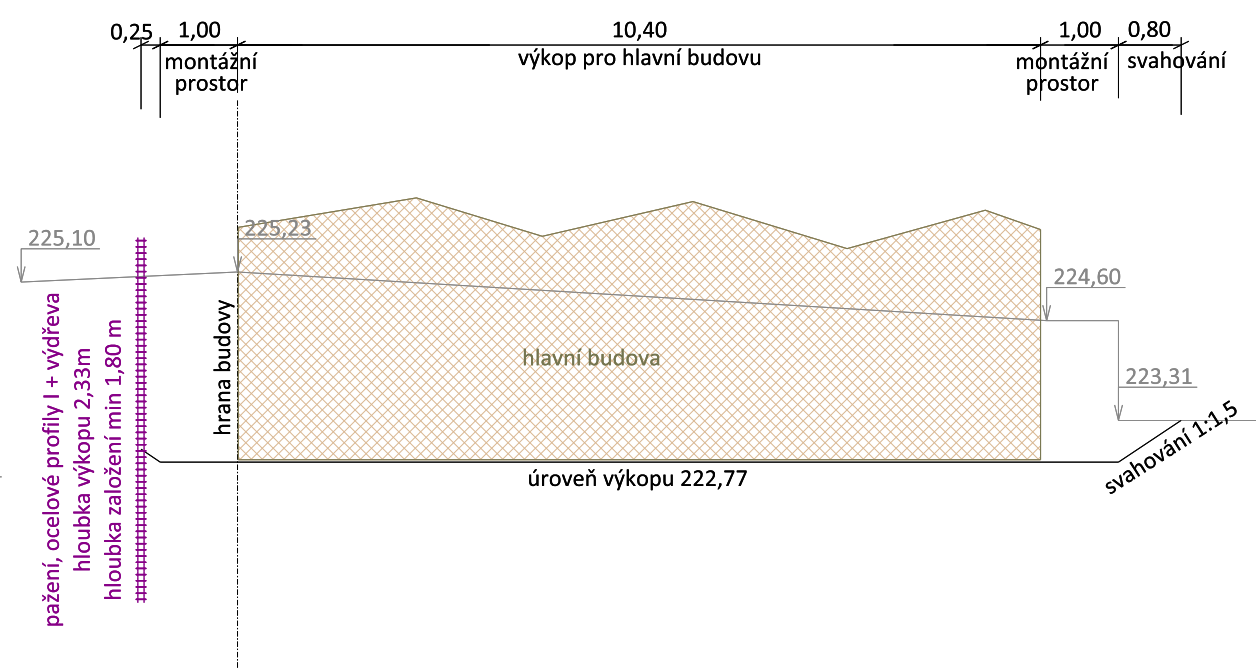

Energocentrum a servrovna Fakultní nemocnice Olomouc

objednavatel : Fakultní nemocnice Olomouc, I.P. Pavlova 6, 775 20 Olomouc
místo stavby : areál Fakultní nemocnice Olomouc
stupeň p.d. : jednostupňová dokumentace pro zadání stavby
gen.projekt. : ateliér-r, spol. s.r.o., Uhelná 27, 772 00 Olomouc
zpracov. části: Ing. Aleš Keller, Wollmanova 2, 635 00 Brno
datum : květen 2011

část : SO.04 f.2. HTÚ
obsah : řezy HTÚ

f.2.04.3