

situace zpevněných ploch

m 1 : 250


- LEGENDA :
- Kamenná obruba převýšená 10 cm
 - Kamenný krajník v úrovni chodníku
 - Kamenná obruba převýšená 2cm
 - Dlažba komunikace
 - Dlažba chodníku
 - Předláždění u napojení stávajících ploch
 - Uliční vpust

Konstrukce povrchů :

Vozovka :	
Kamenná kostka 6/6/6	8 cm
Lože z drti 4/8	4 cm
ŠCM	25 cm
Štěrkoдрť	15 cm
Celkem	50 cm

Chodník I.P.Pavlova:

Kamenná dlažba 6/6/6	6 cm
Lože z drti 4/8	4 cm
Štěrkoдрť	15 cm
Celkem	25 cm

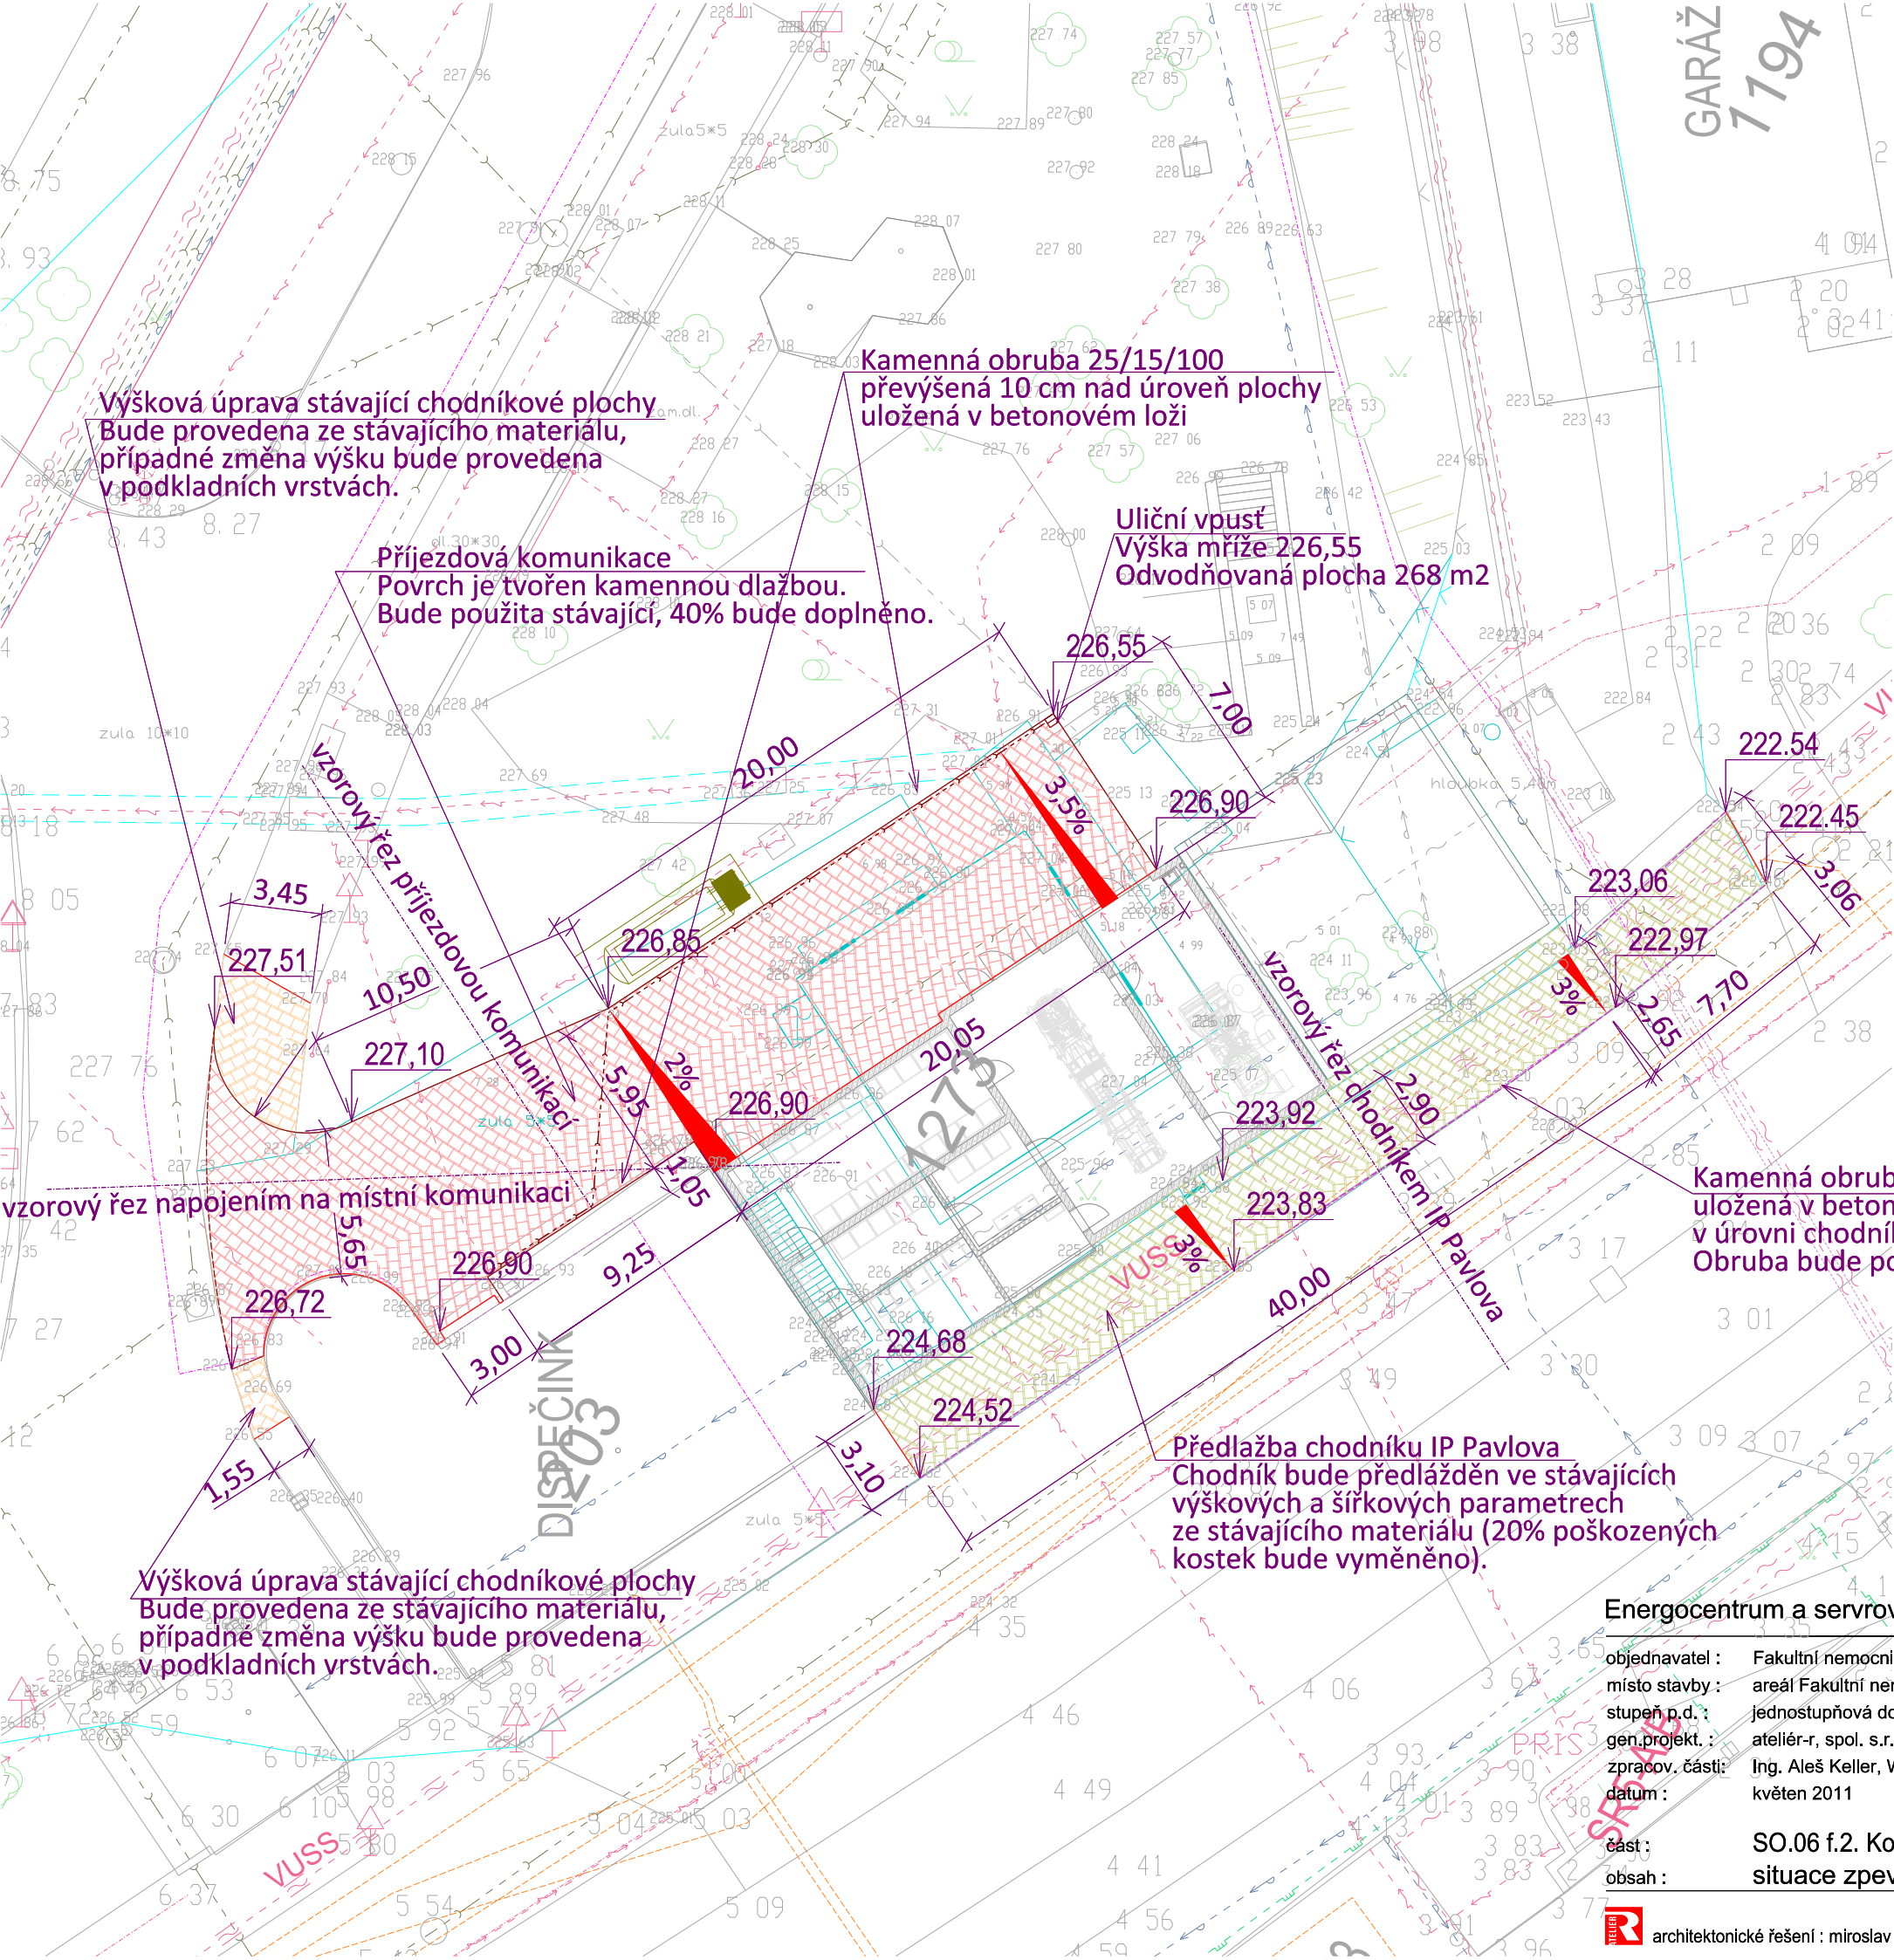

Energocentrum a servrova Fakultní nemocnice Olomouc

objednavatel : Fakultní nemocnice Olomouc, I.P. Pavlova 6, 775 20 Olomouc
místo stavby : areál Fakultní nemocnice Olomouc
stupeň p.d. : jednostupňová dokumentace pro zadání stavby
gen.projekt. : ateliér-r, spol. s.r.o., Uhelná 27, 772 00 Olomouc
zpracov. částí: Ing. Aleš Keller, Wollmanova 2, 635 00 Brno
datum : květen 2011

část : SO.06 f.2. Komunikace a zpevněné plochy
obsah : situace zpevněných ploch