


ÚZEMÍ OBCE			
POVRCH ÚZEMÍ		Olomouc - Nová ulice	
číslo parcely	trávník		
613	290/24	149/1	
VZDÁL. OBJEKTŮ A SMĚROVÝCH LOMŮ			
OZNAČENÍ VROHOLOVÝCH BODŮ		2.90	4.60

Vodovod TLT DN 100

LEGENDA TYPŮ ČAR
PŮVODNÍ TERÉN

MĚŘÍTKA 1:200/100

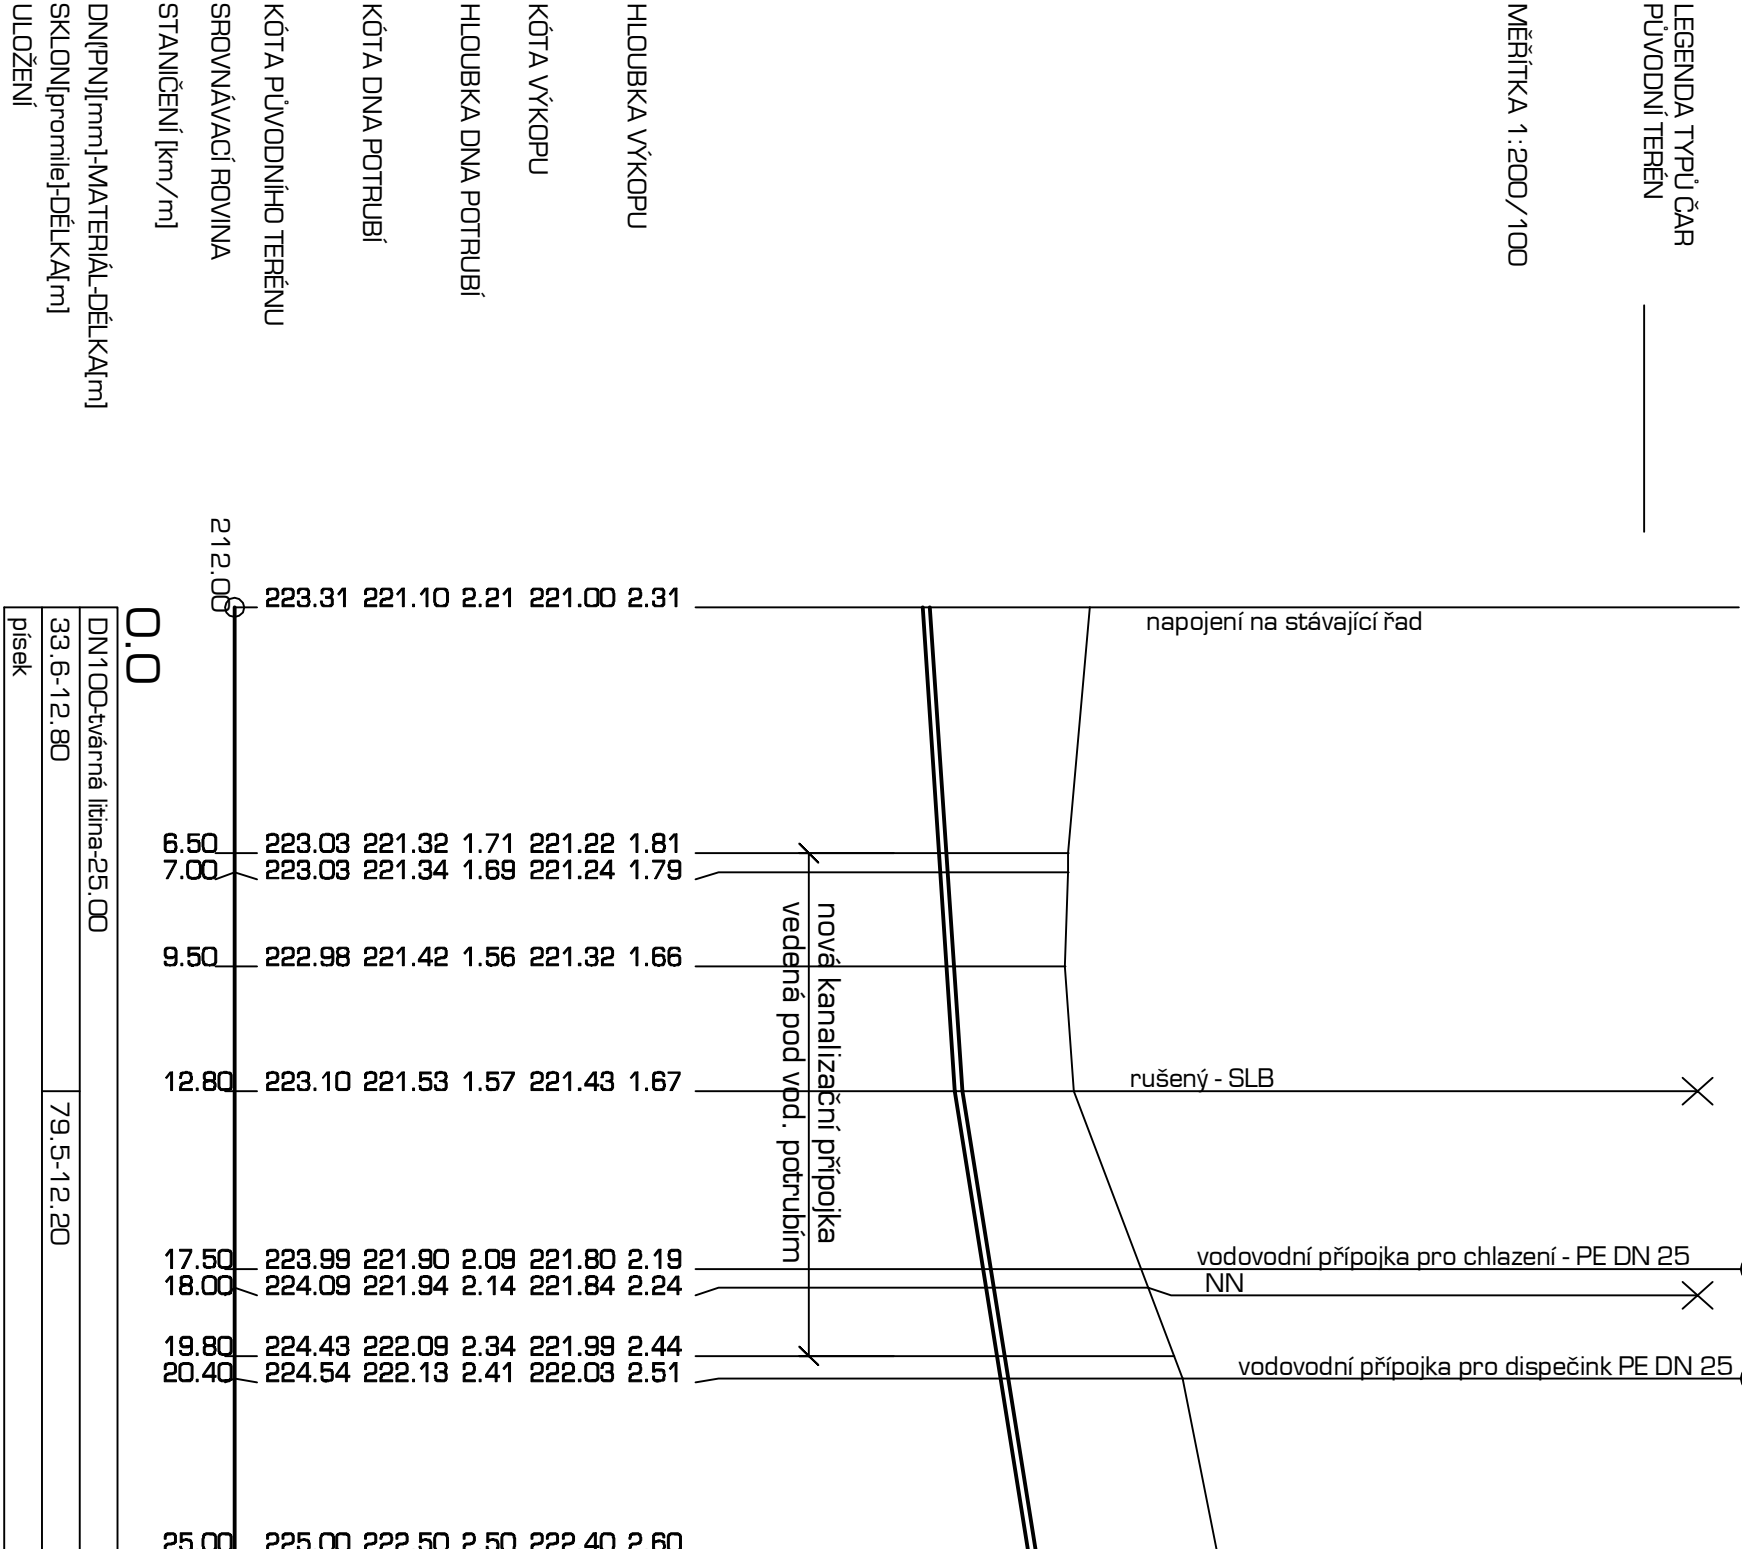


ÚZEMÍ OBCE			
POVRCH ÚZEMÍ		Olomouc - Nová ulice	
číslo parcely	žulové kostky - polizdné		
149/1	12/73	149/1	
VZDÁL. OBJEKTŮ A SMĚROVÝCH LOMŮ			
OZNAČENÍ VROHOLOVÝCH BODŮ		36.30	

Vodovodní přípojka pro dispečink PE 100 SDR 11 DN 25

LEGENDA TYPŮ ČAR
PŮVODNÍ TERÉN

MĚŘÍTKA 1:200/100

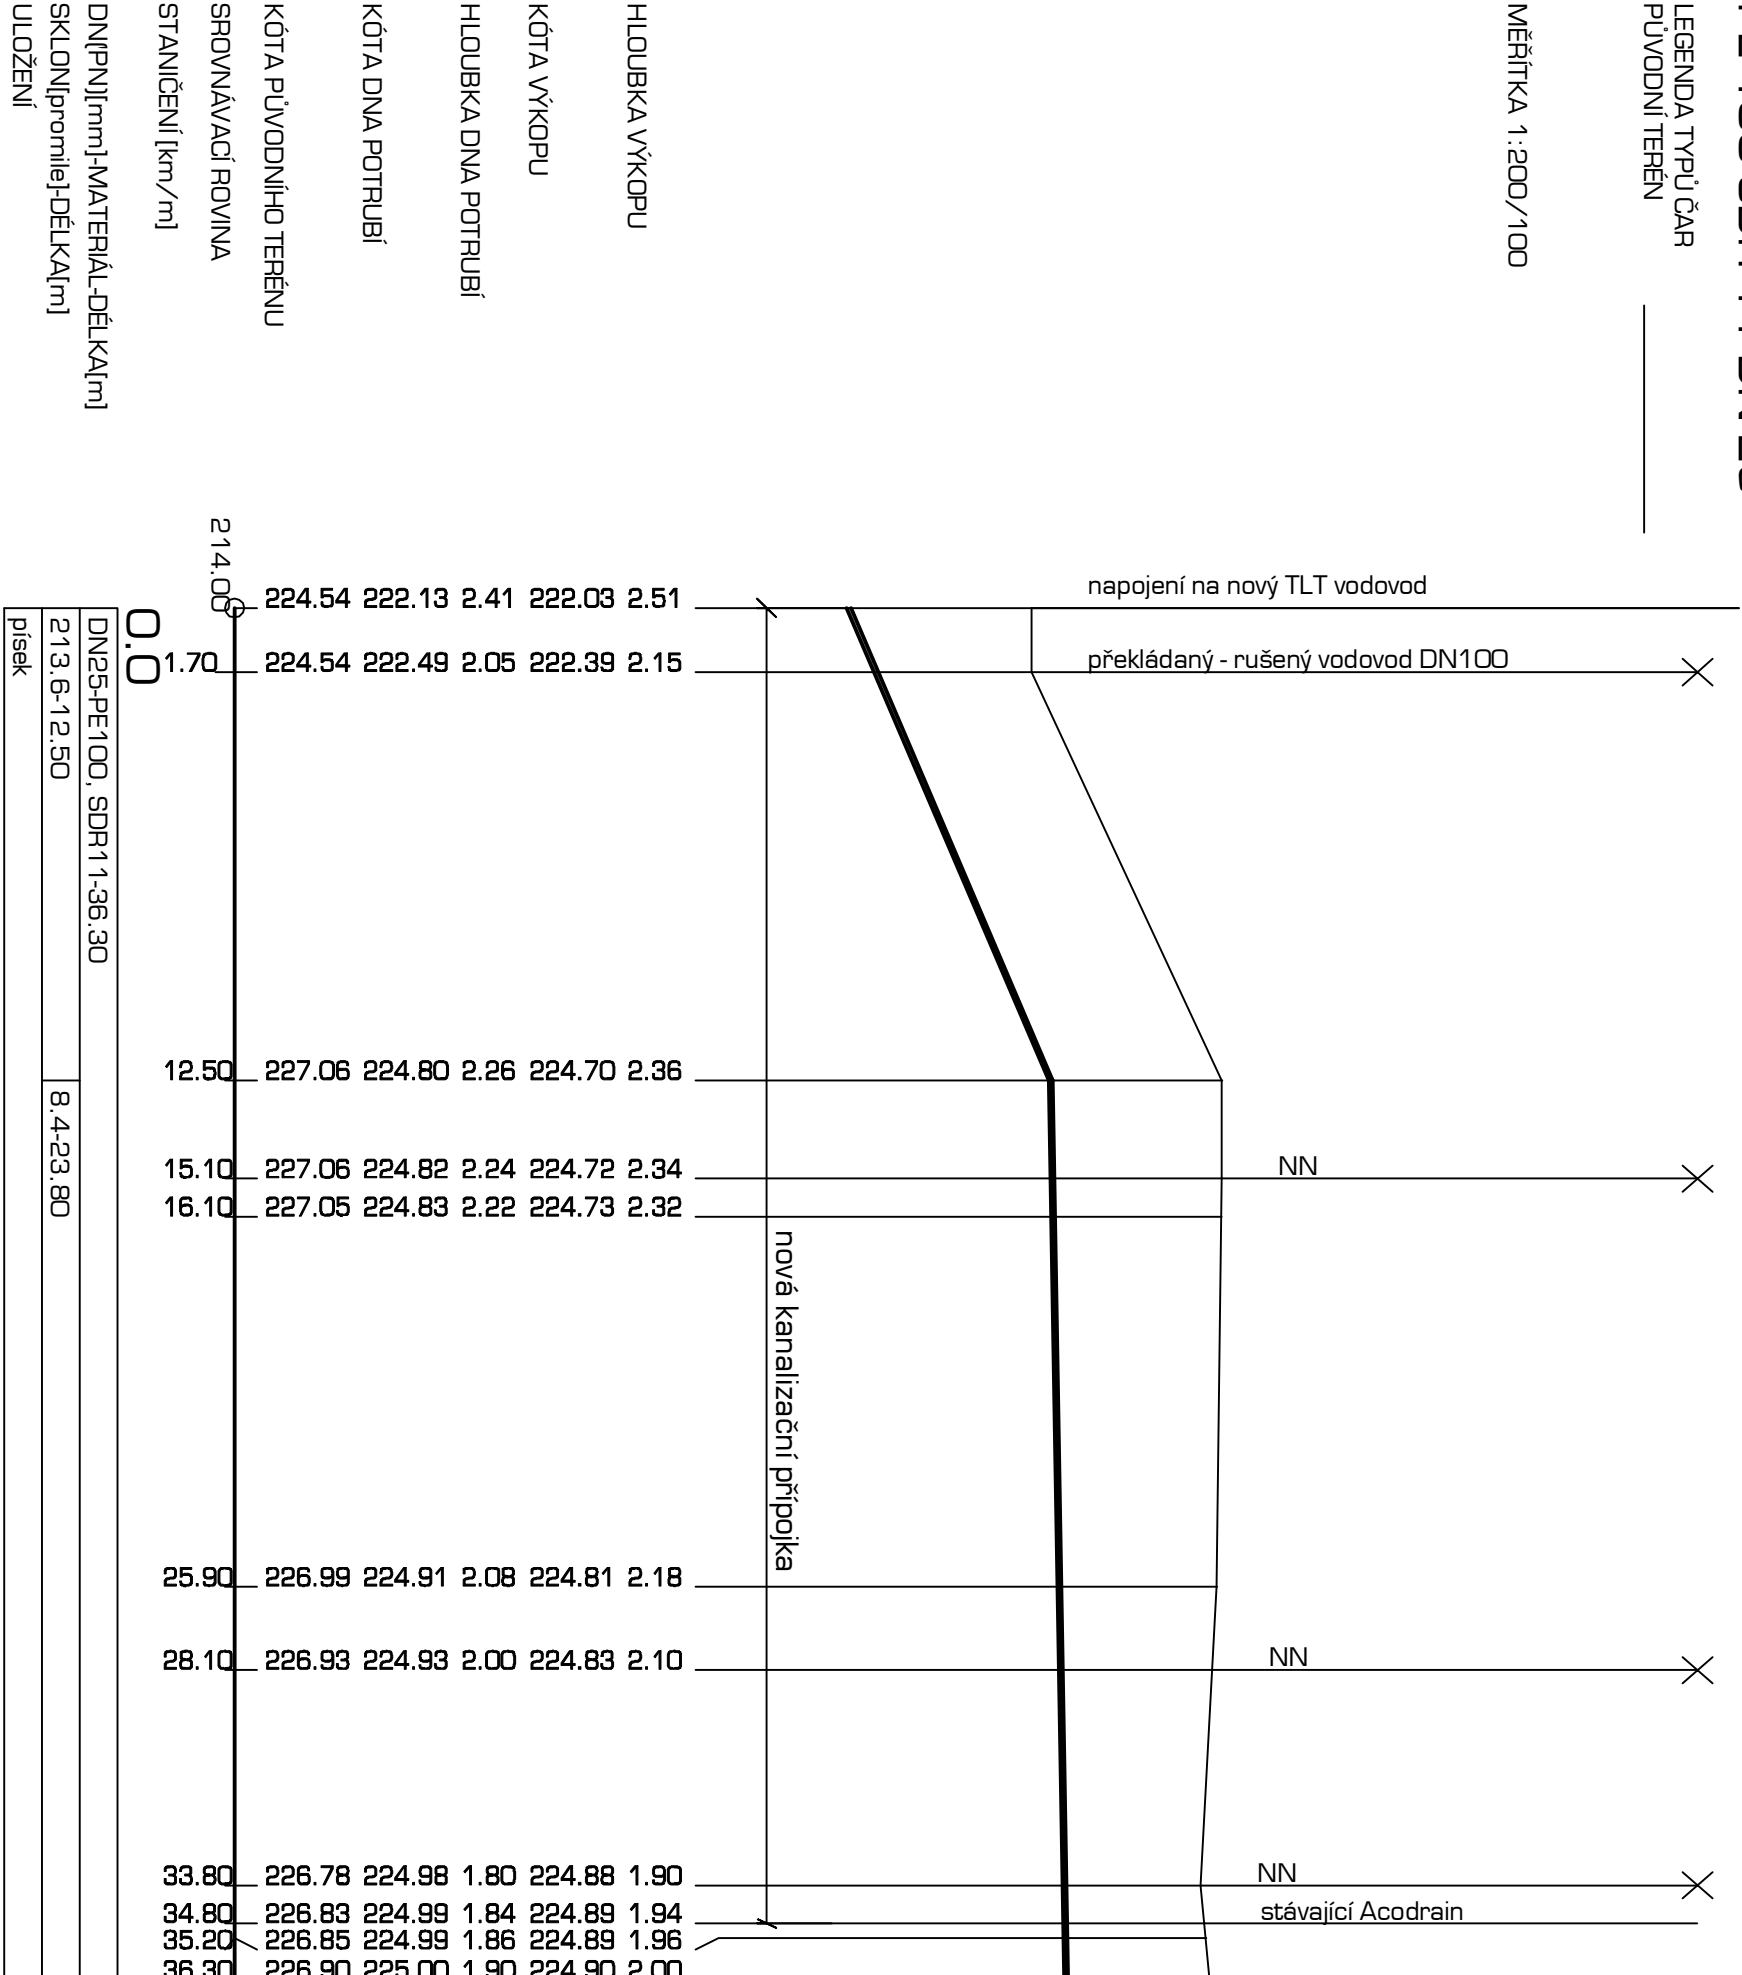

Energocentrum a servisovna Fakultní nemocnice Olomouc

objednatel : Fakultní nemocnice Olomouc, I.P. Pavlova 6, 775 20 Olomouc
místo stavby : areál Fakultní nemocnice Olomouc
stavební p.d. : jednotupřívodní dokumentace pro zedání stavek
gener. projektant : ateliér, spol. s r.o., Uheřná 27, Olomouc, 772 00
zpracovatel částí : PPOBIL inženýring s.r.o., Tr. 1.máje 328, 753 01 Hranice
tel.: 581 607 195, email:info@probi-inzenyring.cz

datum : květen 2011

část : SO,08 venkovní vodovod
obsah: podélný profil

2.2