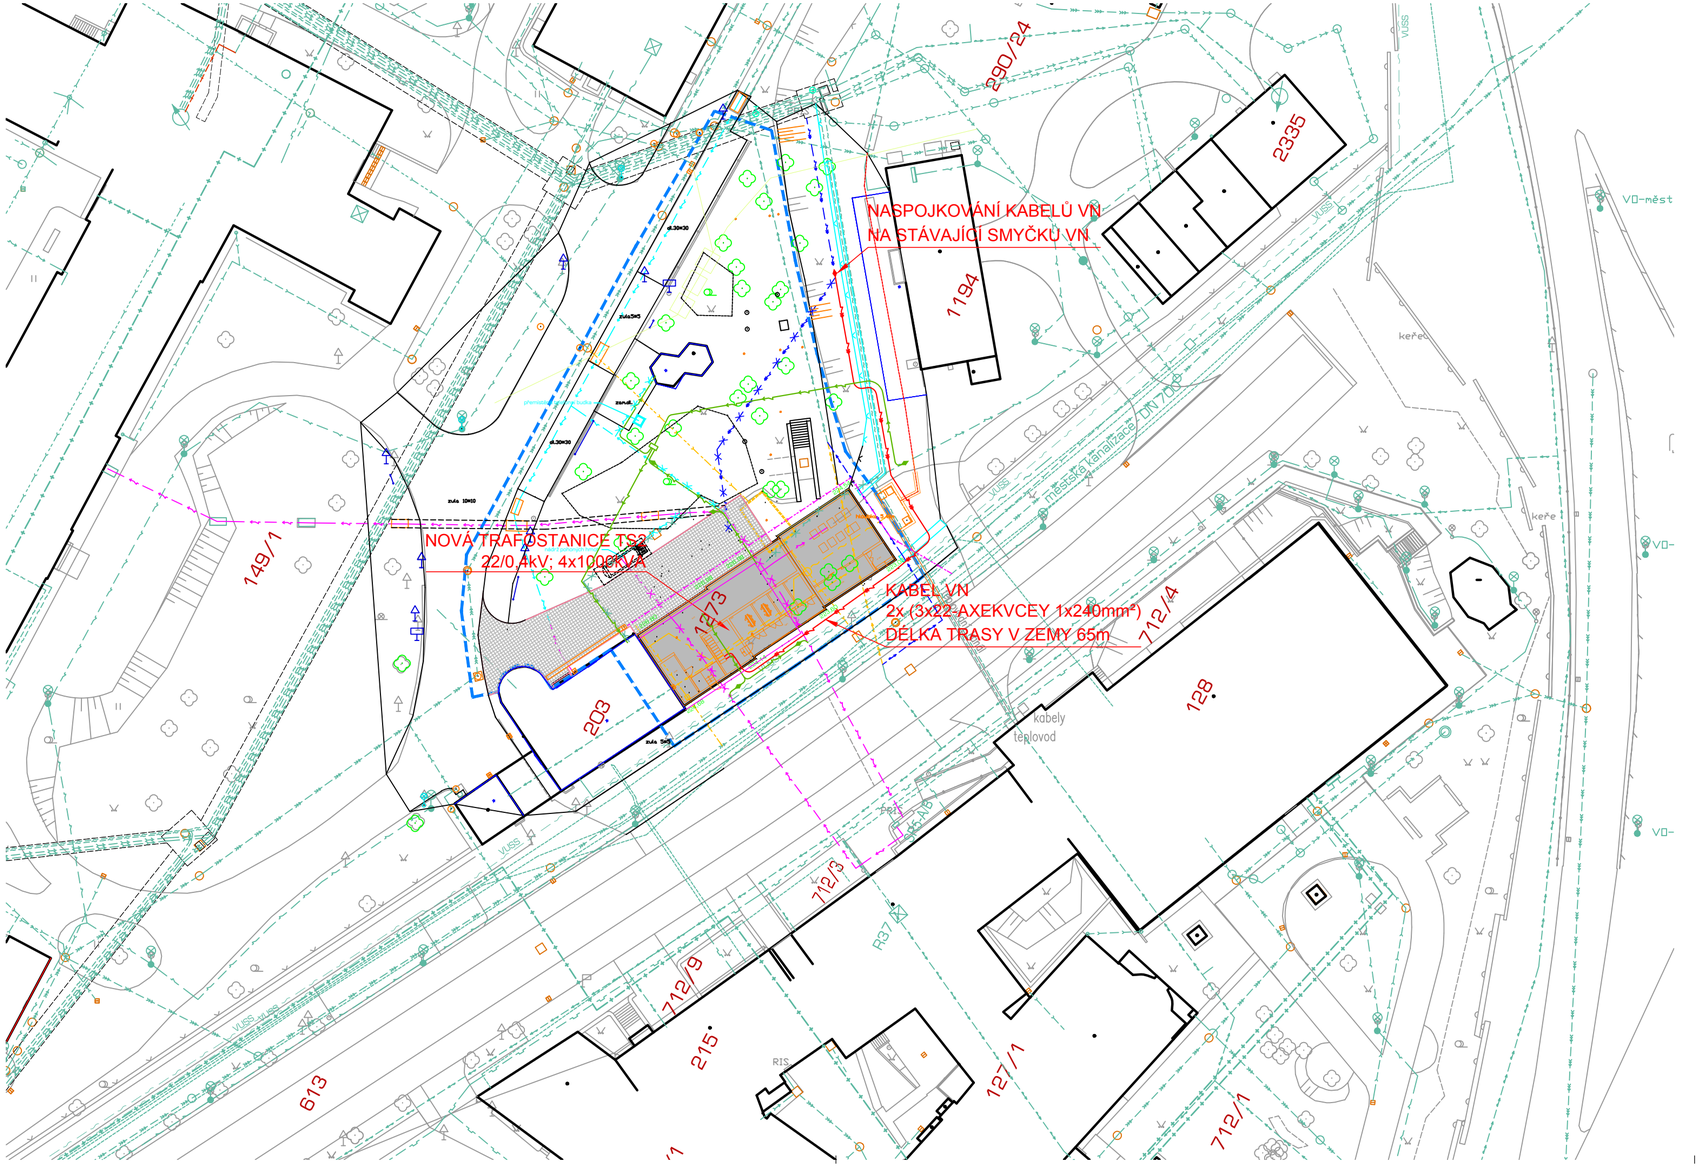

LEGENDA:

- STÁVAJÍCÍ KABELOVÉ VEDENÍ VN - PŘIBLIŽNÝ ZÁKRES
- STÁVAJÍCÍ KABELOVÉ VEDENÍ NN - PŘIBLIŽNÝ ZÁKRES
- STÁVAJÍCÍ KABELOVÉ VEDENÍ NN - PŘIBLIŽNÝ ZÁKRES
- NAVRŽENÉ KABELY VN

S

VYPRACOVAL:	Bc. Petr Longin	ZODP. PROJEKTANT:	Ing. Aleš Procházka	**Puttner, s.r.o.** Šumavská 416/15, 602 00 BRNO tel. 541 210 038, fax. 541 212 207 e-mail: info@puttner.cz
MÍSTO STAVBY: Olomouc		KRAJ: Severomoravský		
OBJEDNAVATEL: Fakultní nemocnice Olomouc, I.P.Pavlova 6, 775 20 Olomouc				
STAVBA: Energocentrum a servrovna Fakultní nemocnice Olomouc				DATUM: květen 2011
				STUPEŇ: ZDS
ČÁST: SO.09 Přípojka VN				ČÍSLO ZAKÁZKY: 011-000122
				FORMÁT: 3 x A4
OBSAH VÝKRESU: SITUACE - KONEČNÝ STAV				MĚŘÍTKO: 1:500 / ČÍSLO VÝKRESU: 03