
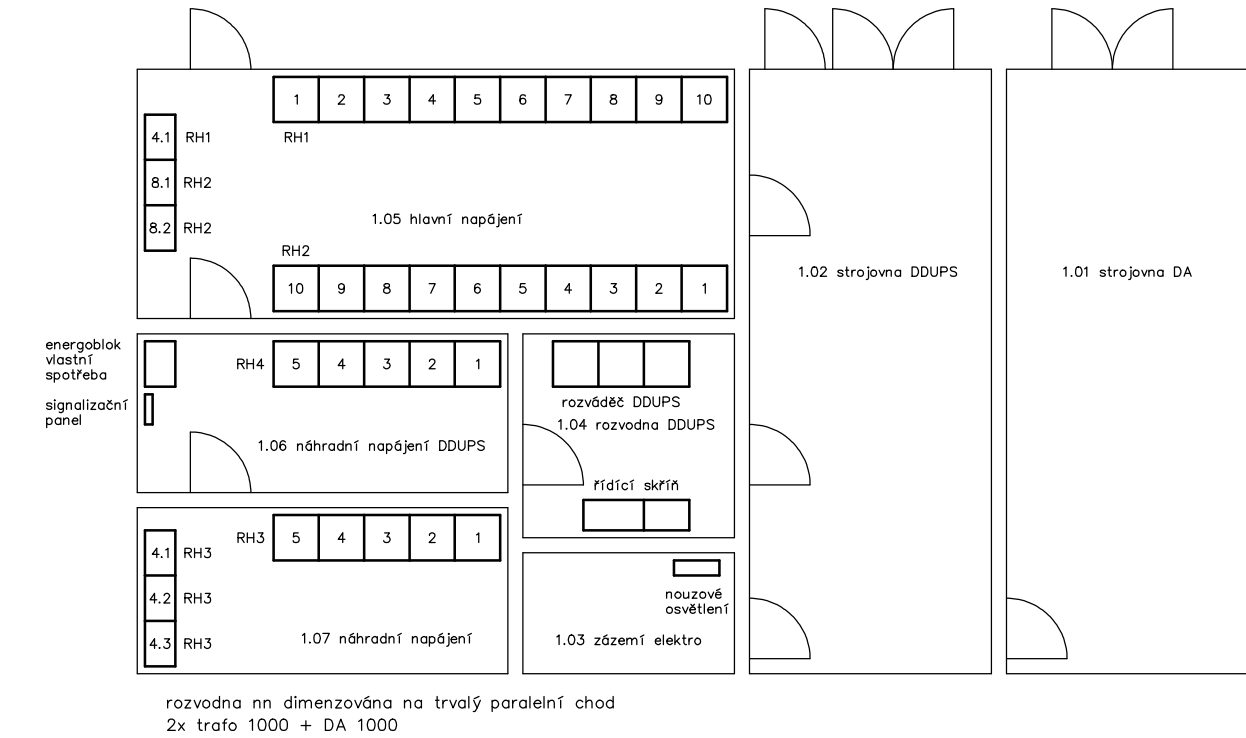
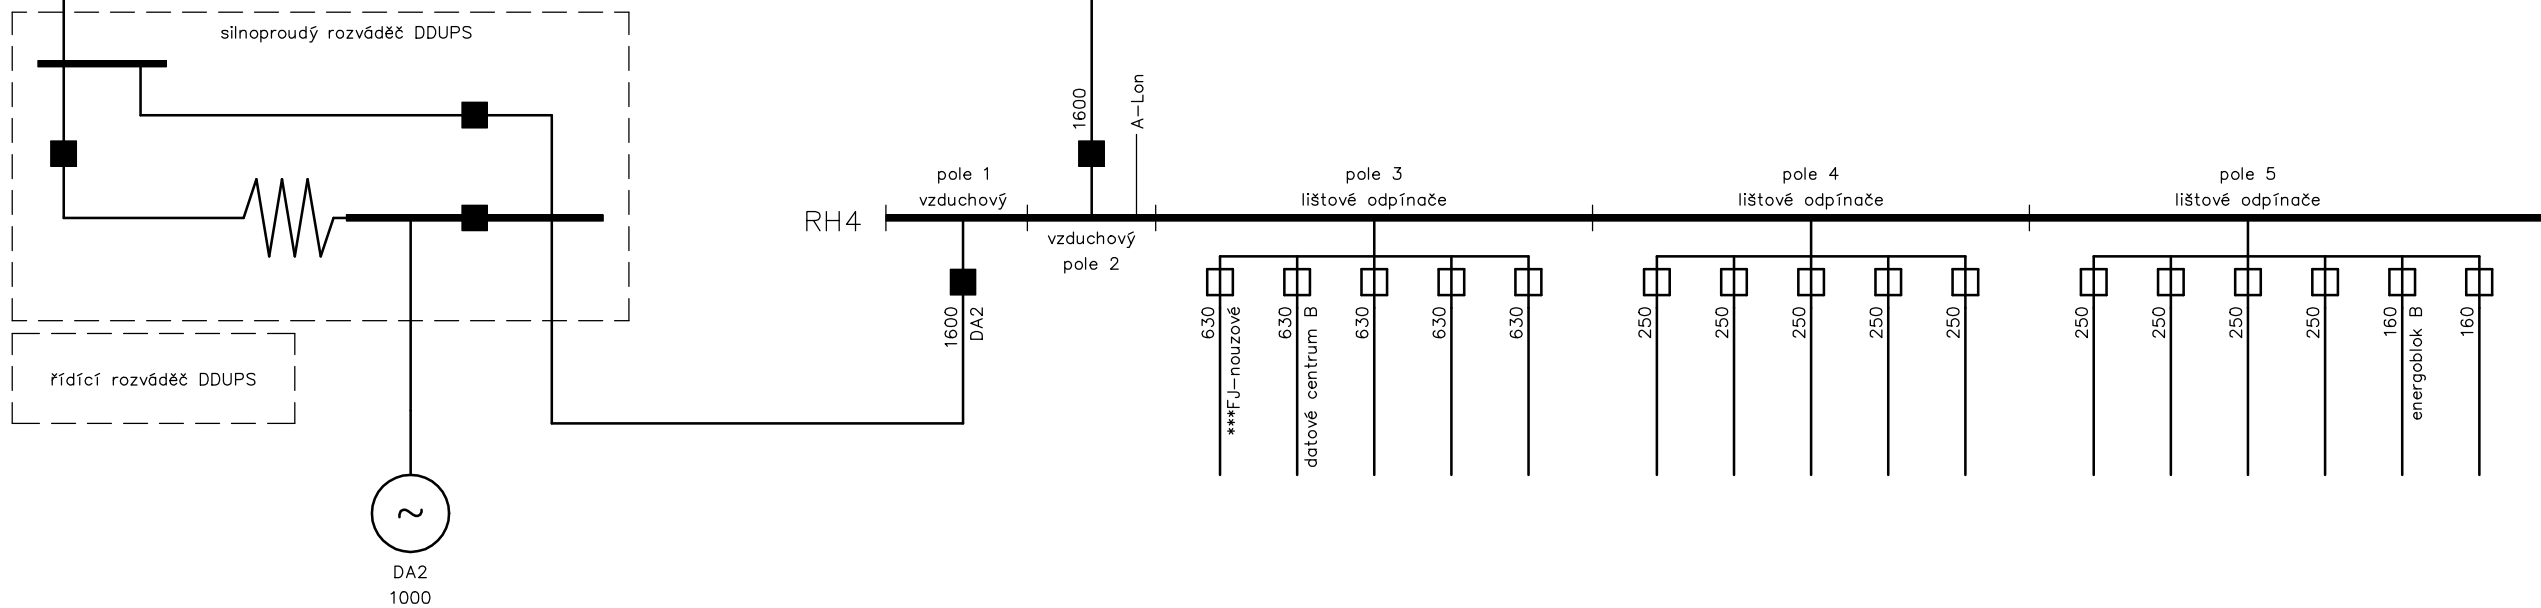
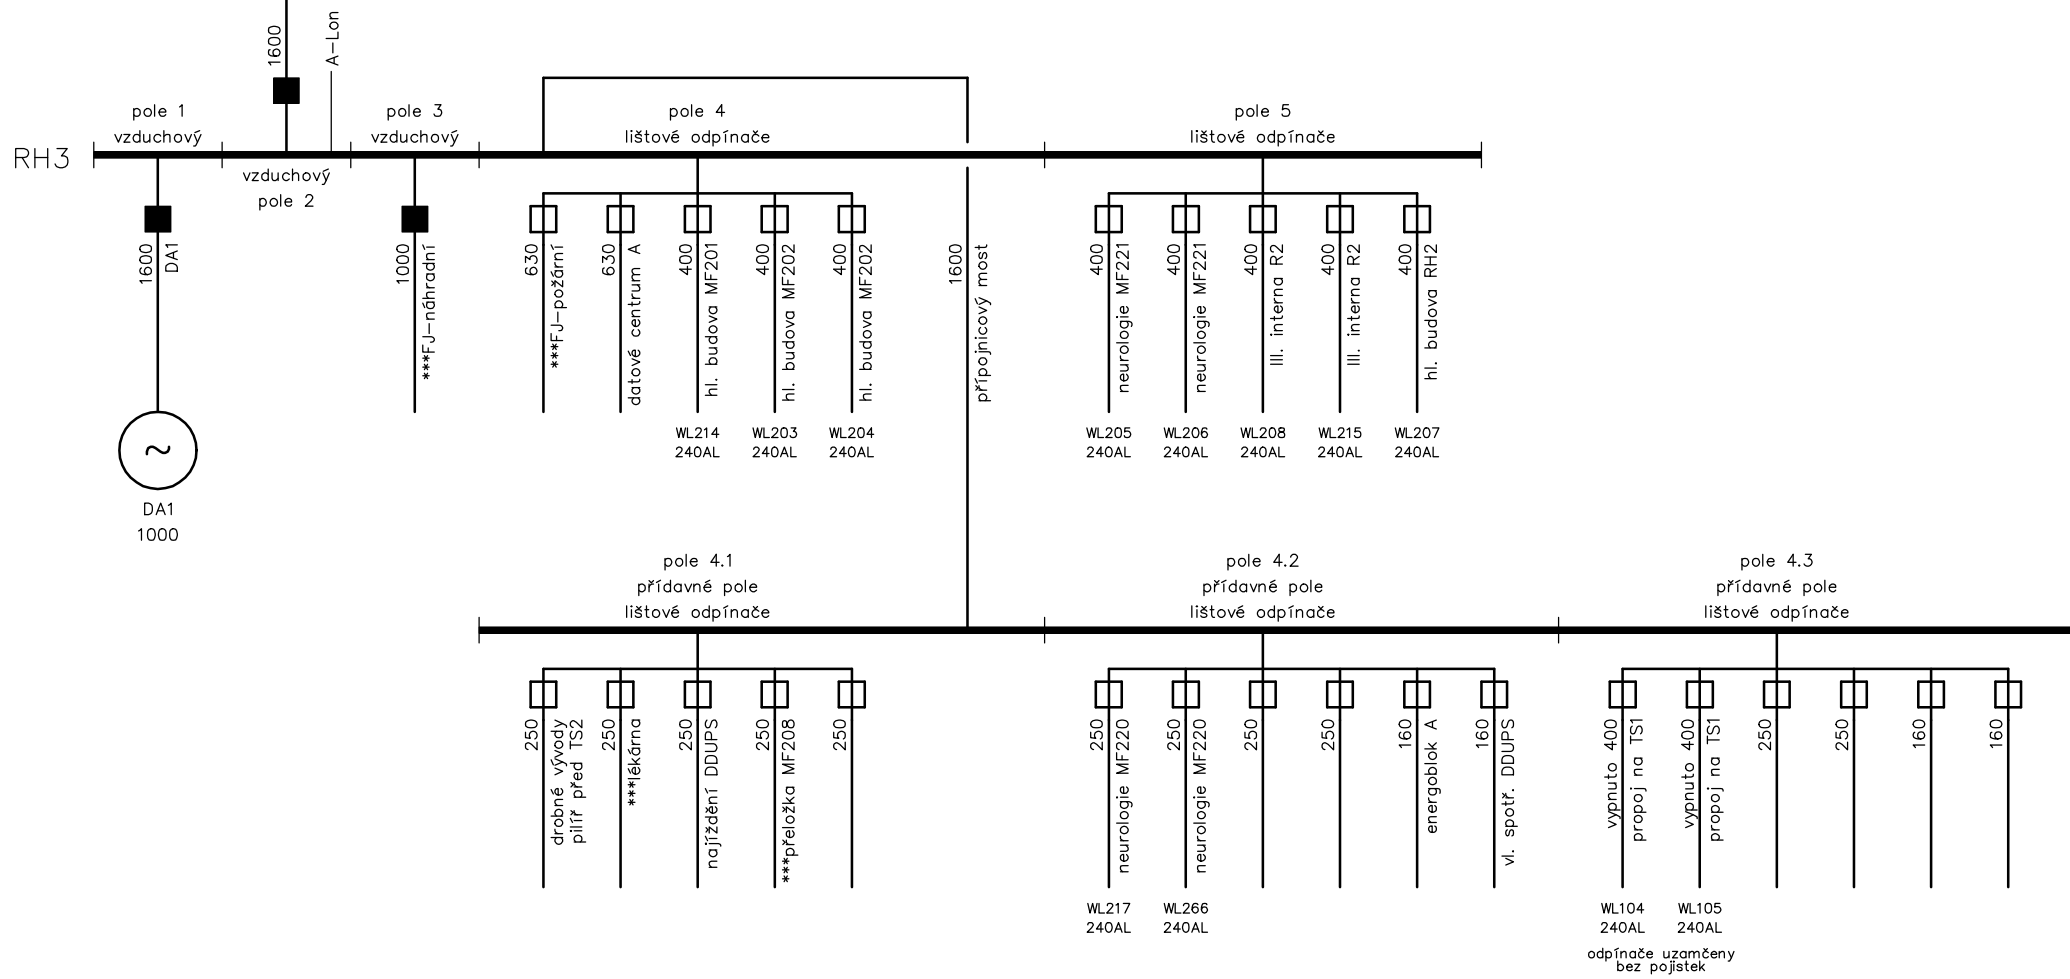
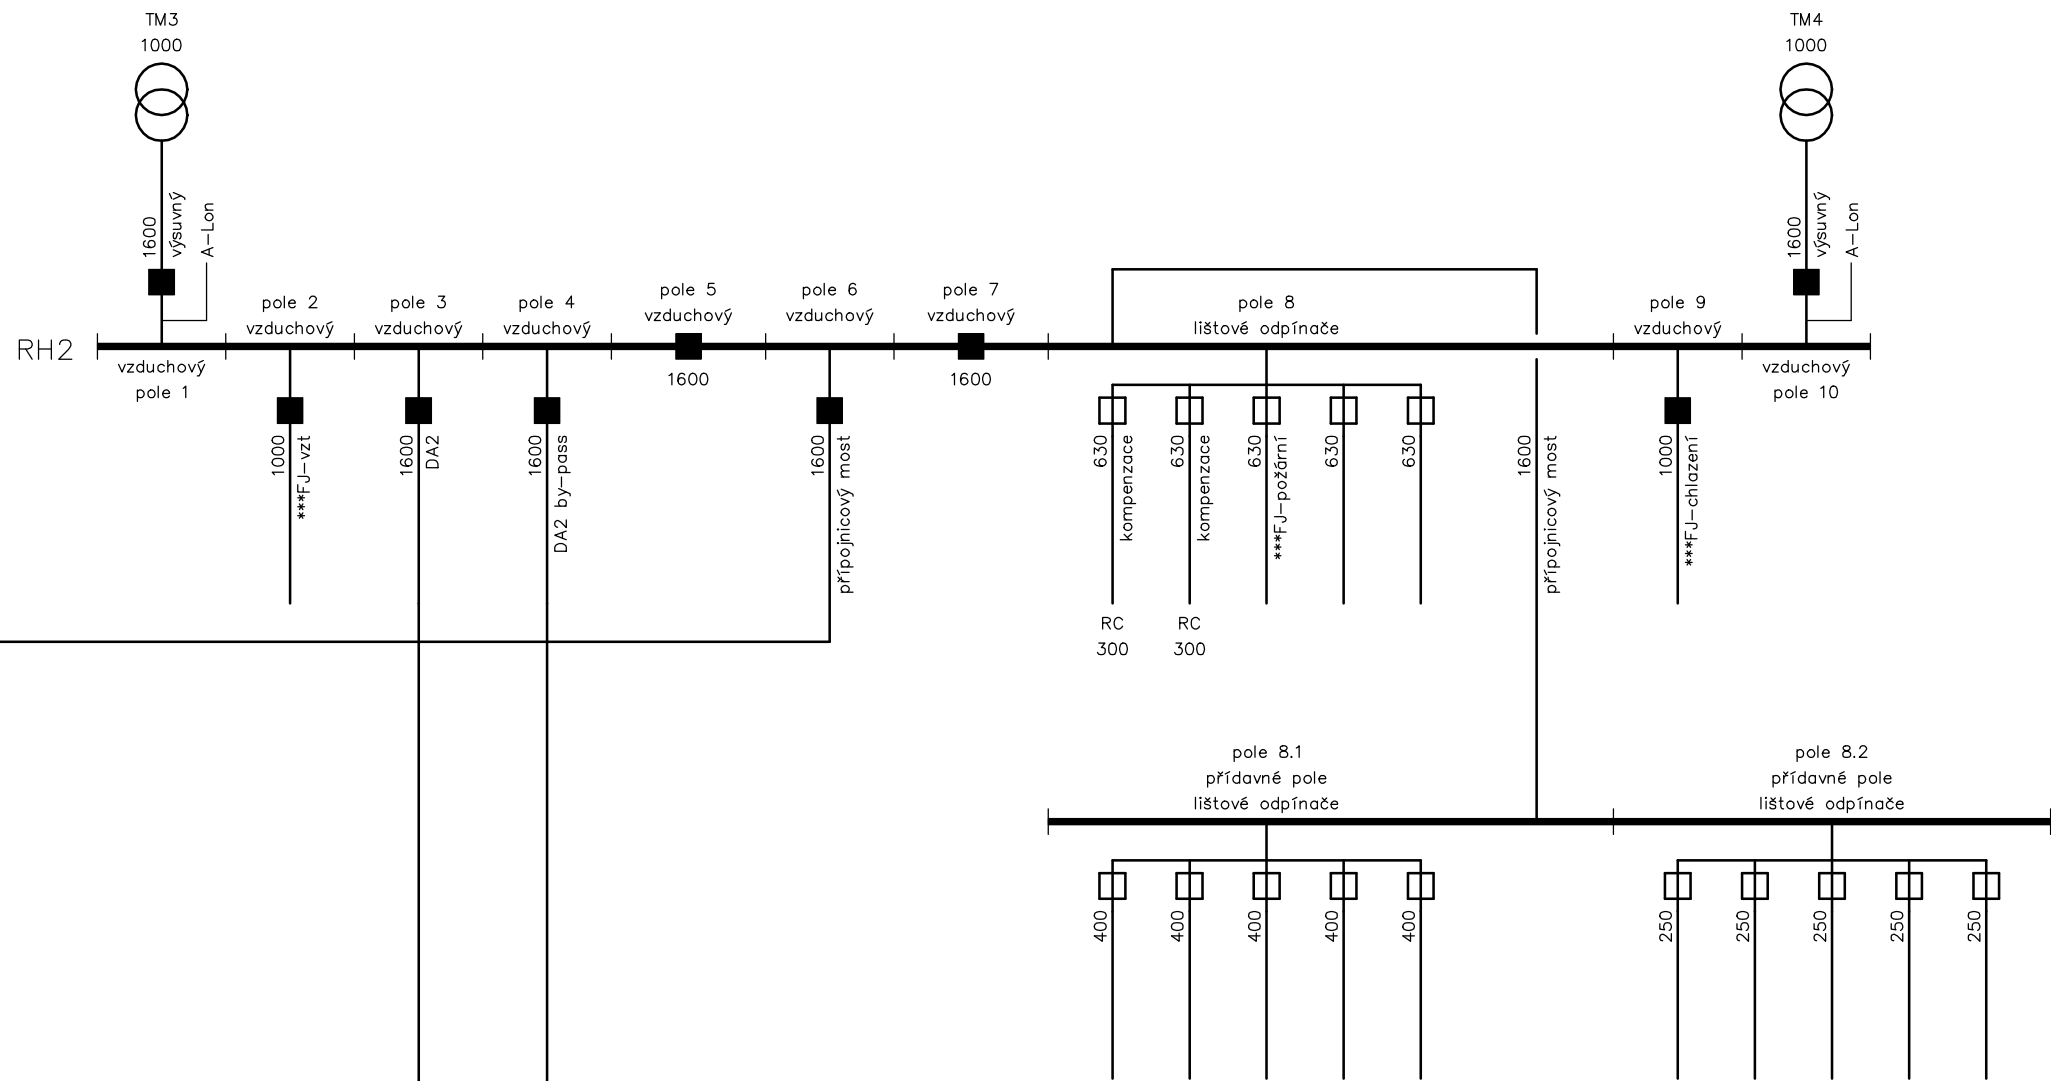


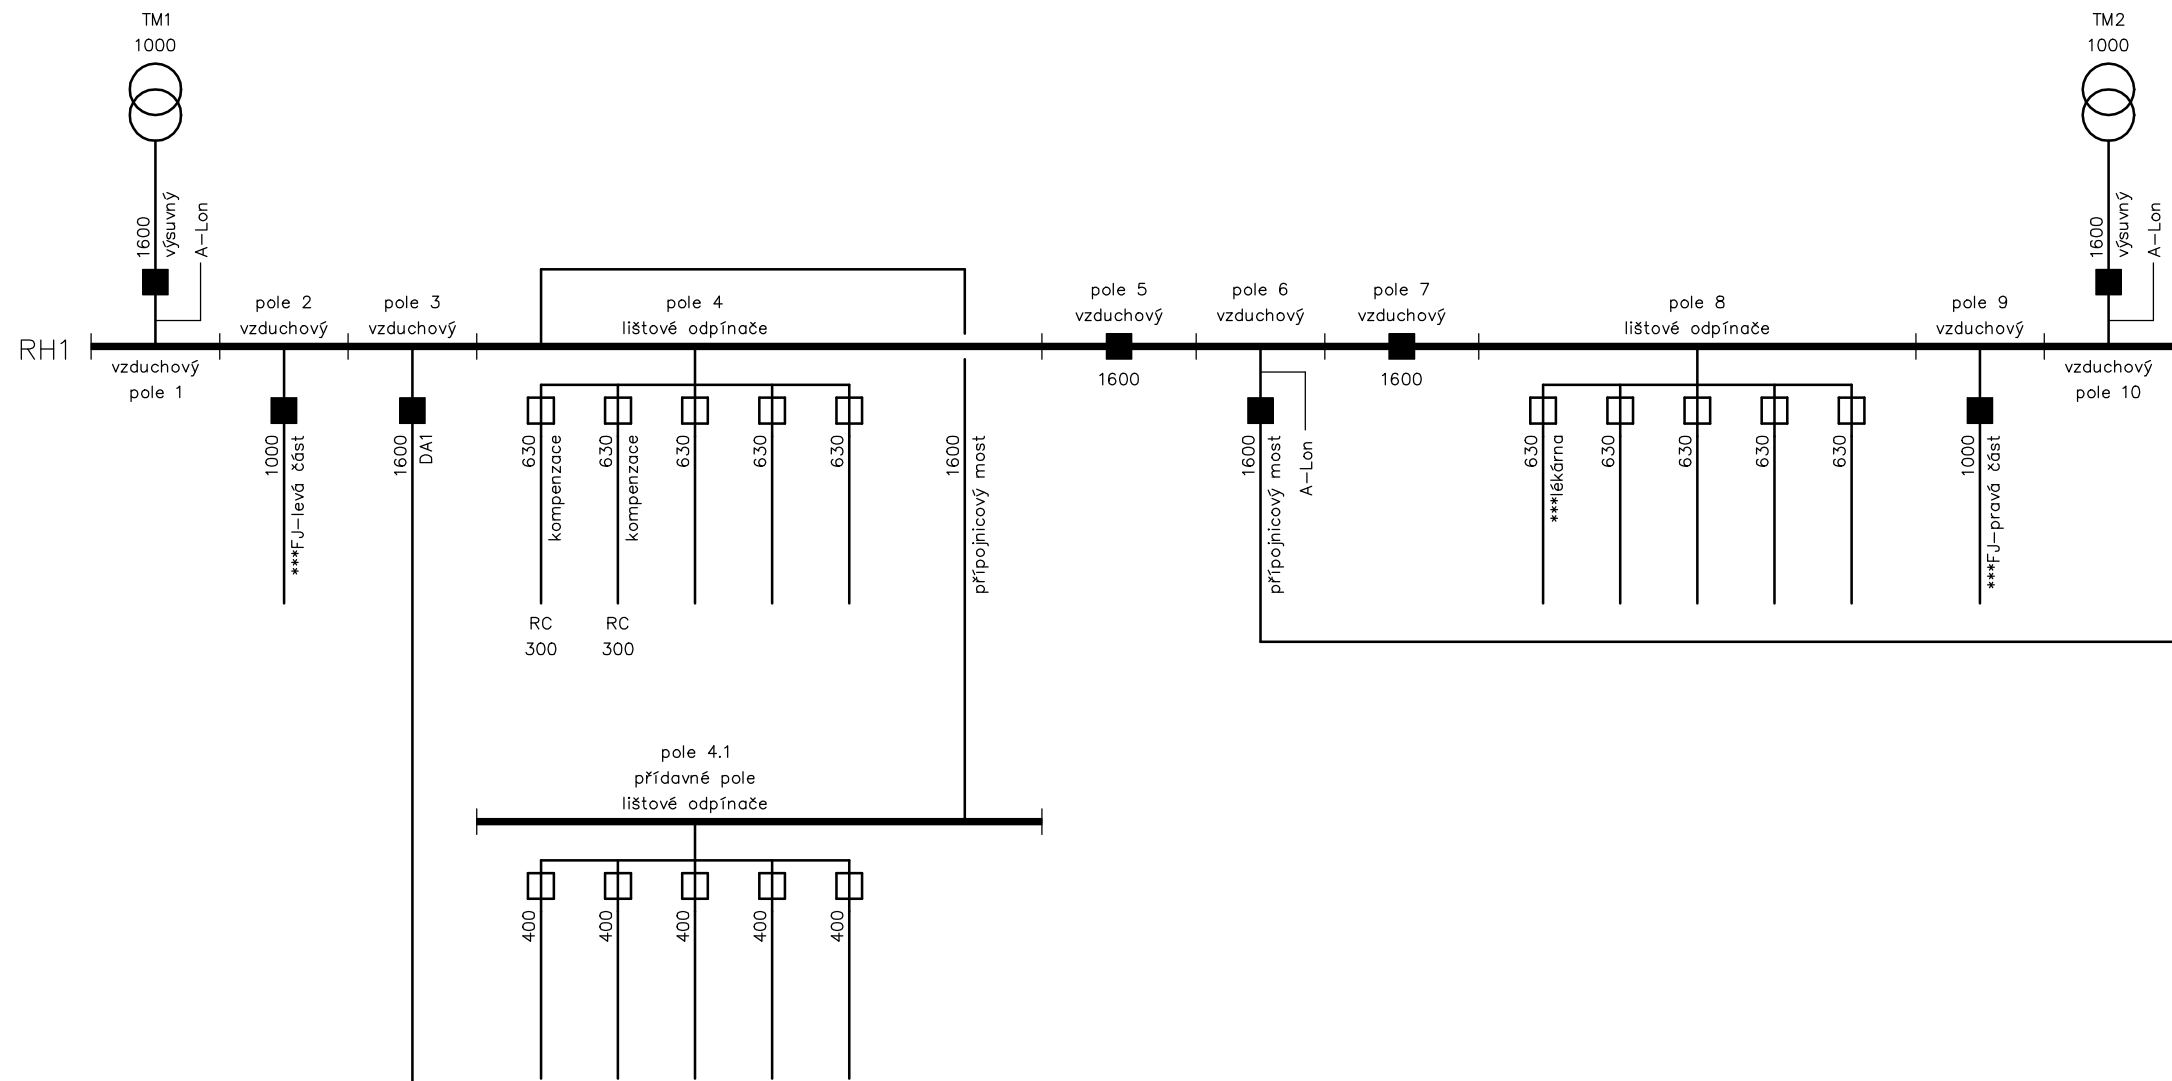

Doplňující legenda:
A—Lon analyzátor sítě s výstupem Lon

ROZVODNÁ SOUSTAVA 3 PEN AC 400 V / TN—C
OCHRANA PŘED ÚRAZEM ELEKTRICKÝM PROUDEM DLE ČSN EN 61140
(ZÁKLADNÍ OCHRANA, OCHRANA PŘI PORUŠE)
OCHRANNÉ OPATŘENÍ DLE ČSN 332000—4—41 ed. 2 AUTOMATICKÉ ODPOJENÍ OD ZDROJE

Generální projektant:	atelier—r, s. r. o., Uhelná 27, 772 00 Olomouc	 TUFFY, SPOL. S R. O. STRÁNSKÉHO 39 616 00 BRNO	
Zodpovědný projektant:	Ing. Petr Lavička		
Objednatel:	Fakultní nemocnice Olomouc, I. P. Pavlova 6, 775 20 Olomouc		
Energocentrum a servovna Fakultní nemocnice Olomouc		jednostupňová dokumentace pro zadání stavby	
PS 04.1 Trafostanice — nn		datum	5/2011
		zak. číslo	TU—11—052—000—TPD
		měřítka	číslo výkresu
Schéma nn			PS 04.1—2