
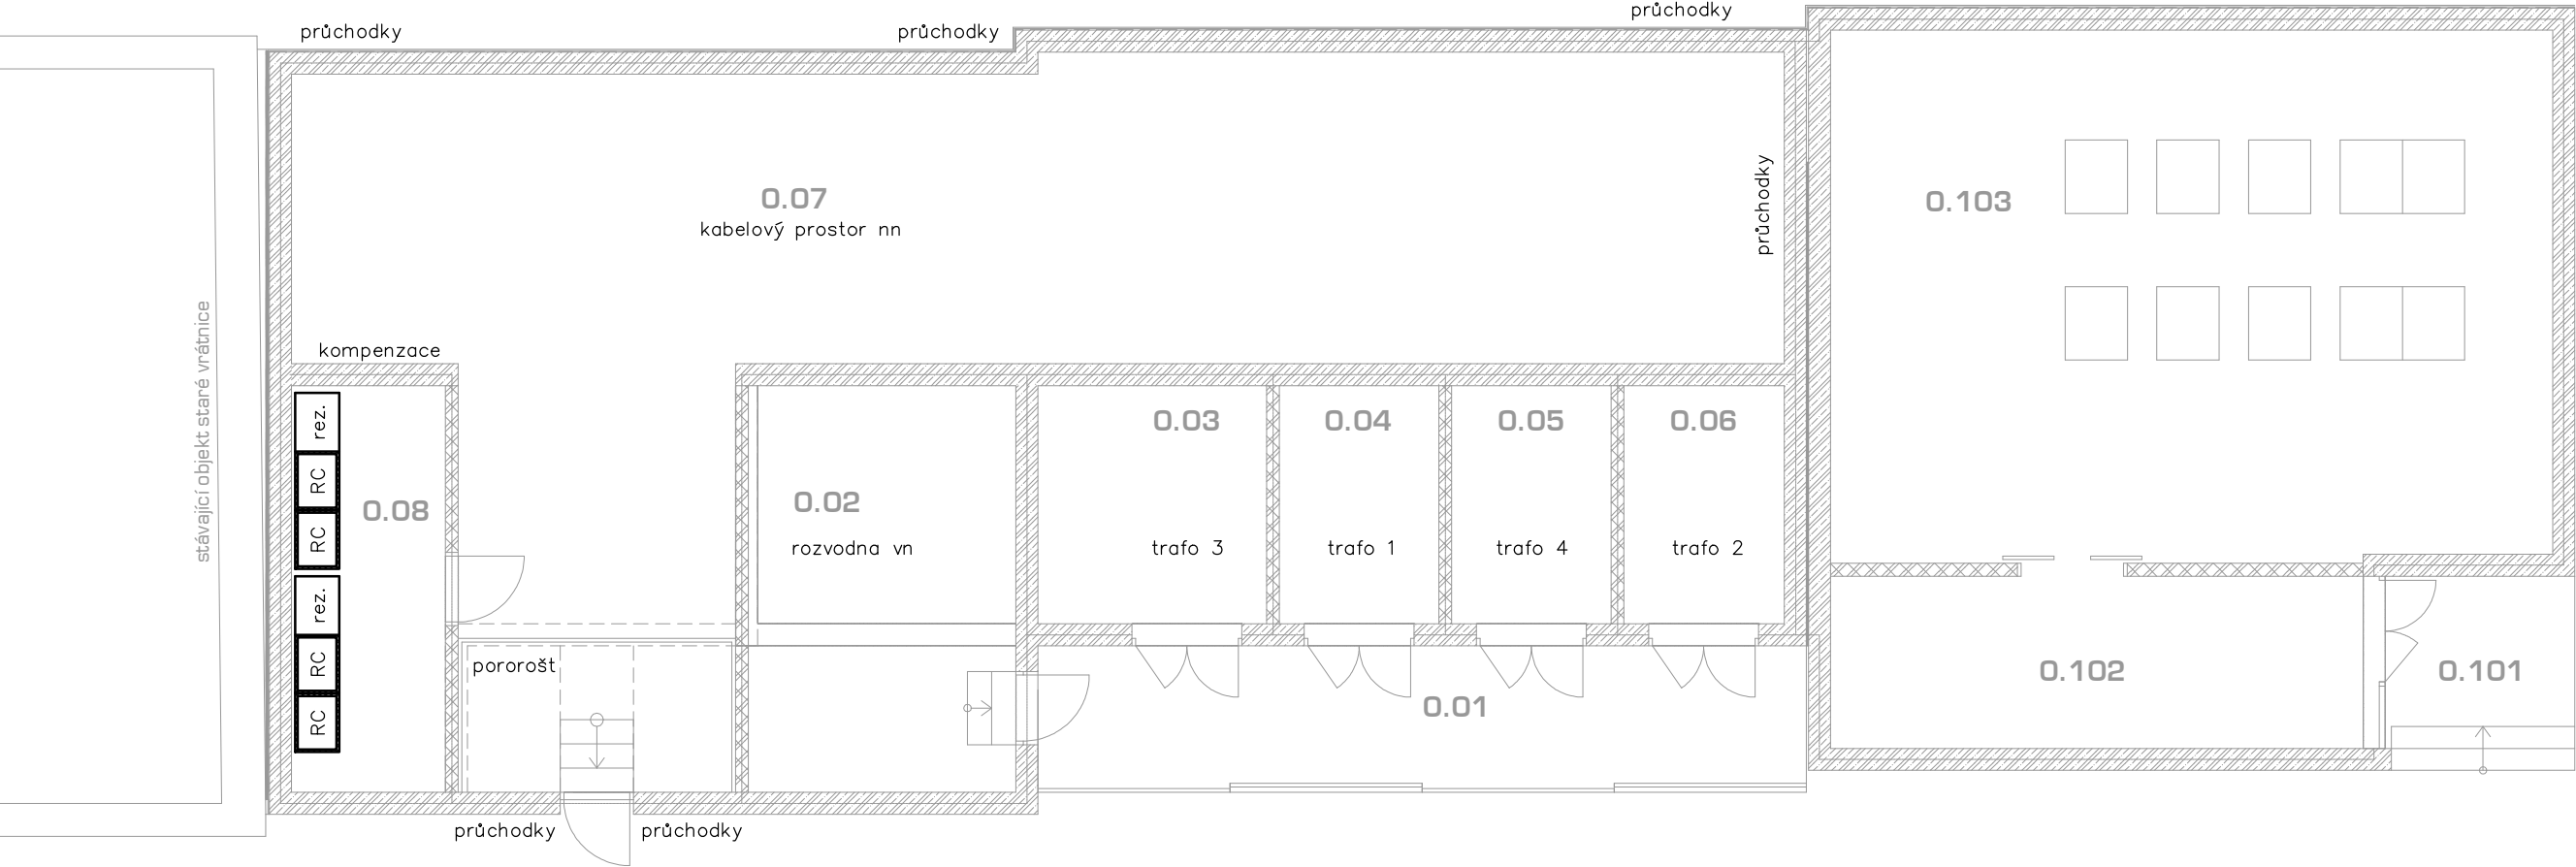


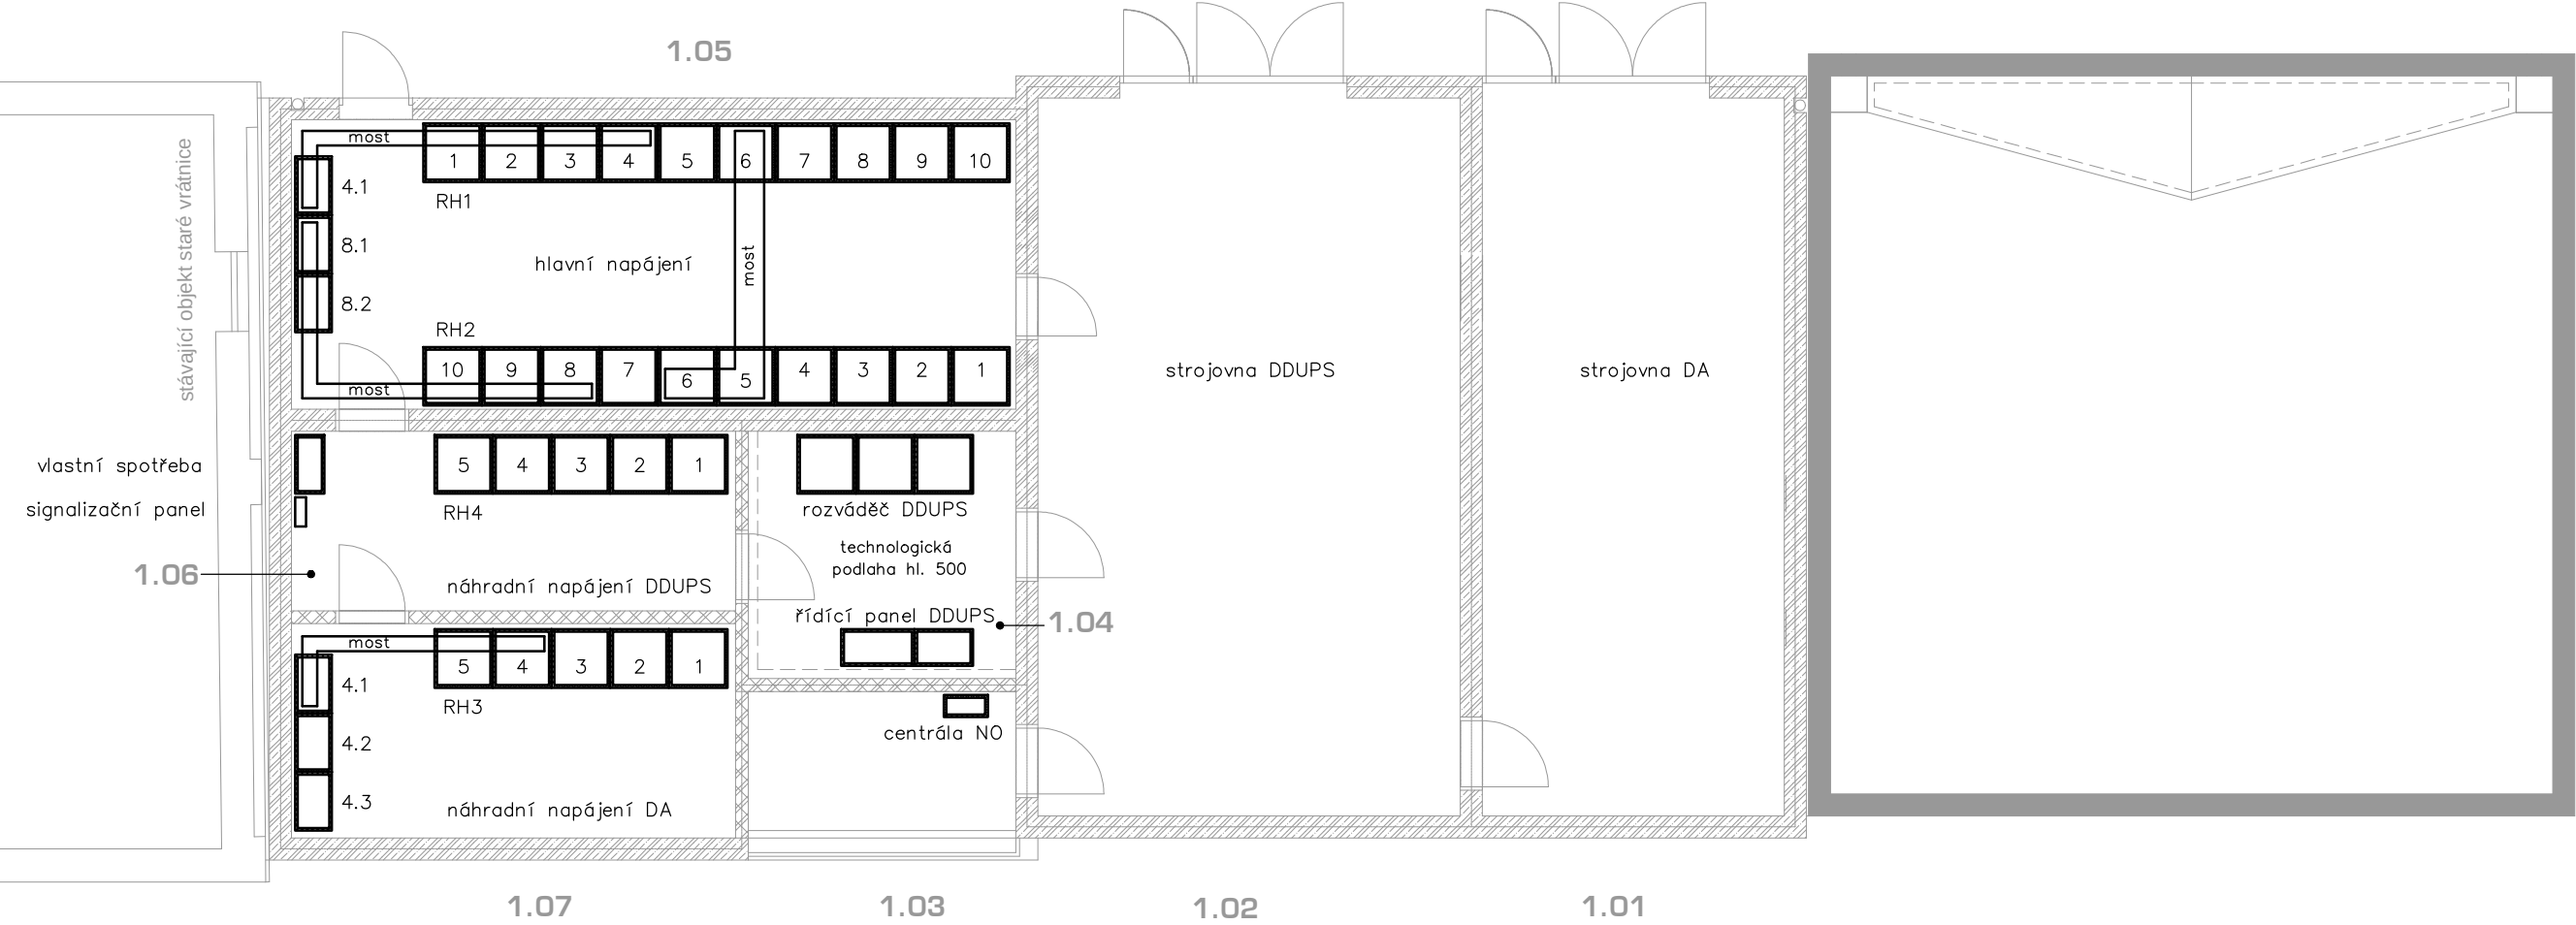

ROZVODNÁ SOUSTAVA 3 PEN AC 400 V / TN-C
OCHRANA PŘED ÚRAZEM ELEKTRICKÝM PROUDEM DLE ČSN EN 61140
(ZÁKLADNÍ OCHRANA, OCHRANA PŘI PORUŠE)
OCHRANNÉ OPATŘENÍ DLE ČSN 332000-4-41 ed. 2 AUTOMATICKÉ ODPOJENÍ OD ZDROJE

Generální projektant:	atelier-r, s. r. o., Uhelná 27, 772 00 Olomouc	tuffy TUFFY, SPOL. S R. O. STRÁNSKÉHO 39 616 00 BRNO	
Zodpovědný projektant:	Ing. Petr Lavička		
Objednavatel:	Fakultní nemocnice Olomouc, I. P. Pavlova 6, 775 20 Olomouc		
Energocentrum a servovna Fakultní nemocnice Olomouc		jednostupňová dokumentace pro zadání stavby	
PS 04.1 Trafostanice – nn		datum	5/2011
Dispozice zařízení nn		zak. číslo	TU-11-052-000-TPD
		měřítko	číslo výkresu
		1:100	PS 04.1-3