


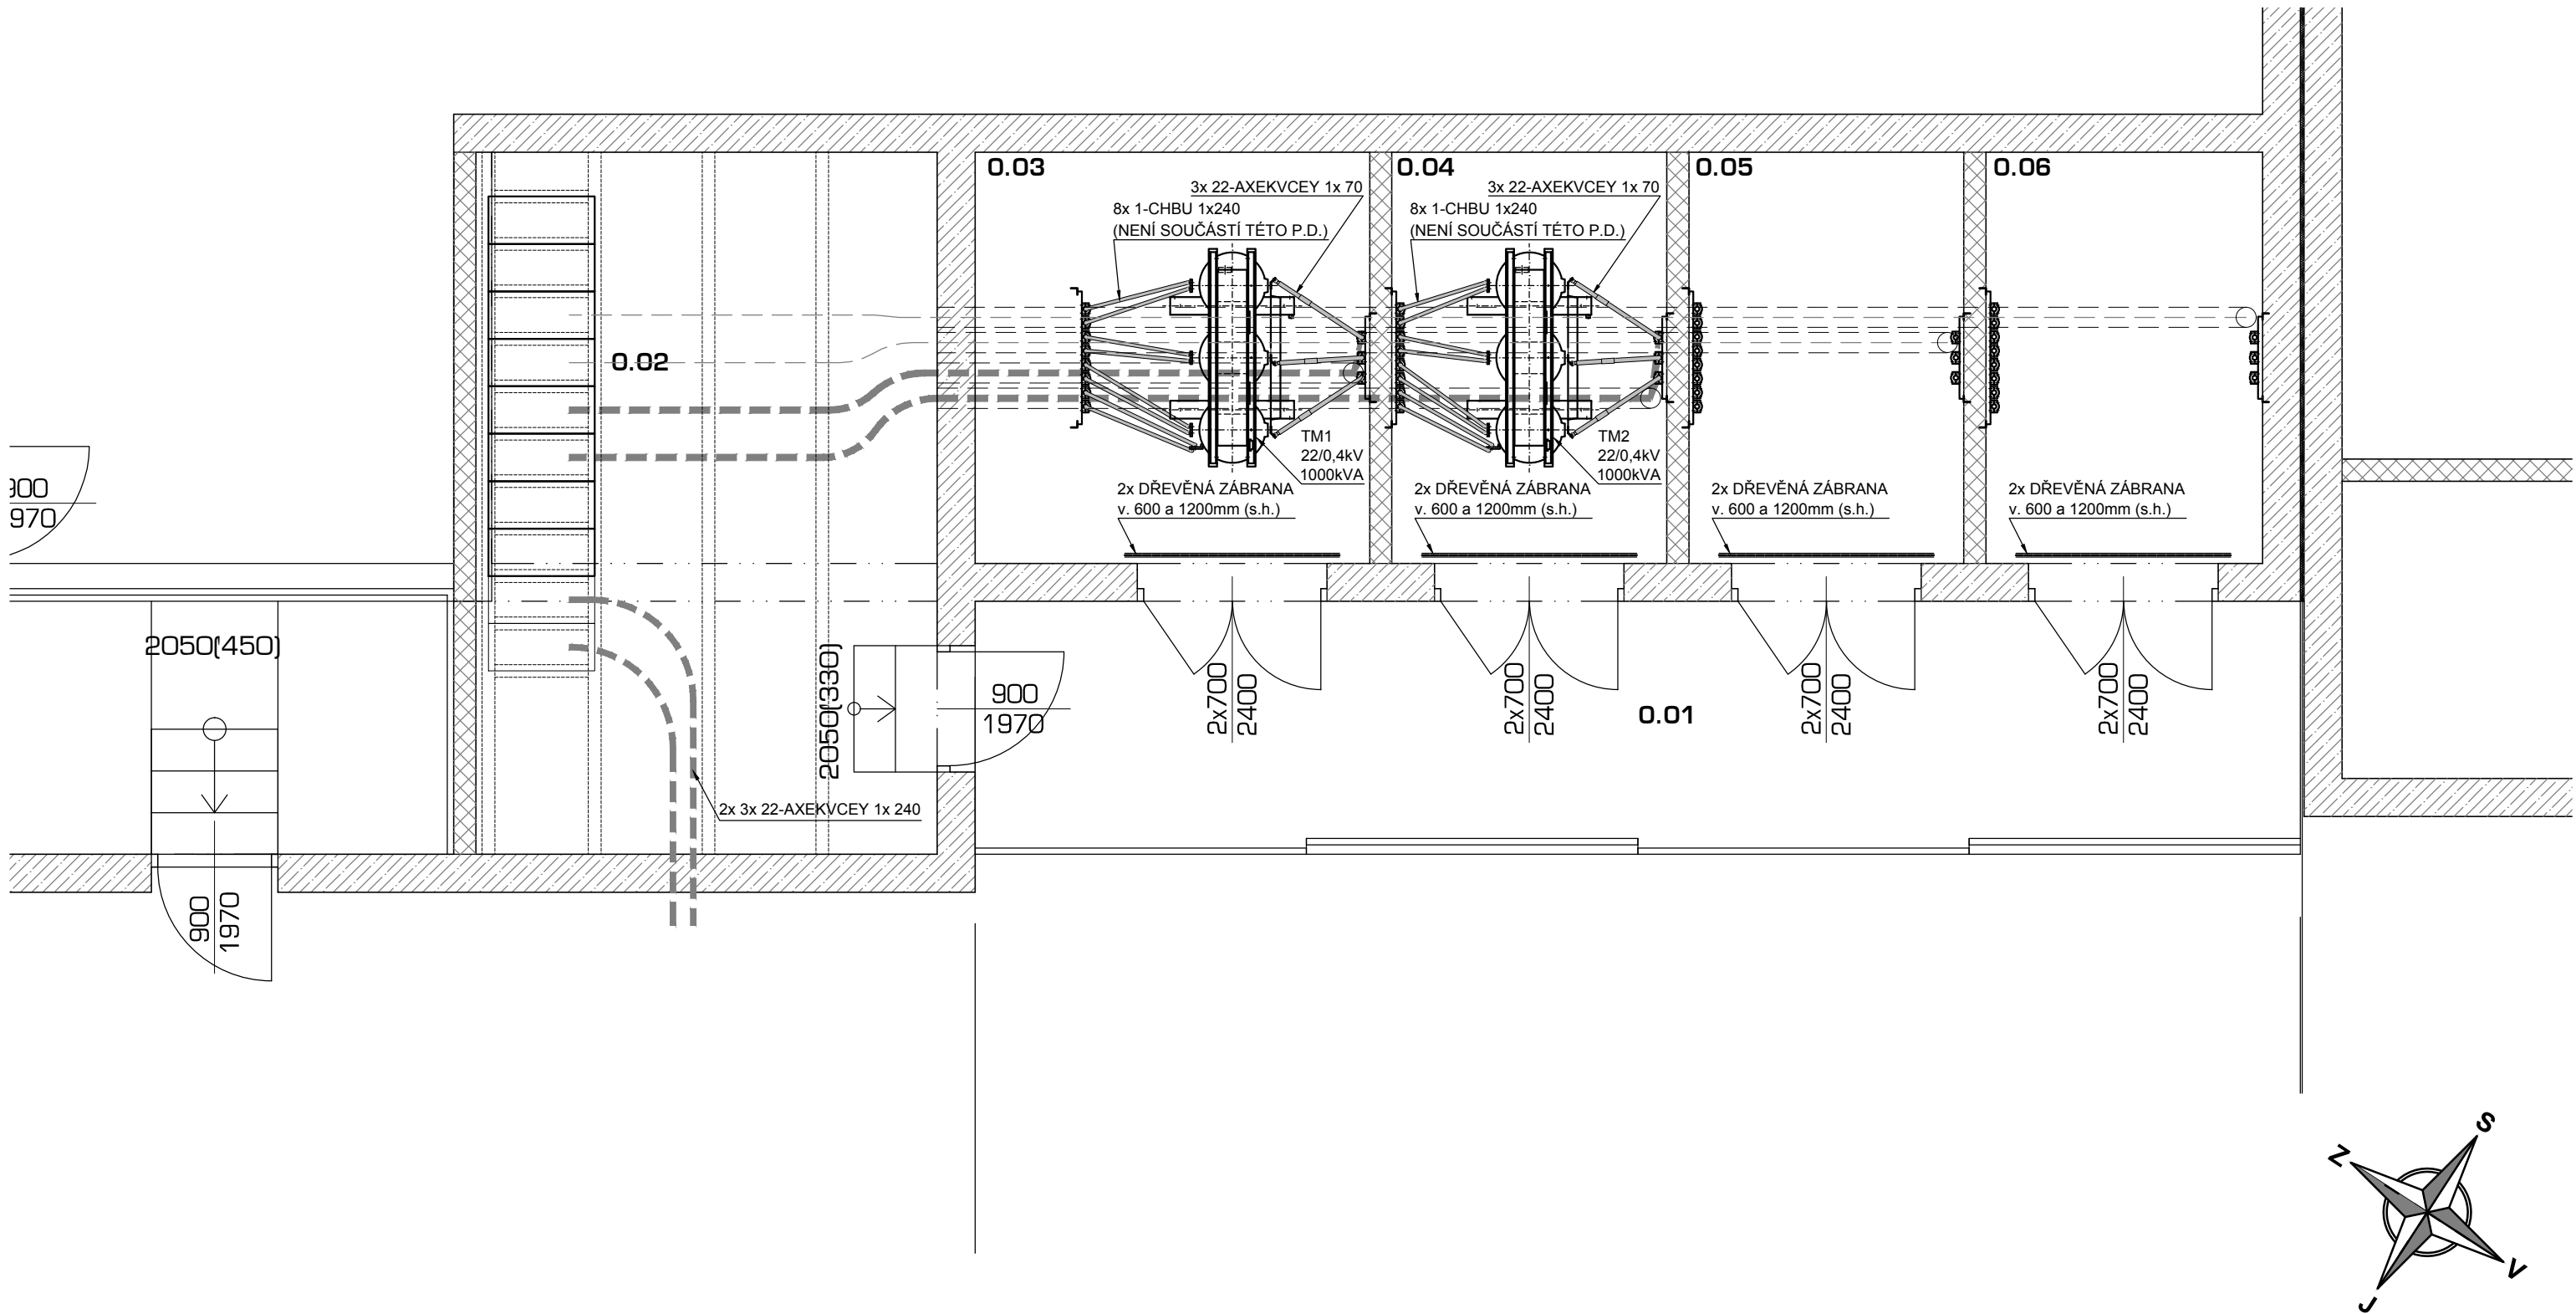

VYPRACOVAL:	Bc. Petr Longin	ZODP. PROJEKTANT:	Ing. Aleš Procházka	Puttner, s.r.o. ŠUMAVSKÁ 416/15, 602 00 BRNO tel. 541 210 038, fax. 541 212 207 e-mail: info@puttner.cz 
MÍSTO STAVBY: Olomouc	KRAJ: Severomoravský			
OBJEDNAVATEL: Fakultní nemocnice Olomouc, I.P.Pavlova 6, 775 20 Olomouc				
STAVBA: Energocentrum a servovna Fakultní nemocnice Olomouc				DATUM: květen 2011
ČÁST: PS 04.2 Trafostanice - vn + trafa				STUPEŇ: ZDS
				ČÍSLO ZAKÁZKY: 011-000122
				FORMÁT: 2 x A4
OBSAH VÝKRESU: DISPOZICE TS2				MĚŘÍTKO: 1:50 ČÍSLO VÝKRESU: 02