


- LEGENDA ZNAČEK**
- NOVÉ STROJENÉ JÍMACÍ VEDENÍ A SVODY - AlMgSi ø 8 mm
 - - ZKUŠEBNÍ SVORKA (DRÁT ø 10 mm) + OCHRANNÝ ÚHELNIK - 10 KUSŮ
 - - JT2 - JÍMACÍ TYČ AlMgSi - VÝŠKA 2 m - 13 KUSŮ
 - - JT3 - JÍMACÍ TYČ AlMgSi - VÝŠKA 3 m - 2 KUSY
 - ZEM — - OBVODOVÉ UZEMNĚNÍ - PÁSEK FeZn 30/4 mm

VÝŠKA JÍMACÍ TYČE	ÚHEL α - DÉLKA d PRO TŘÍDU LPS II
JT1	72° - 6,16 m
JT2	72° - 12,33 m
JT3	72° - 18,49 m
JT4	69° - 20,86 m
VZDÁLENOST MEZI SVODY	10 m
ROZMĚR OK	10 x 10 m
POLOMĚR VALÍCÍ SE KOULE	30 m

KAŽDÝ SVOD SE OZNAČÍ ŠTÍTKEM S ČÍSLEM A VÝSTRAŽNOU BEZPEČNOSTNÍ TABULKOU S TEXTEM "NEVSTUPUJTE BĚHEM BOUŘKY DO PROSTORU 3 m OD VODIČŮ"

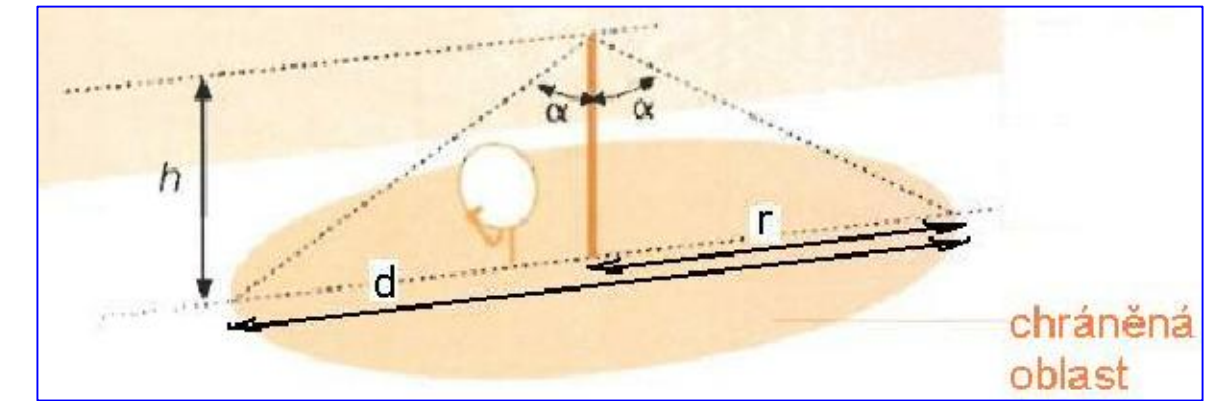

GENERÁLNÍ PROJEKTANT ELPREMO, spol. s r.o. INVESTOR FN OLOMOUC AKCE: CELKOVÁ REKONSTRUKCE TRAFOSTANICE TS1 ZAŘÍZENÍ SILNOPROUDÉ ELEKTROTECHNIKY ÚPRAVY HROMOSVODU	VYPRACOVAL: JAROMÍR ACHILIS PROJEKTOVAL: JAROMÍR ACHILIS KONTROLOVAL: STUPEŇ: DPS SOUBOR: ARCHIVNÍ ČÍSLO: E.16.44	 REPČIŇSKÁ 86, 779 00 OLOMOUC TEL: 587 438 800 www.elpremo.cz DATUM: 11/2016 MĚŘÍTKO: 1:50 FORMÁT: A3 ČÍSLO PŘÍLOHY: E 17
--	---	--