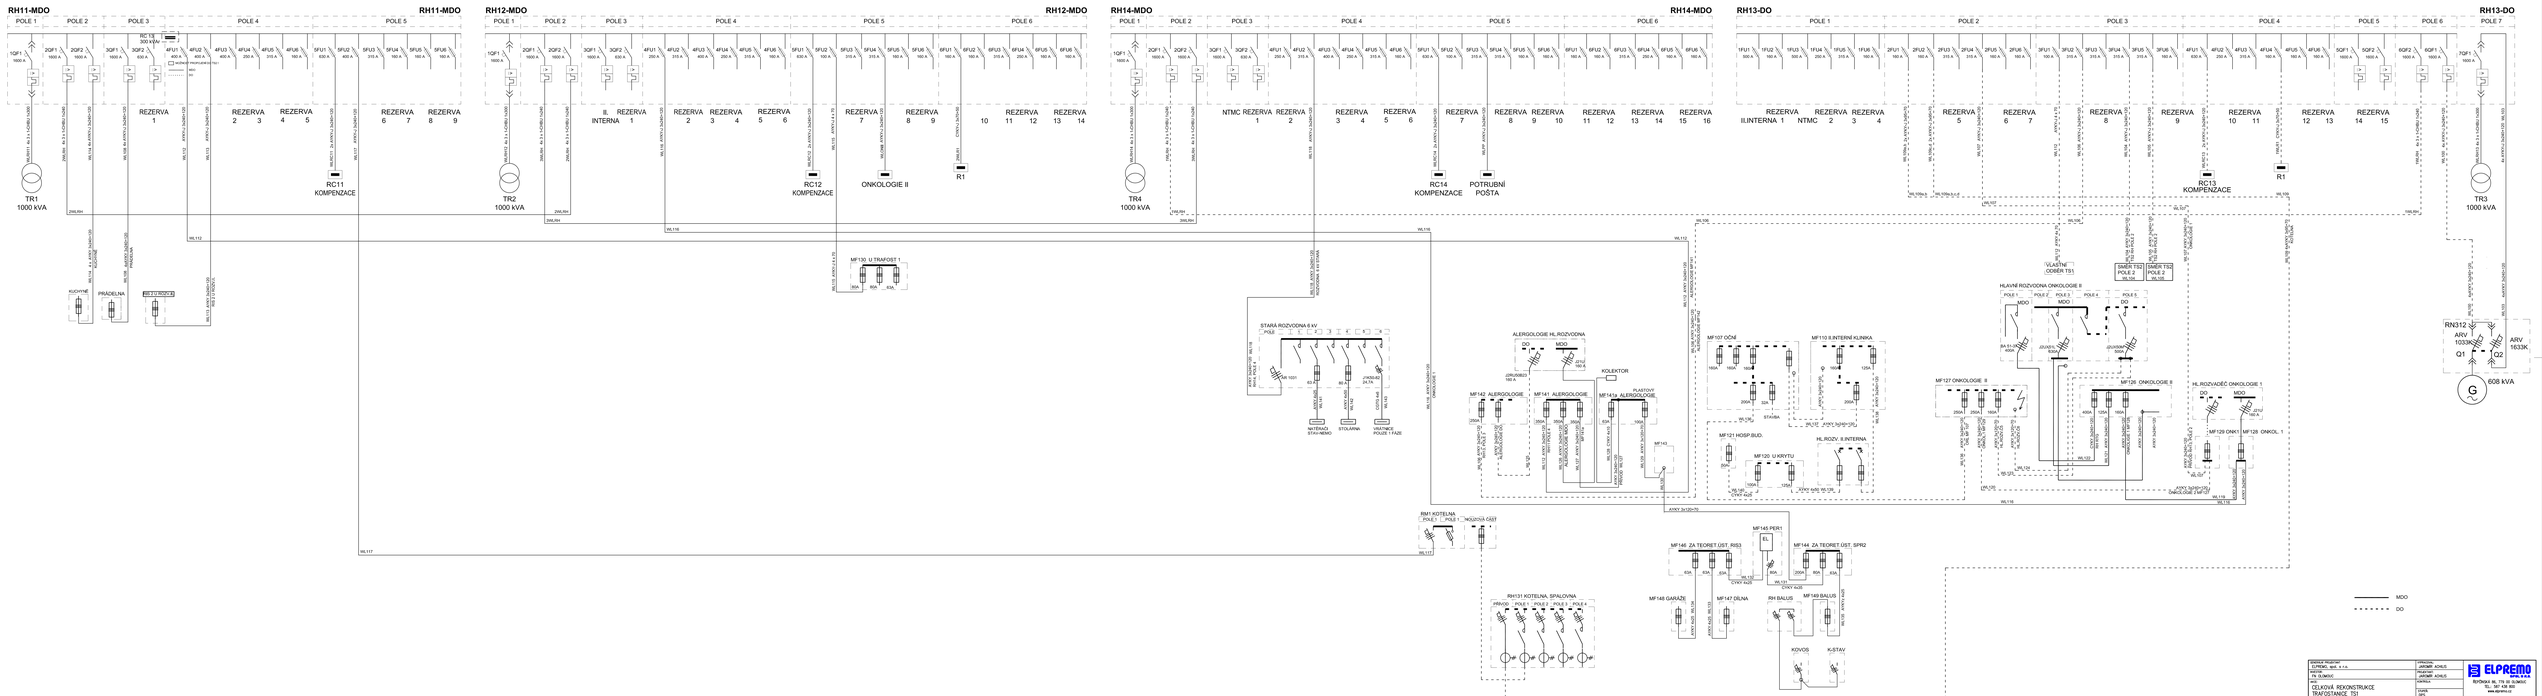
RH11-MDO
RH12-MDO
RH14-MDO
RH13-DO
TR1 1000 kVA
TR2 1000 kVA
TR4 1000 kVA
TR3 1000 kVA
RC11 KOMPENZACE
RC12 KOMPENZACE
RC13 KOMPENZACE
RC14 KOMPENZACE
ONKOLOGIE II
POTRUBNÍ POŠTA
KUCHYNĚ
PRÁDELNA
MF130 U TRAFOST 1
STARÁ ROZVODNA 6 kV
ALERGOLOGIE HL.ROZVODNA
MF107 OČNÍ
MF110 II.INTERNÍ KLINIKA
MF127 ONKOLOGIE II
MF126 ONKOLOGIE II
HL.ROZVADĚČ ONKOLOGIE 1
HLAVNÍ ROZVODNA ONKOLOGIE II
RN312
ARV 1033K
ARV 1633K
608 kVA
RM1 KOTELNA
RH31 KOTELNA SPALOVNA
MF145 PER1
MF146 ZA TEORET.ÚST. RIS3
MF144 ZA TEORET.ÚST. SPR2
MF148 GARÁŽE
MF147 DÍLNA
RH BALUS
MF149 BALUS
KOVOS
K-STAV
MDO
DO
ELPREMO
ELPREMO, spol. s r.o.
TN SLIMICE
CELKOVÁ REKONSTRUKCE TRAFOSTANICE TS1
ZAŘÍZNÍ SLINOPROUDÉ ELEKTROTECHNIKY
PŘEHLEDOVÉ SCHÉMA NAPÁJENÍ
E.16.44
E 18
1:30
A2
12/2018
RUPOVÁ 84, 779 00 SLIMICE
IČO: 25341128
www.elpremo.cz