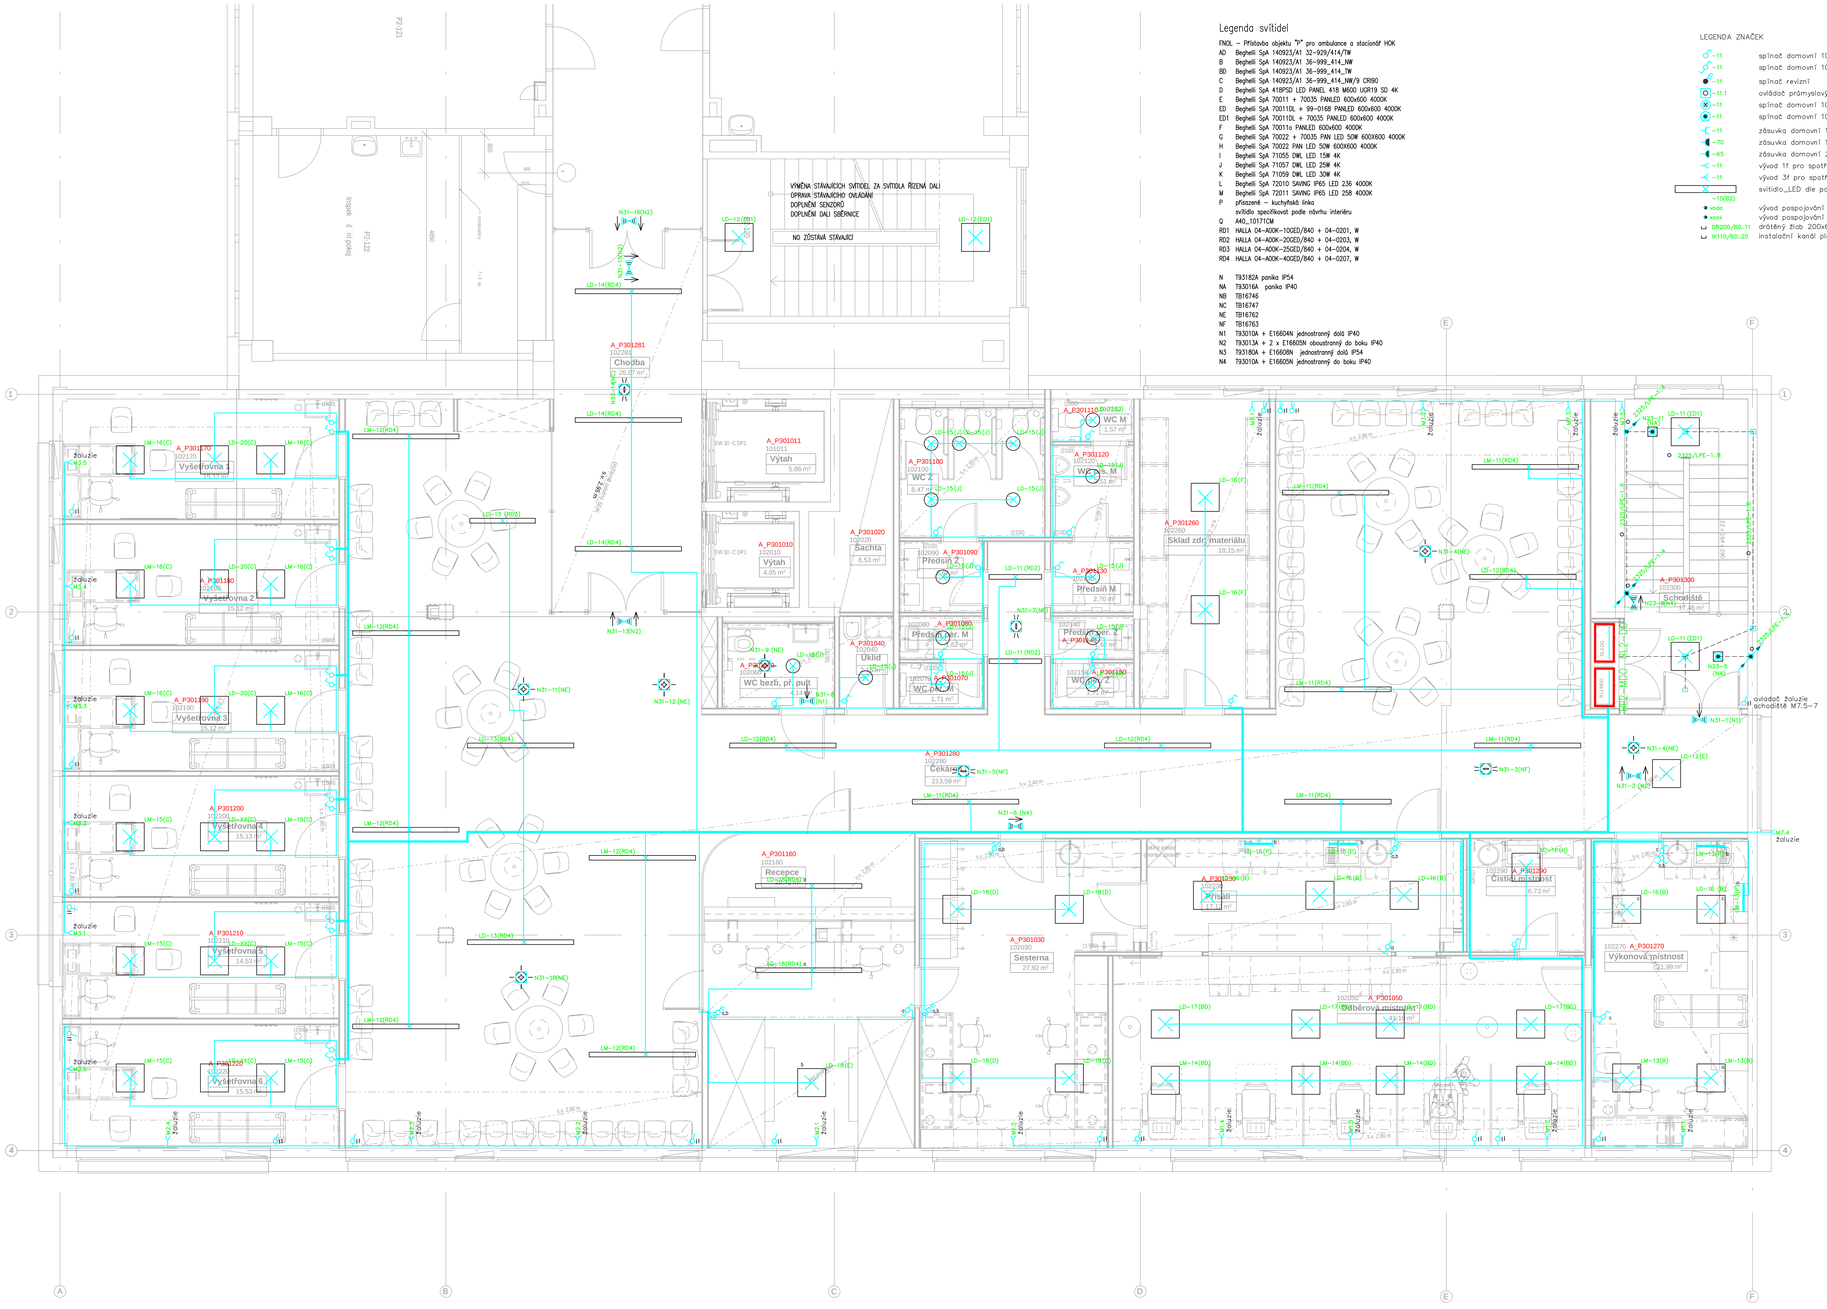

Legenda svítidel

FNOL – Přístavba objektu "P" pro ambulance a stacionář HOK

AD	Beghelli SpA 140923/A1 32–929/414/TW
B	Beghelli SpA 140923/A1 36–999_414_NW
BD	Beghelli SpA 140923/A1 36–999_414_TW
C	Beghelli SpA 140923/A1 36–999_414_NW/9 CRI90
D	Beghelli SpA 418PSD LED PANEL 418 M600 UGR19 SD 4K
E	Beghelli SpA 70011 + 70035 PANLED 600x600 4000K
ED	Beghelli SpA 700110L + 99–0168 PANLED 600x600 4000K
ED1	Beghelli SpA 700110L + 70035 PANLED 600x600 4000K
F	Beghelli SpA 70011s PANLED 600x600 4000K
G	Beghelli SpA 70022 + 70035 PAN LED 50W 600X600 4000K
H	Beghelli SpA 70022 PAN LED 50W 600X600 4000K
I	Beghelli SpA 71055 DWL LED 15W 4K
J	Beghelli SpA 71057 DWL LED 25W 4K
K	Beghelli SpA 71059 DWL LED 30W 4K
L	Beghelli SpA 72010 SAVING IP65 LED 23S 4000K
M	Beghelli SpA 72011 SAVING IP65 LED 25S 4000K
P	přisazené – kuchyňská linka svítidlo specifikovat podle návrhu interiéru
Q	A40_10171CM
RD1	HALLA 04–A00K–10GED/840 + 04–0201, W
RD2	HALLA 04–A00K–20GED/840 + 04–0203, W
RD3	HALLA 04–A00K–25GED/840 + 04–0204, W
RD4	HALLA 04–A00K–40GED/840 + 04–0207, W
N	T93182A poníka IP54
NA	T93016A poníka IP40
NB	TB16746
NC	TB16747
NE	TB16762
NF	TB16763
N1	T93010A + E16604N jednostranný dolů IP40
N2	T93013A + 2 x E16605N oboustranný do boku IP40
N3	T93180A + E16608N jednostranný dolů IP54
N4	T93010A + E16605N jednostranný do boku IP40

LEGENDA ZNAČEK

–11	spínač domovní 10/250–1
–11	spínač domovní 10/250–6
–11	spínač revizní
–11.1	ovládač průmyslový ve skříňce IP65 sb
–11	spínač domovní 10/250–1/OSo
–11	spínač domovní 10/250–1/OSo IP44 zapuštěný
–11	zásuvka domovní 16/250–1
–70	zásuvka domovní 16/250–1 IP44 zapuštěná
–65	zásuvka domovní 250/16–1 IP44 nástěnná
–11	vývod 1f pro spotřebič
–11	vývod 3f pro spotřebič
–15(RD2)	svítidlo_LED dle popisu
voda	vývod pospojování CY4 – pod obkladem
xxxx	vývod pospojování CY4 – volný konec 2 m
DR200/60_11	drátěný žlab 200x60 mm, délka 11 m
IK110/60_20	instalační kanál plastový pod parapetní 110x60 mm, délka 20 m

Světelné okruhy označené LM– jsou napojeny z hlavního napájení, LD– jsou napojeny ze záložního napájení.

INVESTOR:	Fakultní nemocnice Olomouc, I. P. Pavlova 185/6, 779 00 Olomouc		AUTORIZAČNÍ RAZÍTKO:
AKCE:	FN OLOMOUC - Přístavba objektu "P" pro ambulance a stacionář HOK na pozemcích p.č. 7369, 1712, 7370, 7111, 7110, 7107, 7112, 7113, 7321, 1444, 778, 6132 , k.ú. Nová Ulice		
STUPEŇ:	DOKUMENTACE PRO ZMĚNU STAVBY PŘED DOKONČENÍM		
ČÁST DOKUMENTACE:	SO 01 - AMBULANCE A STACIONÁŘ HOK D.1.4.G SILNOPROUDÁ ELEKTROTECHNIKA	GENERÁLNÍ PROJEKTANT:	Adam Rujbr Architects Solniná 22, 612 00 Brno - Královo Pole Tel.: 545 216 938, Fax: 545 216 937, GSM: 603 283 041 Hlubočí nábřeží 19, 150 00 Praha 5, Tel.: 251 511 333, GSM: 603 799 403
ODPOVĚDNÝ PROJEKTANT:	Ing. PETR LAVIČKA	ODPOVĚDNÝ PROJEKTANT:	Ing. arch. ADAM RUJBR
PROJEKTANT:	IVAN MEDVĚD	ARCHITEKT:	Ing. arch. ADAM RUJBR
VYPRACOVAL:	IVAN MEDVĚD	HIP:	Ing. MICHAL ŠURKA
KONTROLOVAL:	Ing. PETR LAVIČKA		
OBSAH VÝKRESU:	PŮDORYS 2.NP - UMĚLÉ OSVĚTLENÍ	Č. ZAKÁZKY:	SADA
		DATUM: 05/2018	MĚŘÍTKO: 1:50 / Č. VÝKRESU: 107