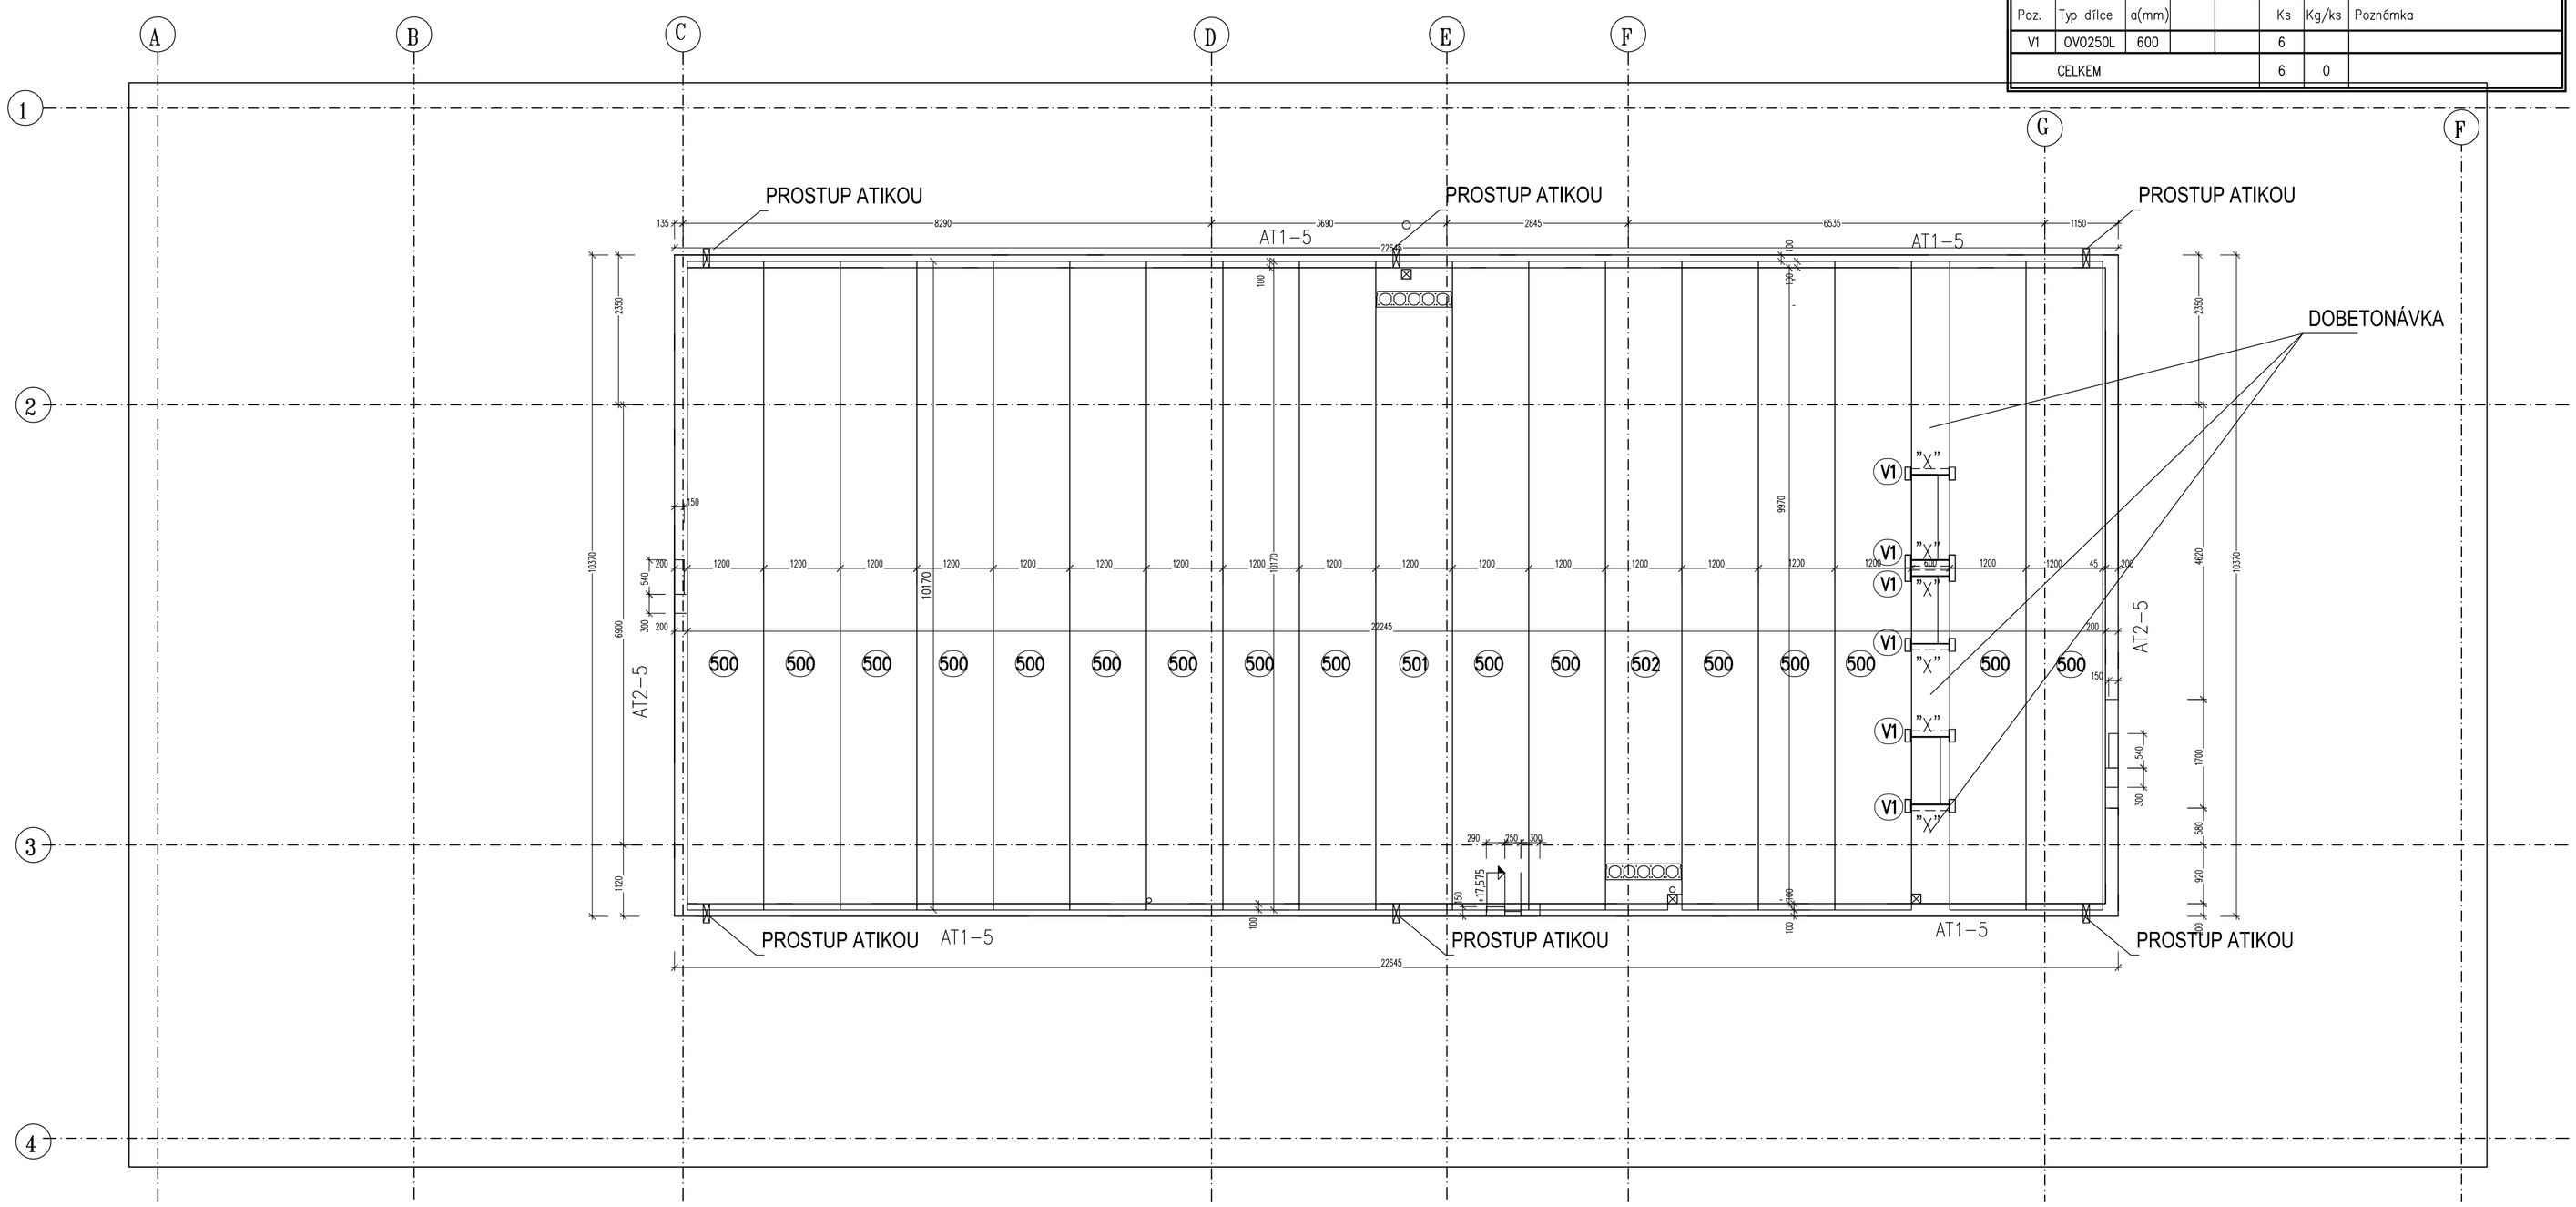

VÝPIS OCELOVÝCH VÝMĚN

Číslo kusovníku: SP18–4054–5V

Poz.	Typ dílce	a(mm)			Ks	Kg/ks	Poznámka
V1	OV0250L	600			6		
CELKEM					6	0	

VÝPIS STROPNÍCH DÍLCŮ

Číslo kusovníku: SP18–4054–5S

Poz.	Typ dílce	L(mm)	B(mm)	H(mm)	Ks	Kg/ks	Poznámka
500	SPH25410	10170	1200	250	16	3914	
501	SPH25410	10170	1200	250	1	3914	P
502	SPH25410	10170	1200	250	1	3914	P
CELKEM					18	70452	

ZKRATKY V POZNÁMCE – VYSVĚTLIVKY:
P – prostup, V – výřez, SR – šikmý řez, DR – druhý řez, K – konzola, KD – kotevní deska, VV – vybrání výměna, VVA – vybrání výměna atyp, JV – jádrový vývrt, SC – seříznuté čelo, PC – probrané čelo, FU – fixace ucpávek, ZP – zdrsněný povrch, ZD – zabetonovaná dutina, ZDV – zabetonovaná dutina s výztuží, H – háky, HA – háky atyp, PH – průběžné háky, BO – bez odvodňovacích otvorů

ULOŽENÍ STROPNÍCH DÍLCŮ:

DÍLCE SPIROLL MUSÍ BÝT ULOŽENY NA PODPORUJÍCÍ KONSTRUKCI V CELÉ ŠÍŘCE DÍLCE BEZ VIDITELNÉ MEZERY MEZI DÍLCEM A PODPORUJÍCÍ KONSTRUKCÍ. POKUD JE VARIANTA ULOŽENÍ PŘEDEPSÁNA TECHNICKOU DOKUMENTACÍ, JE NUTNÉ PŘEDEPSANOU VARIANTU DODRŽET.

POKUD NENÍ ZAJIŠTĚNO ULOŽENÍ V CELÉ ŠÍŘCE DÍLCE BEZ VIDITELNÉ MEZERY MEZI DÍLCEM A PODPORUJÍCÍ KONSTRUKCÍ, NEBO JE SOUČASNĚ DÍLEC ULOŽEN NA VÍCE PODPORÁCH (PRŮVLAKU A SLOUPU, DVOJICI PRŮVLAKŮ, ATD) JE NUTNÉ ZAJISTIT ULOŽENÍ DÍLCE PO CELÉ ŠÍŘCE, NEJLÉPE DO MALTOVÉHO LOŽE TL.10mm (MC5).

POZNÁMKY:

VÝKRES NEŘEŠÍ ZÁLIVKOVOU VÝZTUŽ, VÝZTUŽ VĚNCŮ V ÚROVNI STROPU, VÝZTUŽ DOBETONÁVEK ANI STATICKÉ OVĚŘENÍ PODPORUJÍCÍCH KONSTRUKCÍ.

BETON ZÁLIVKY SPÁR C20/25–XC1–Dmax8 (ČSN EN 206–1) – KONTROLU PROVÁDĚNÍ ZAPSAT DO STAVEBNÍHO DENÍKU

DODATEČNÝ PROSTUP V RÁMCI DUTIN PANELU LZE PROVÁDĚT BEZ KONZULTACE S DODAVATELEM PANELŮ DLE SAMOSTATNÉHO VÝKRESU "VRTACÍ ZÓNY". KAŽDÝ PROSTUP, KTERÝ NESPLŇUJE UVEDENÉ PODMÍNKY NA VÝKRESU "VRTACÍ ZÓNY", JE NUTNO VŽDY KONZULTOVAT S DODAVATELEM PANELŮ.

KOTVENÍ DO SPODNÍHO LÍCE JE MOŽNÉ POUZE V OBLASTECH VRTACÍCH ZÓN. PRO KOTVENÍ DO DUTIN JE MOŽNÉ POUŽÍT KOTEV URČENÝCH PRO KOTVENÍ DO DUTINOVÝCH PANELŮ (NAPŘ. FISCHER, HILTI, apod.). PŘI REALIZACI NUTNO DODRŽET TECHNICKÉ ZÁSADY (PODMÍNKY) DANÉHO VÝROBCE.

V PŘÍPADĚ, ŽE STROPNÍ PANEL MÁ ODVODŇOVACÍ OTVORY NEPRŮCHODNÉ, JE ZÁKAZNÍK POVINEN SI TYTO OTVORY ZPRŮCHODNIT. PRO KAŽDOU DUTINU PANELU SE JEDNÁ O DVOJICI OTVORŮ ø12mm VE SPODNÍ PŘÍRUBĚ NA OBOU KONCÍCH DUTINY.

ZATÍŽENÍ STROPU (CELKOVÉ ROVNOMĚRNĚ CHARAKTERISTICKÉ ZATÍŽENÍ BEZ VLASTNÍ TÍHY PANELU)

STÁLÉ (STŘECHA+PODHLED): 1,8 kN/m2
NAHODILÉ (SNÍH): 1,0 kN/m2

HMOTNOST STROPU TL. 250mm PO PROVEDENÍ ZÁLIVEK SPÁR: 337 kg/m2
MANIPULAČNÍ HMOTNOST STROPNÍCH DÍLCŮ TL. 250mm – 321kg/m2

PRO ZASTROPENÍ POUŽITY DÍLCE TL. 250mm
POŽÁRNÍ ODOLNOST STROPNÍCH DÍLCŮ: REI45
NAVRŽENO PRO TŘÍDU PROSTŘEDÍ XC1.

Index	Datum	Jméno	Změna
2	24.4.2019	Klímová	Prodloužení panelů
1	21.3.2019	Klímová	Doplnění prostupů

Vypracoval:	13.3.2019	Ing.P.Klímová	GOLDBECK
Kontroloval:		Ing.P.Zouhar	TOPOS PREFA Troubko s.r.o., Troubko 2 - Areál 53, 763 61 Otrokovice - CZ
Měřítko:	platí kóty		
Projekt:	Fakultní nemocnice Olomouc		Číslo zakázky: SP18–4054
			Účel: Prováděcí dokumntace
Zadavatel:			
Výkres:	Kladečský plán stropních panelů nad 5NP		Číslo výkresu: 5 / Index: 2