


budova "O"

B

HYGIEN DESKOVÉ TĚLESO
30 / 6140
TER_V / DN15
REG_3 / DN15

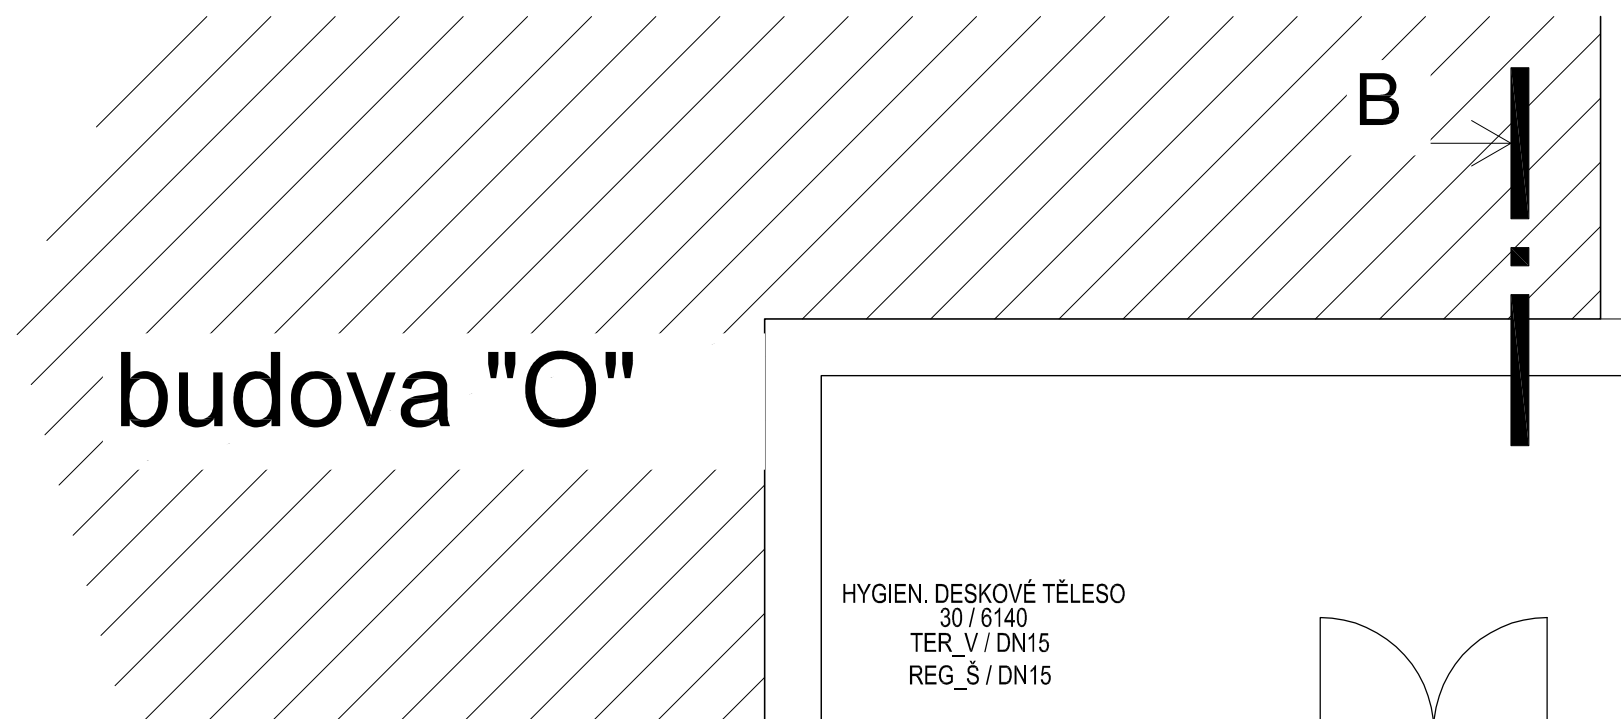

budova "O"

B

HYGIEN DESKOVÉ TĚLESO
30 / 6140
TER_V / DN15
REG_3 / DN15

LEGENDA:

—————	ROZVOD TOPNÉ VODY - PŘÍVOD
-----	ROZVOD TOPNÉ VODY - VRÁT

AUTORIZAČNÍ:	YYPRAČOVACÍ:	KRESLILNÍ:	 KAM PROJEKCE s.r.o. KOPIDLOVÁ 10 602 00 BRNO IČO: 253 28 221 www.kamprojekce.cz
MILOSLAV KOUDELKA	ROSTISLAV KOLDA	ROSTISLAV KOLDA	
MÍSTO: parc.č. st. 594, k.ú. Nová Ulice		OBEC: Otomouč	
INVESTOR: Fakultní nemocnice Olomouc, I. P. Pavlova 1856, 77900 Olomouc - Nová Ulice			
STAVEBNÍ OBJEKT: D.14 - VYTÁPĚNÍ			
PARE:	OPRAVA KOŽNÍ KLINIKY A KLINIKY PRACOVNIHO LEKARSTVÍ		FORMAT: 12x44 DATUM: záhř 2016 ZAK.Č.: 32/2016 MĚRÍTKO: 1 : 50
OBSAH:	PŮDORYS 3.NP		ÚČEL: Vykres č.: 1