


POHLED JIHOZÁPADNÍ



POHLED SEVEROVÝCHODNÍ

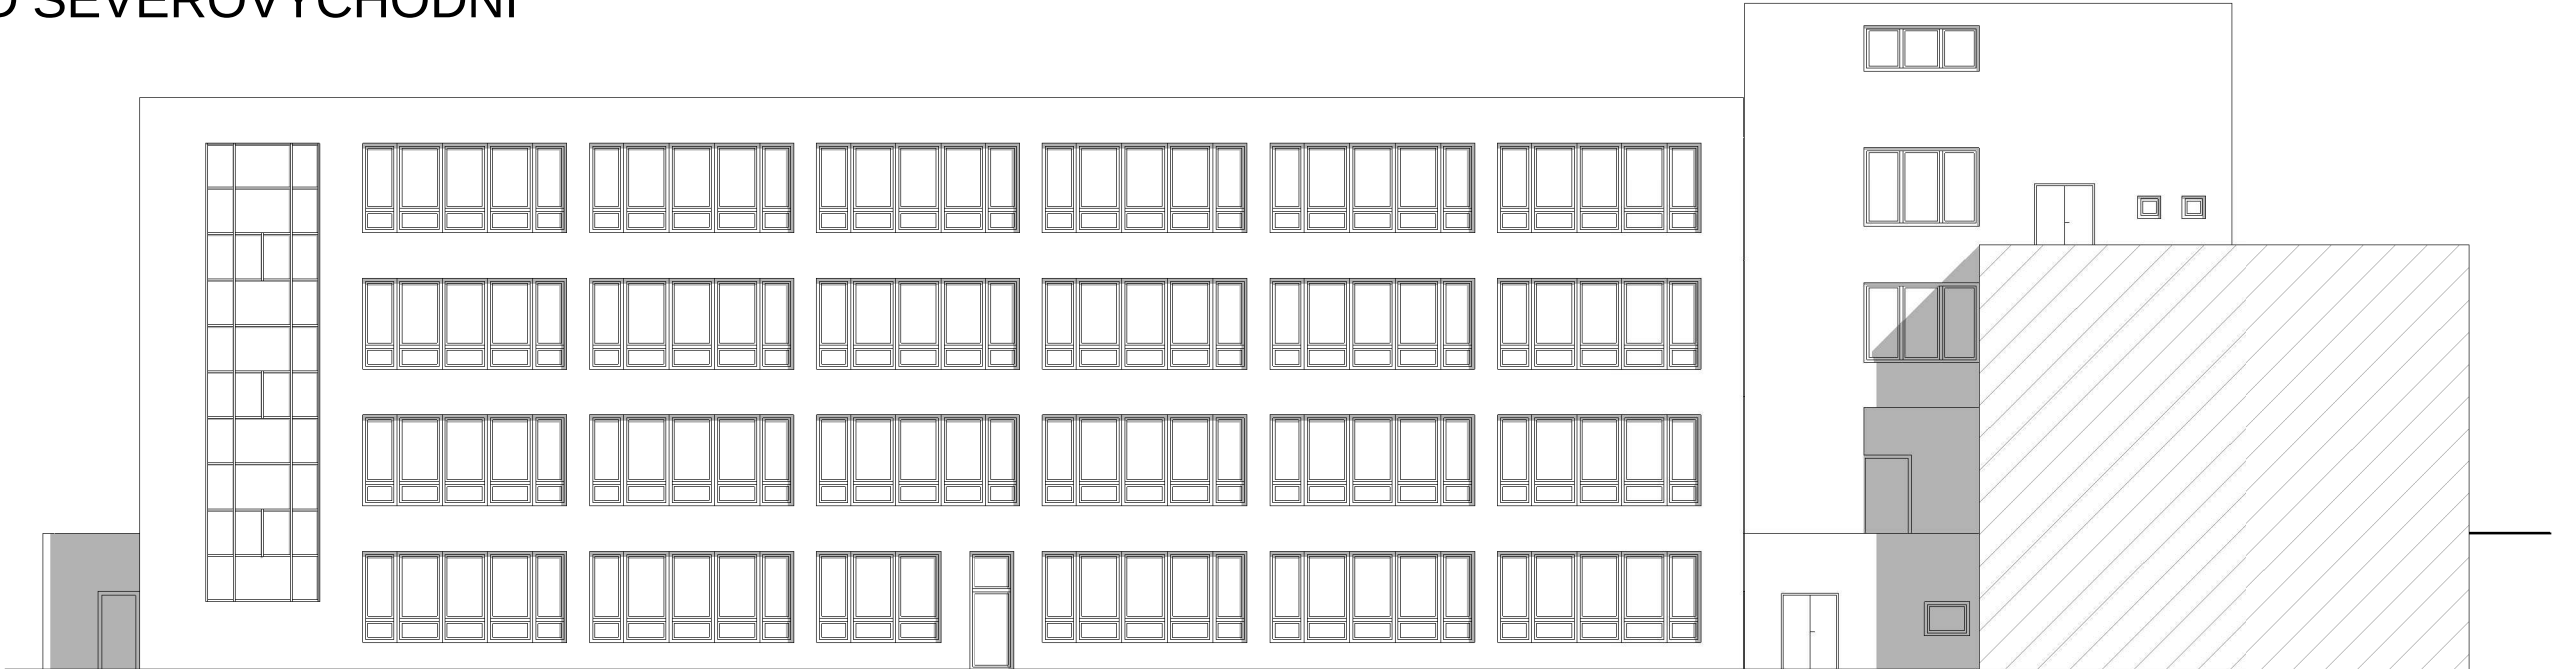

VYPRACOVAL: Ing. Ondřej Hlavinka	ZOD. PROJEKTANT: Ing. Pavel Malínek	TECH. KONTROLA: Ing. Pavel Malínek	 Ing. Pavel MALÍNEK Jakoubka ze Stříbra 44, Olomouc IČ: 46616373	
INVESTOR: Fakultní nemocnice Olomouc I. P. Pavlova 185/6, Nová Ulice, 77520 Olomouc			FORMÁT:	2xA4
AKCE: Přemístění laboratoří Hematologické kliniky			DATUM:	9/2016
MÍSTO: parcelsa č. st.584, k.ú. Nová Ulice			ÚČEL:	DSP + DPS
VÝKRES:			Č. KOPIE:	
Pohledy			MĚŘÍTKO: 1:200	Č. VÝKRESU: D.1.1 - 04