

Rozvaděč: xEnergy Basic (Profi Plus)
 Poloha: POD omítkou (3-dílný systém)
 Stupeň krytí: IP30
 Požární klasifikace: Žádná
 Dveře: Plechové plné s 1-bodovým otočným zámekem, jednokřídlé
 Vnější rozměry: 435 x 1260 x 187 (Šířka x Výška x Hloubka)
 Vnitřní rozměry: 320 x 1150 (Šířka x Výška)
 Výklenek: 410 x 1235 x 180 (Šířka x Výška x Hloubka)
 Podstavec: Žádný
 Vnitřní členění: Jeden rám šířky 320mm.
 Konstrukce: Uchycení DIN lišt a montážních plechů na bočnice BPZ-MSW.
 Konstrukce: Max. počet řad DIN lišt (bez montáže elektroměrových van) 7 (modulů 91).

POZNÁMKY:

Napěťová soustava:

1+N+PE AC ~ 50 Hz 230V TN - S - jednofázová instalace - nová
 3+N+PE AC ~ 50 Hz 400/230V TN - S - třífázová instalace - nová
 3+PEN AC ~ 50 Hz 400/230V TN - C - hlavní přívod

Ochrana před úrazem: nová instalace

ZÁKLADNÍ - izolací, kryty




PŘI PORUŠĚ - automatickým odpojením od zdroje dle


ČSN 33 200-4-41 ed.2,


ZVÝŠENÁ - dvojitou izolací

DOPLŇKOVÁ - doplňujícími ochranným pospojováním, proudovým chráničem


SILNOPROUDÁ ELEKTROTECHNIKA

VYPRACOVAL: Petr Vodáček	ZOD. PROJEKTANT: Petr Vodáček	TECH. KONTROLA: Ing. Pavel Malínek	 Ing. Pavel MALÍNEK Jakoubka ze Stříbra 44, OLOMOUČ IČ: 46616373	
				
INVESTOR: Fakultní nemocnice Olomouc I. P. Pavlova 185/6, Nová Ulice, 77520 Olomouc			FORMÁT:	3xA4
AKCE: Přemístění laboratoří Hematologické kliniky			DATUM:	9/2016
MÍSTO: parcela č. st.584, k.ú. Nová Ulice			ÚČEL:	DSP+DPS
VÝKRES:			Č. KOPIE:	
ROZVADĚČ RO-1 (DO)			MĚŘÍTKO: 1:20	Č. VÝKRESU: D.1.4.EL.04

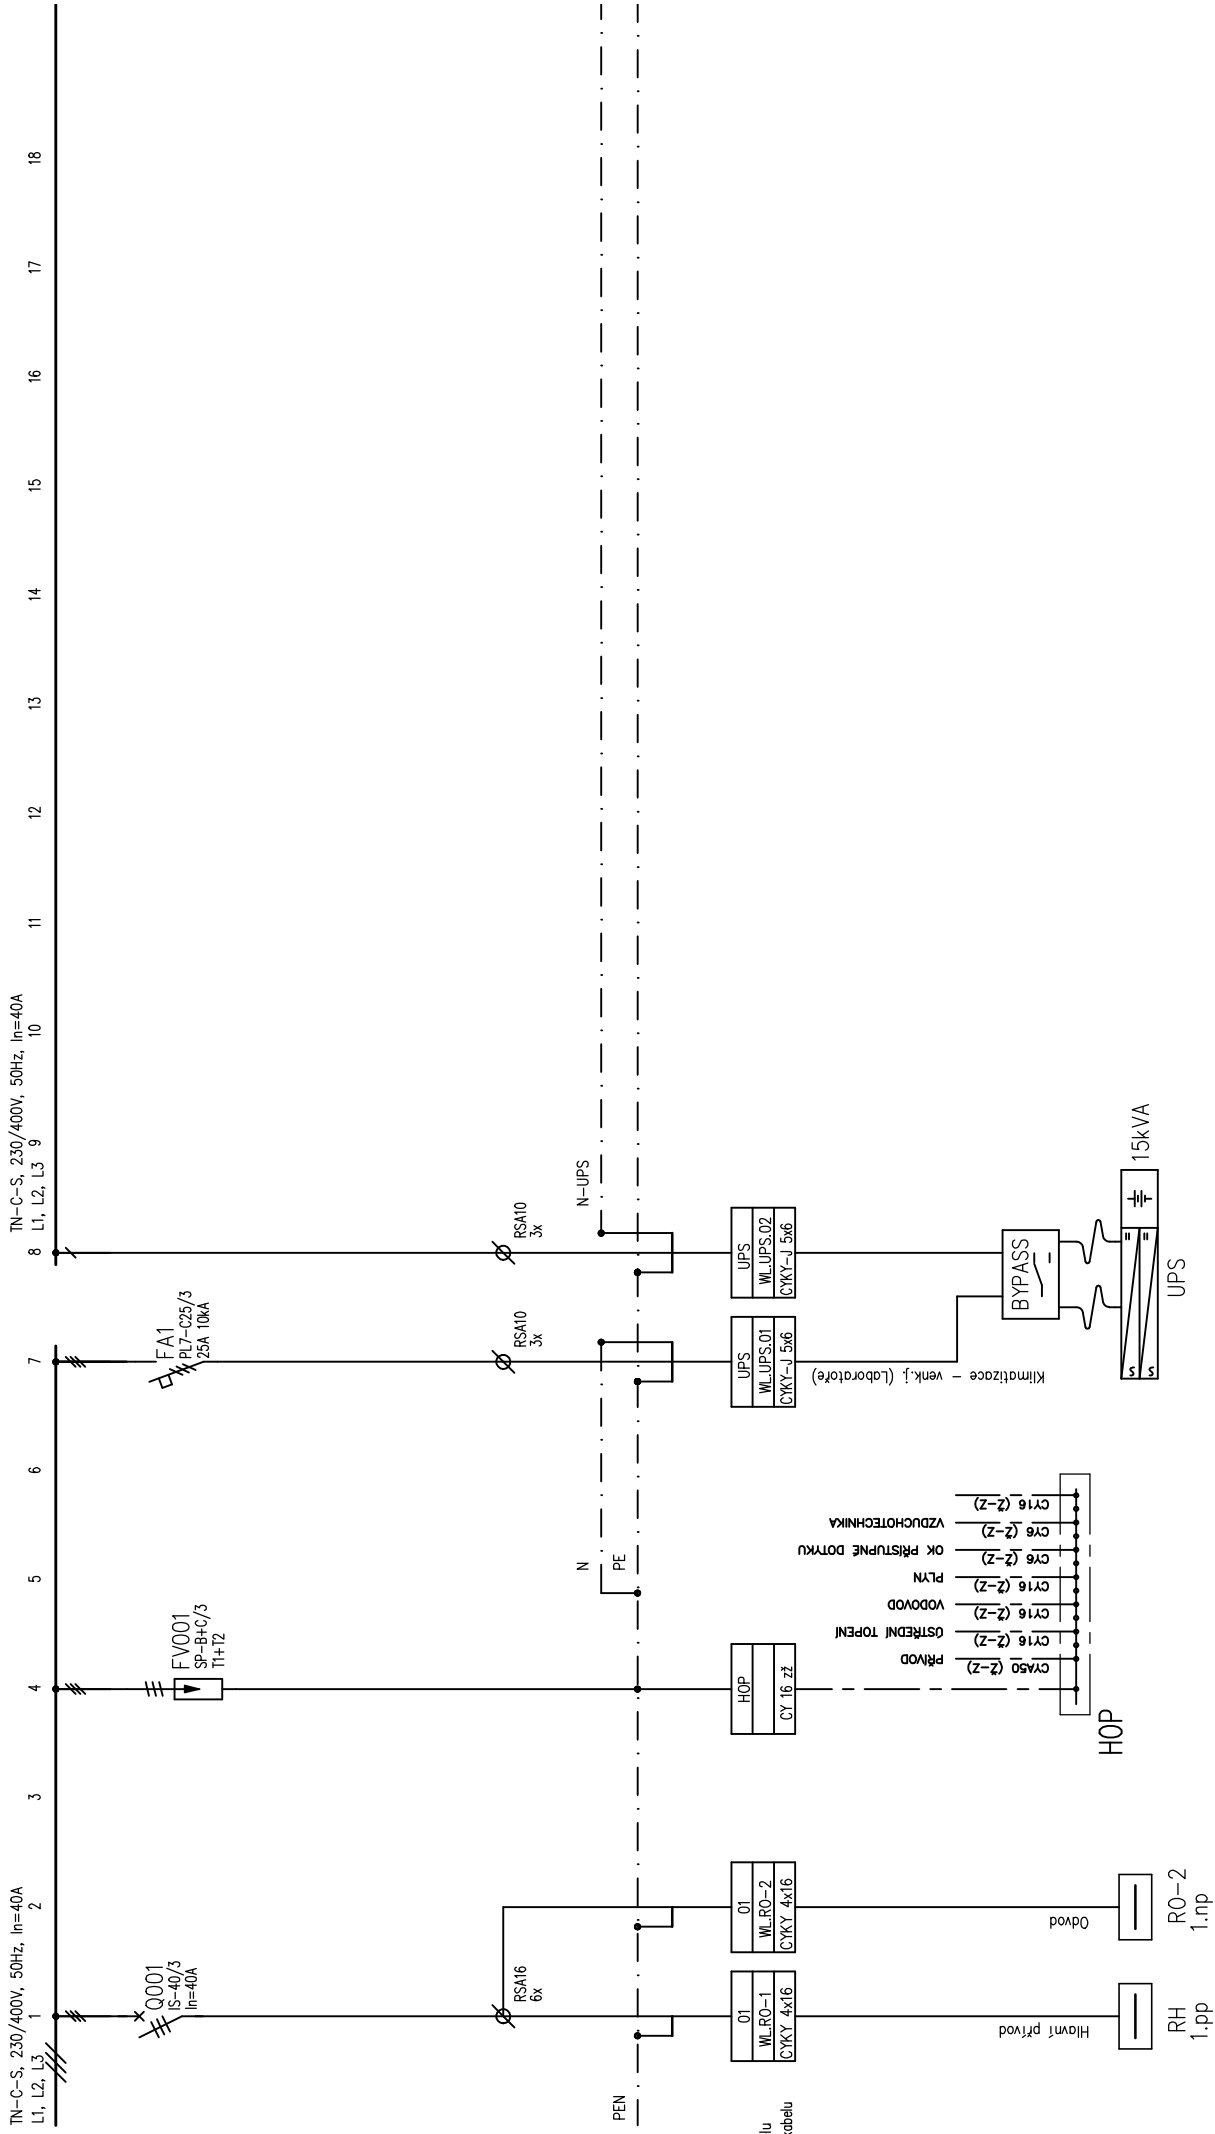

 Ing. Pavel MALÍNEK ZPRACOVAL: Petr Vodáček	STAVEBNÍK: Fakultní nemocnice Olomouc I. P. Pavlova 185/6, Nová Ulice, 77520 Olomouc		OBSAH: ROZVADĚČ RO-1		KRAJ: Olomoucký	ČÍSLO ZAK.:
	NAZEV STAVBY: Přemístění laboratoří Hematologické kliniky Slinoproudá elektrotechnika				OKRES: Olomouc	DATUM: 09/2016
				FORMÁT: A4	VÝKRES Č.: 04	POČET LISTŮ: 3
				MĚŘÍTKO:	LIST Č.: 02	

19 20 21 22 23 24 25 26 27 28 29 30 31 32 33 34 35 36 37

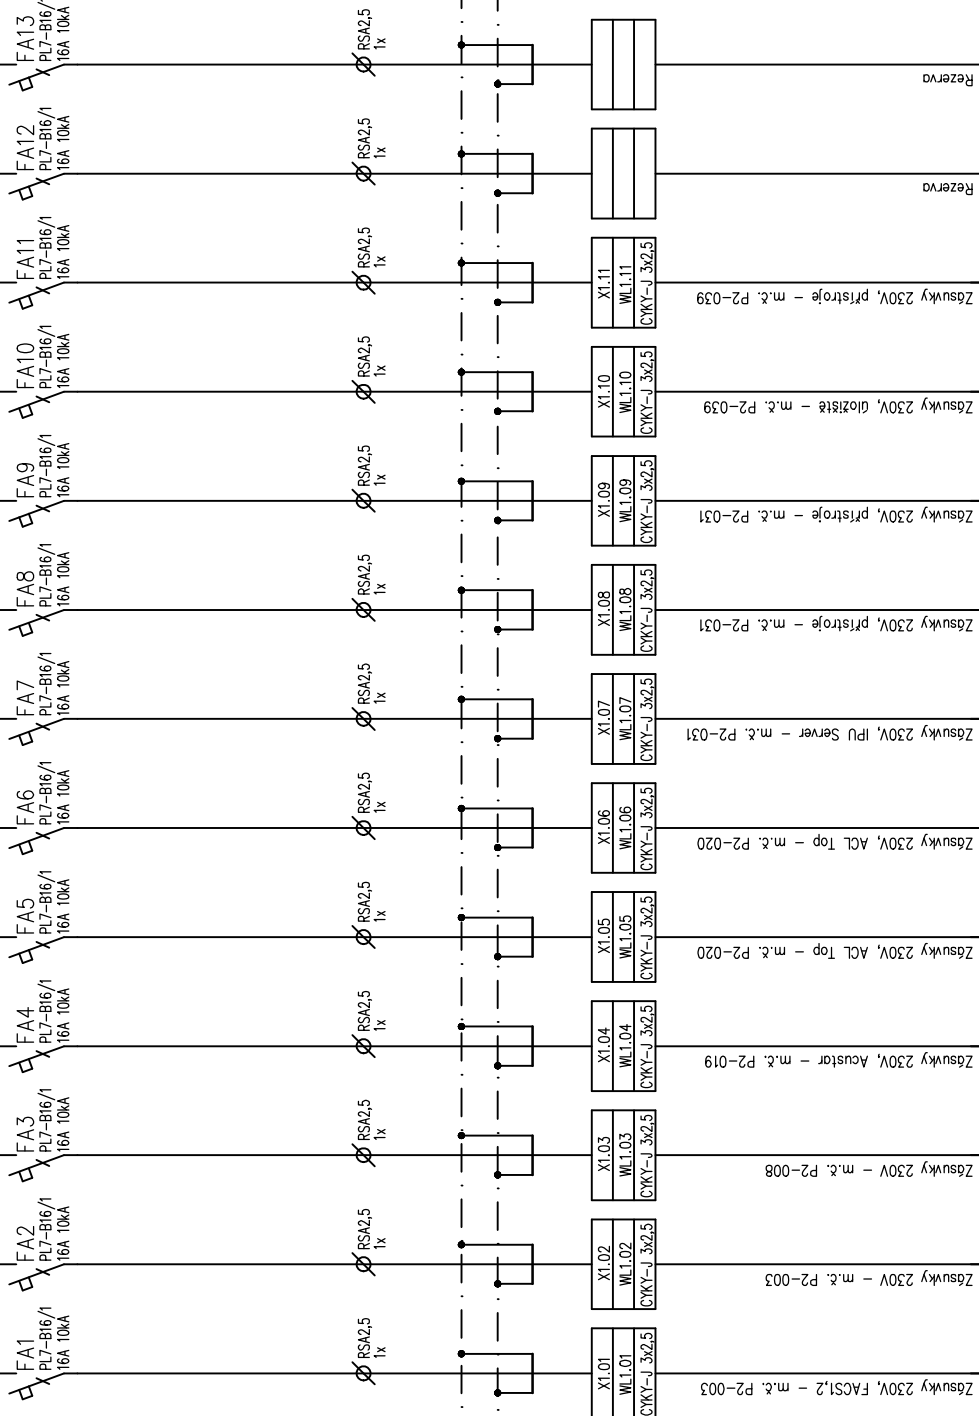

STAVEBNÍK: Fakultní nemocnice Olomouc
I. P. Pavlova 185/6, Nová Ulice, 77520 Olomouc

NAZEV STAVBY: Přemístění laboratoří Hematologické kliniky
Slinivorrudá elektrotechnika

OBSAH: ROZVADĚČ RO-1		KRAJ: Olomoucký	ČÍSLO ZAK.:
		OKRES: Olomouc	DATUM: 09/2016
		FORMÁT: A4	VÝKRES Č.: 04
		MĚŘÍTKO:	LIST Č.: 03
			POČET LISTŮ: 3