

Rozváděč: xEnergy Basic (Profi Plus)
 Poloha: POD omítkou (3-dílný systém)
 Stupeň krytí: IP30
 Požární klasifikace: Žádná
 Dveře: Plechové plně s 1-bodovým otočným zámekem, jednokřídlé
 Vnější rozměry: 835 x 1260 x 187 (Šířka x Výška x Hloubka)
 Vnitřní rozměry: 720 x 1150 (Šířka x Výška)
 Výklnek: 810 x 1235 x 180 (Šířka x Výška x Hloubka)
 Podstavec: Žádný
 Vnitřní členění: Jeden rám šířky 720mm.
 Konstrukce: Uchycení DIN lišt a montážních plechů na bočnice BPZ-MSW.
 Konstrukce: Max. počet řad DIN lišt (bez montáže elektroměrových van) 7 (modulů 245)

POZNÁMKY:

Napěťová soustava:

1+N+PE AC ~ 50 Hz 230V TN - S - jednofázová instalace - nová

3+N+PE AC ~ 50 Hz 400/230V TN - S - třífázová instalace - nová

Ochrana před úrazem: nová instalace

ZÁKLADNÍ - izolací, kryty



PŘI PORUŠE - automatickým odpojením od zdroje dle


ČSN 33 200-4-41 ed.2,


ZVÝŠENÁ - dvojitou izolací


DOPLŇKOVÁ - doplňujícím ochranným pospojováním, proudovým chráničem


SILNOPROUDÁ ELEKTROTECHNIKA


VYPRACOVAL: Petr Vodáček	ZOD. PROJEKTANT: Petr Vodáček	TECH. KONTROLA: Ing. Pavel Malínek	 Ing. Pavel MALÍNEK Jakoubka ze Stříbra 44, OLOMOUČ IČ: 46616373	
				
INVESTOR: Fakultní nemocnice Olomouc I. P. Pavlova 185/6, Nová Ulice, 77520 Olomouc			DATUM:	9/2016
AKCE: Přemístění laboratoří Hematologické kliniky			ÚČEL:	DSP+DPS
MÍSTO: parcela č. st.584, k.ú. Nová Ulice			Č. KOPIE:	
VÝKRES: ROZVADĚČ RO-11 (MDO)			MĚŘÍTKO: 1:20	Č. VÝKRESU: D.1.4.EL.03

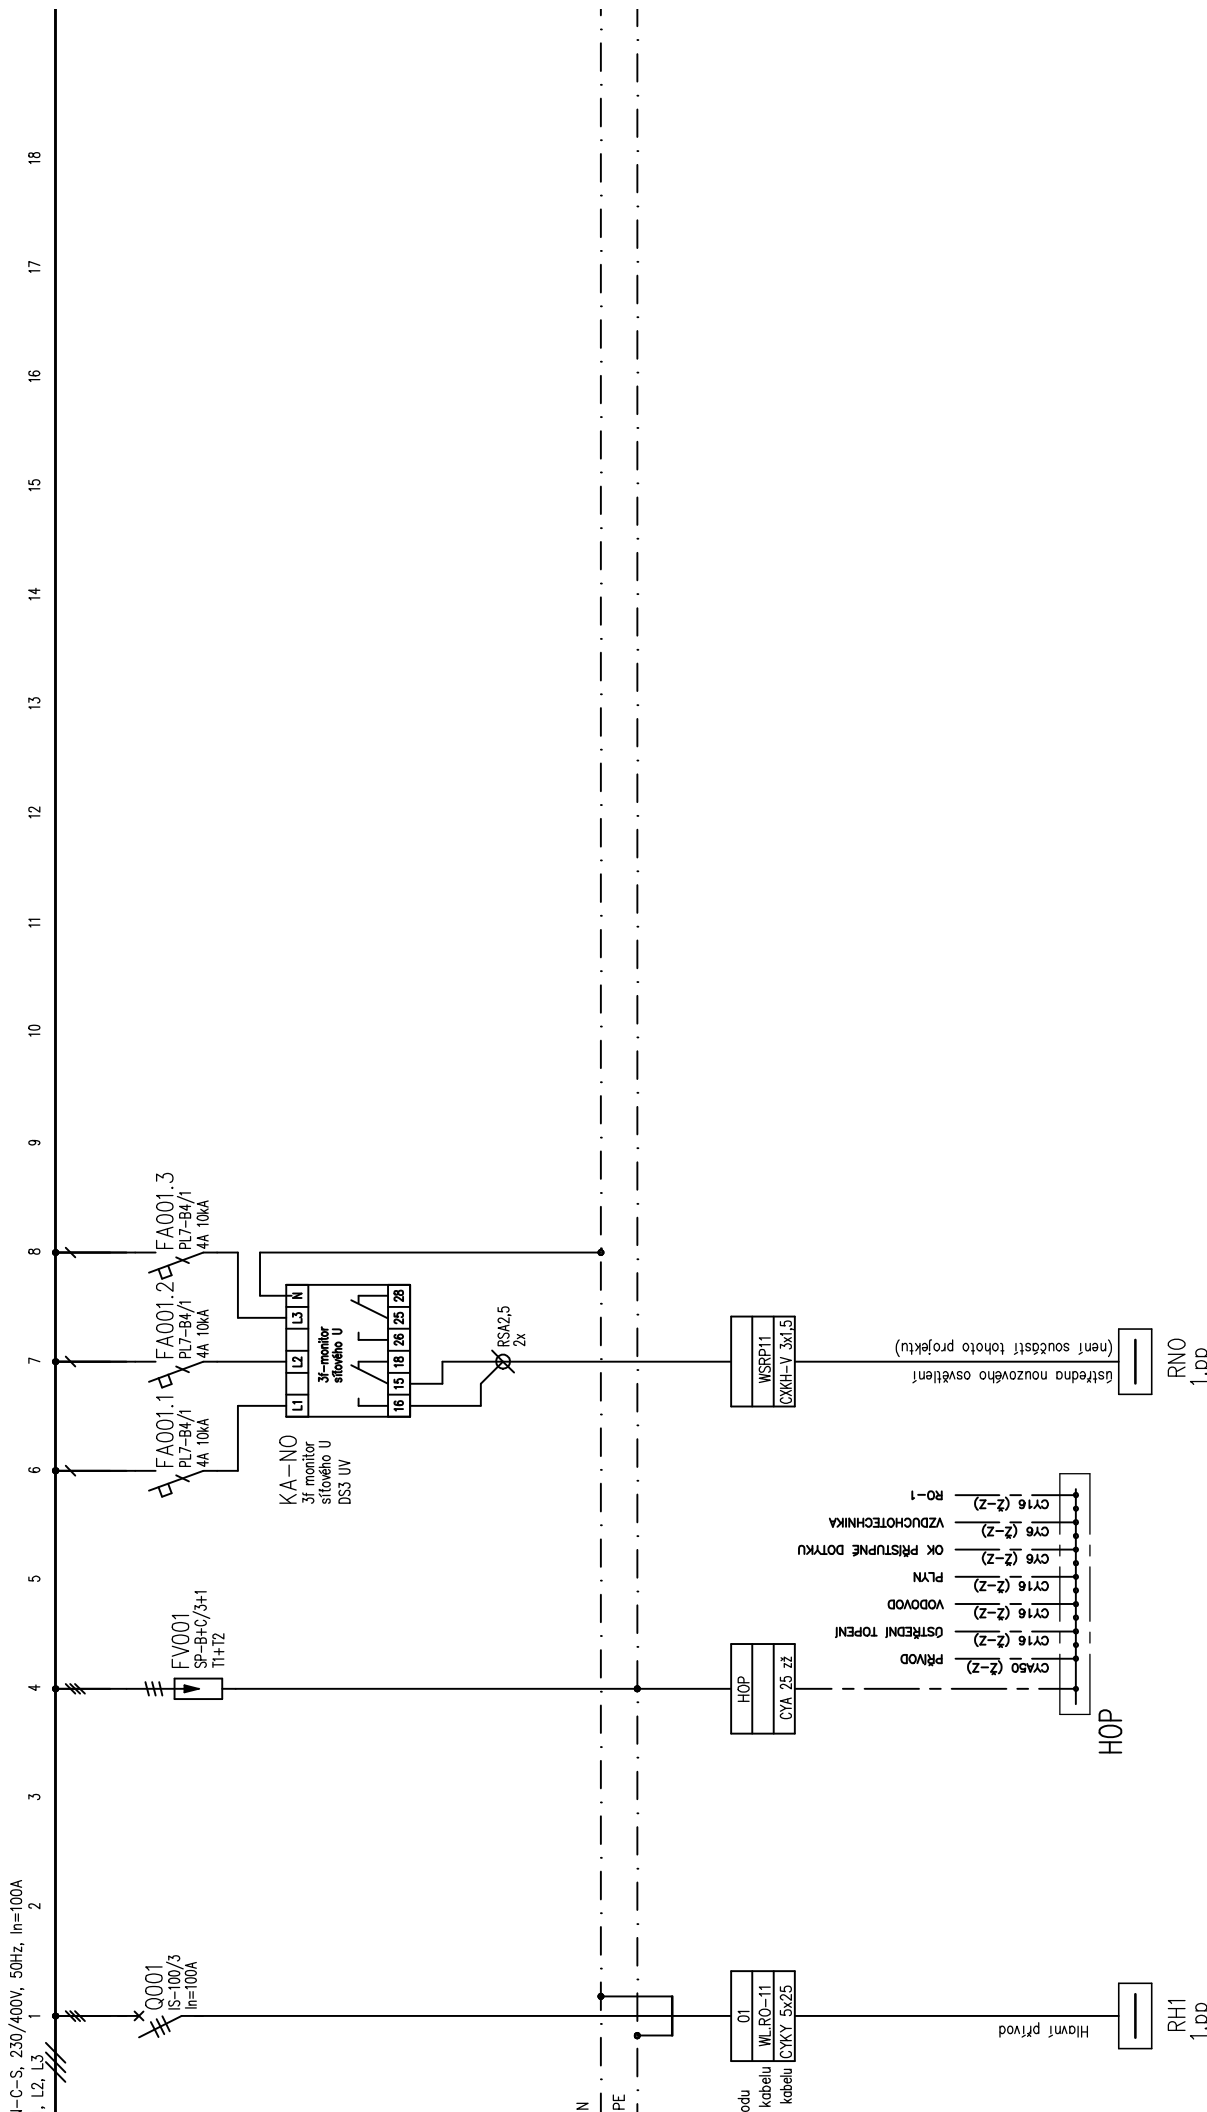


 Ing. Pavel MALÍNEK ZPRACOVAL: Petr Vodáček	STAVEBNÍK: Fakultní nemocnice Olomouc I. P. Pavlova 185/6, Nová Ulice, 77520 Olomouc NAZEV STAVBY: Přemístění laboratoří Hematologické kliniky Slinoproudá elektrotechnika	OBSAH: ROZVADĚČ RO-11	KRAJ: Olomoucký OKRES: Olomouc FORMÁT: A4 MĚŘÍTKO:	ČÍSLO ZAK.: DATUM: 09/2016 VÝKRES Č.: 03 LIST Č.: 02 POČET LISTŮ: 7
--	---	-----------------------	---	--

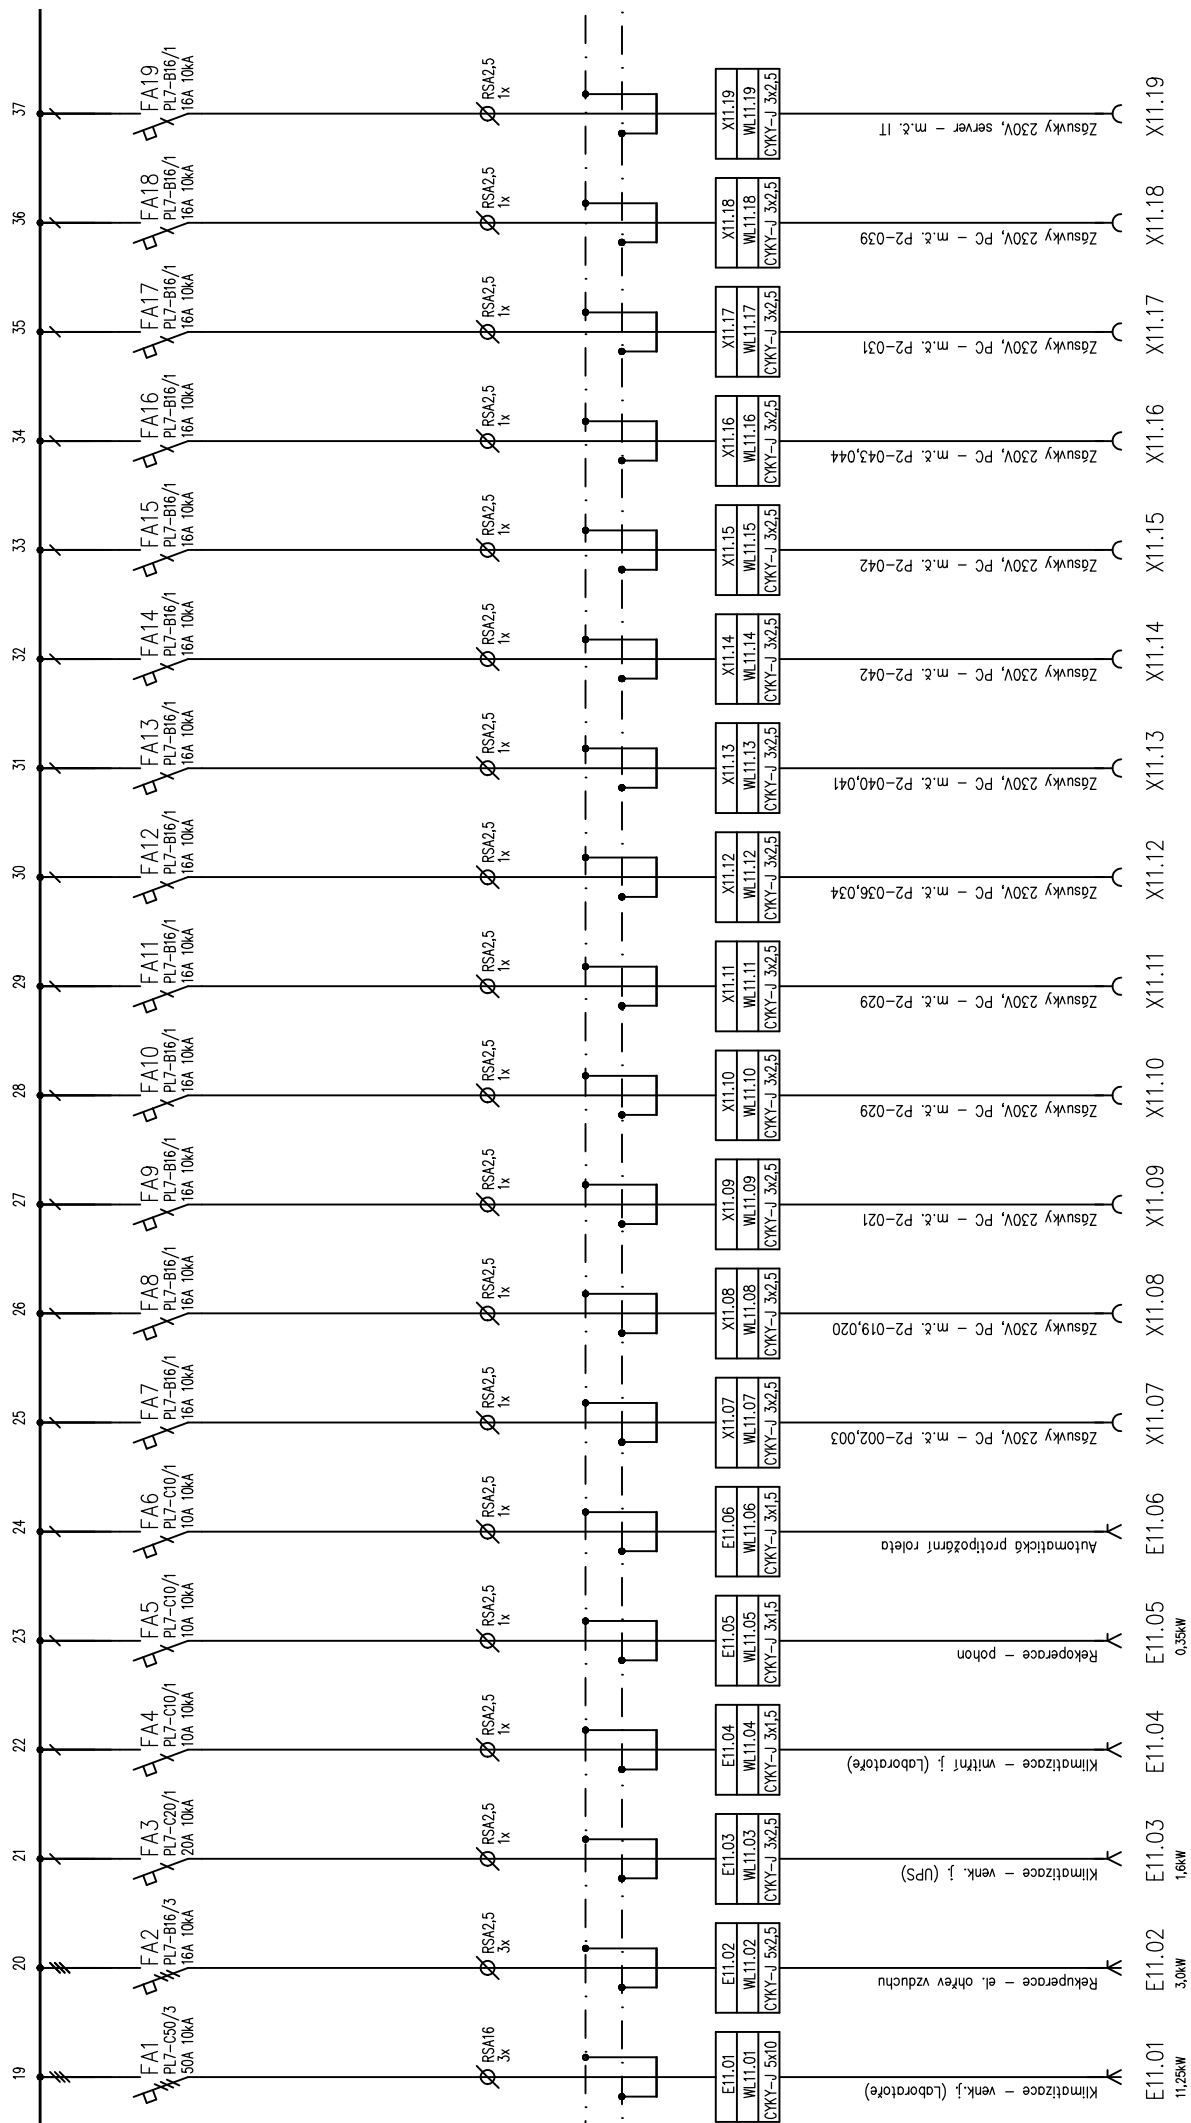


 Ing. Pavel MALÍNEK ZPRACOVAL: Petr Vodáček	STAVEBNÍK: Fakultní nemocnice Olomouc I. P. Pavlova 185/6, Nová Ulice, 77520 Olomouc		OBSAH: ROZVADĚČ RO-11	KRAJ: Olomoucký	ČÍSLO ZAK.:
	NAZEV STAVBY: Přemístění laboratoří Hematologické kliniky Slinoproudá elektrotechnika			OKRES: Olomouc	DATUM: 09/2016
				FORMÁT: A4	VÝKRES Č.: 03
				MĚŘÍTKO:	LIST Č.: 03 POČET LISTŮ: 7

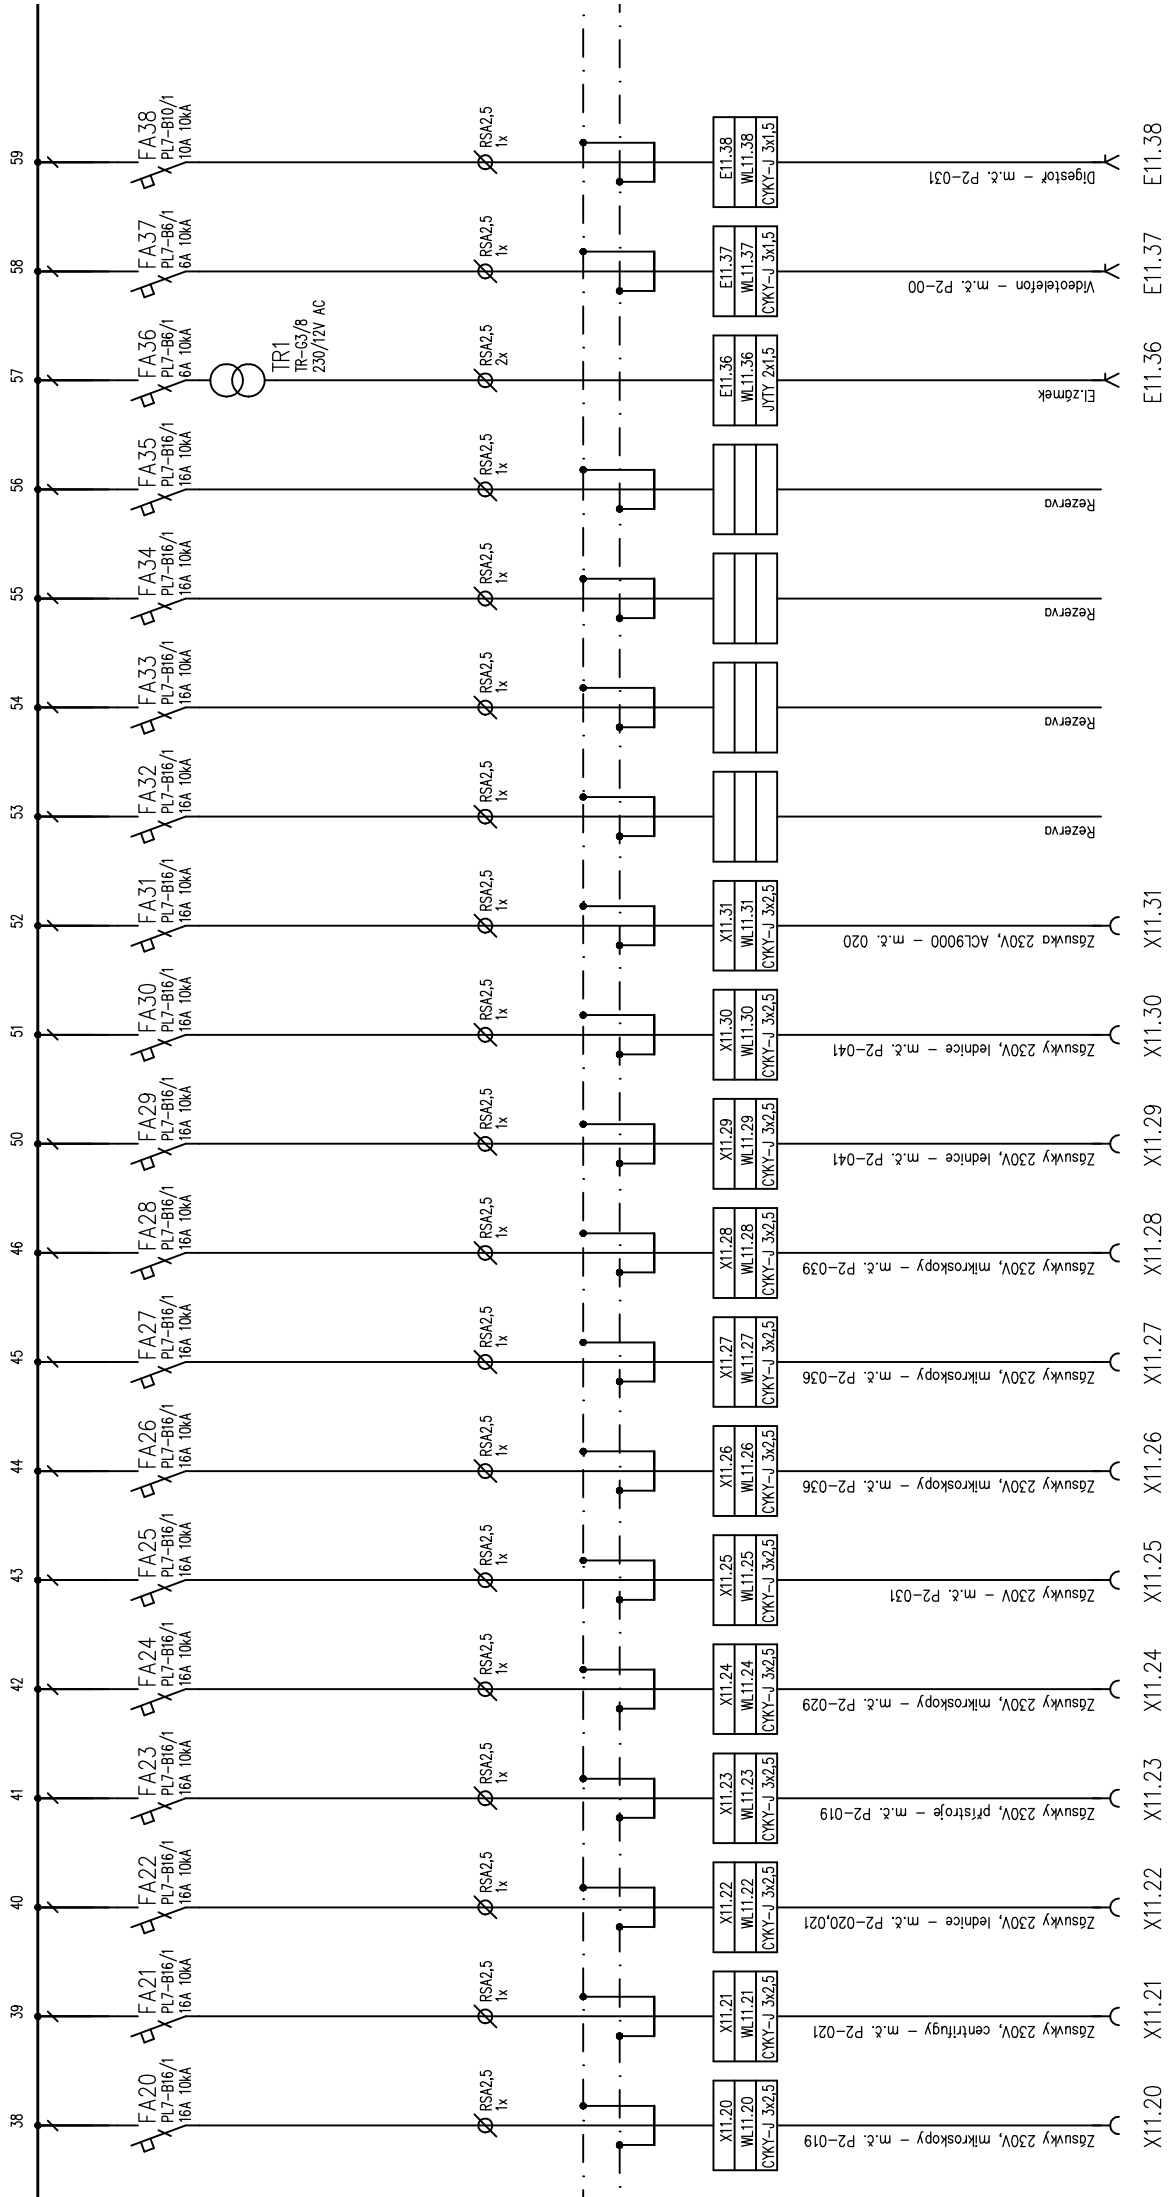

 Ing. Pavel MALÍNEK ZPRACOVAL: Petr Vodáček	STAVEBNÍK: Fakultní nemocnice Olomouc I. P. Pavlova 185/6, Nová Ulice, 77520 Olomouc NAZEV STAVBY: Přemístění laboratoří Hematologické kliniky Slinoproudá elektrotechnika	OBSAH: ROZVADĚČ RO-11	
		KRAJ: Olomoucký OKRES: Olomouc FORMÁT: A4 MĚŘÍTKO:	ČÍSLO ZAK.: DATUM: 09/2016 VÝKRES Č.: 03 LIST Č.: 04 POČET LISTŮ: 7

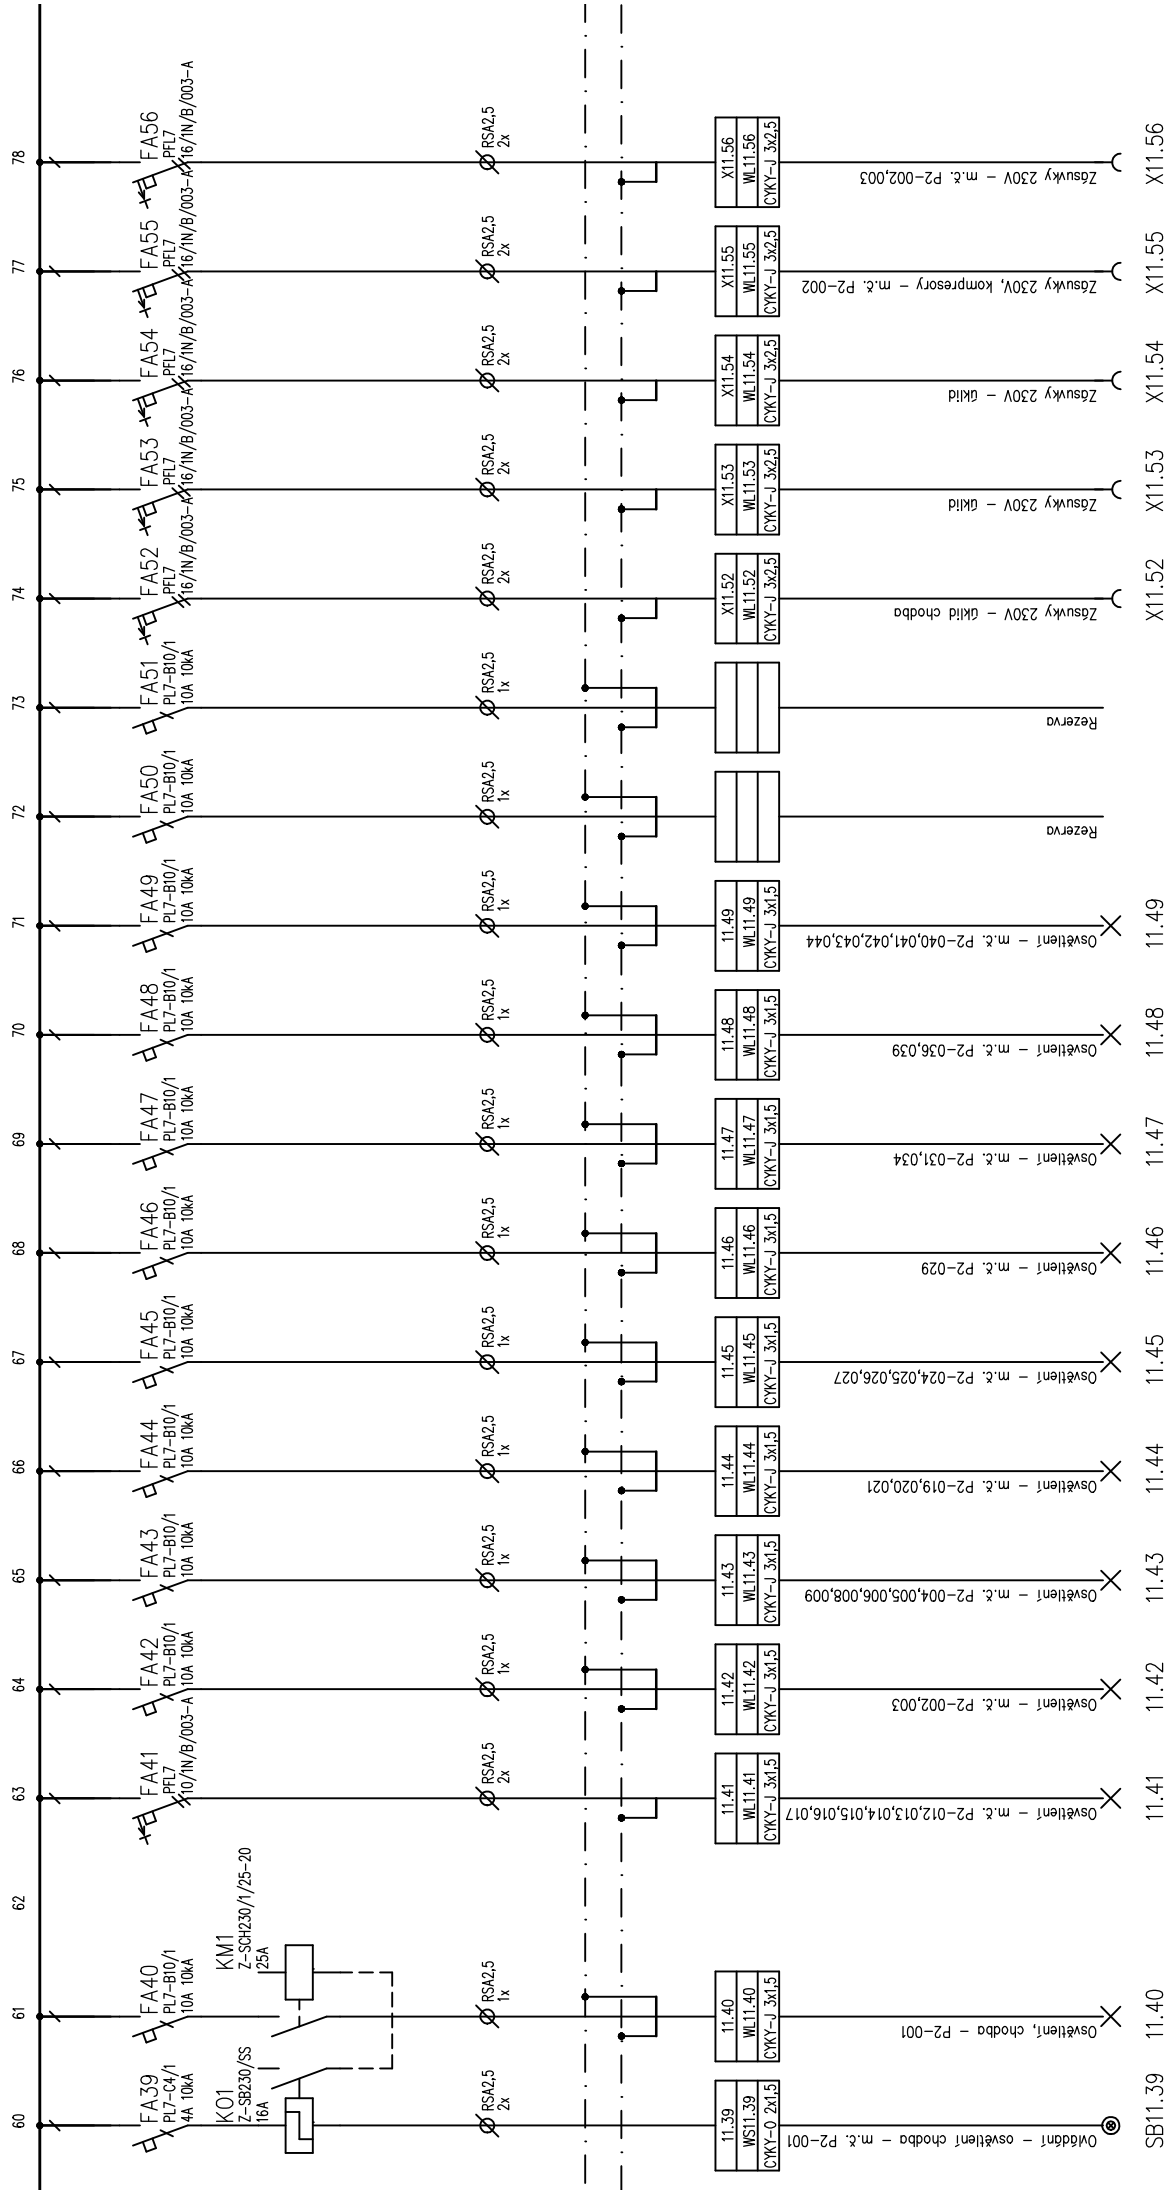

 Ing. Pavel MALÍNEK ZPRACOVAL: Petr Vodáček		STAVEBNÍK: Fakultní nemocnice Olomouc I. P. Pavlova 185/6, Nová Ulice, 77520 Olomouc		OBSAH: ROZVADĚČ RO-11		KRAJ:	Olomoucký	ČÍSLO ZAK.:			
						OKRES:	Olomouc	DATUM:	09/2016		
		NAZEV STAVBY: Premístění laboratoří Hematologické kliniky Slinoproudá elektrotechnika		FORMÁT:	A4	VÝKRES Č.:	03	MIŘÍTKO:		LIST Č.:	05
						POČET LISTŮ:	7				

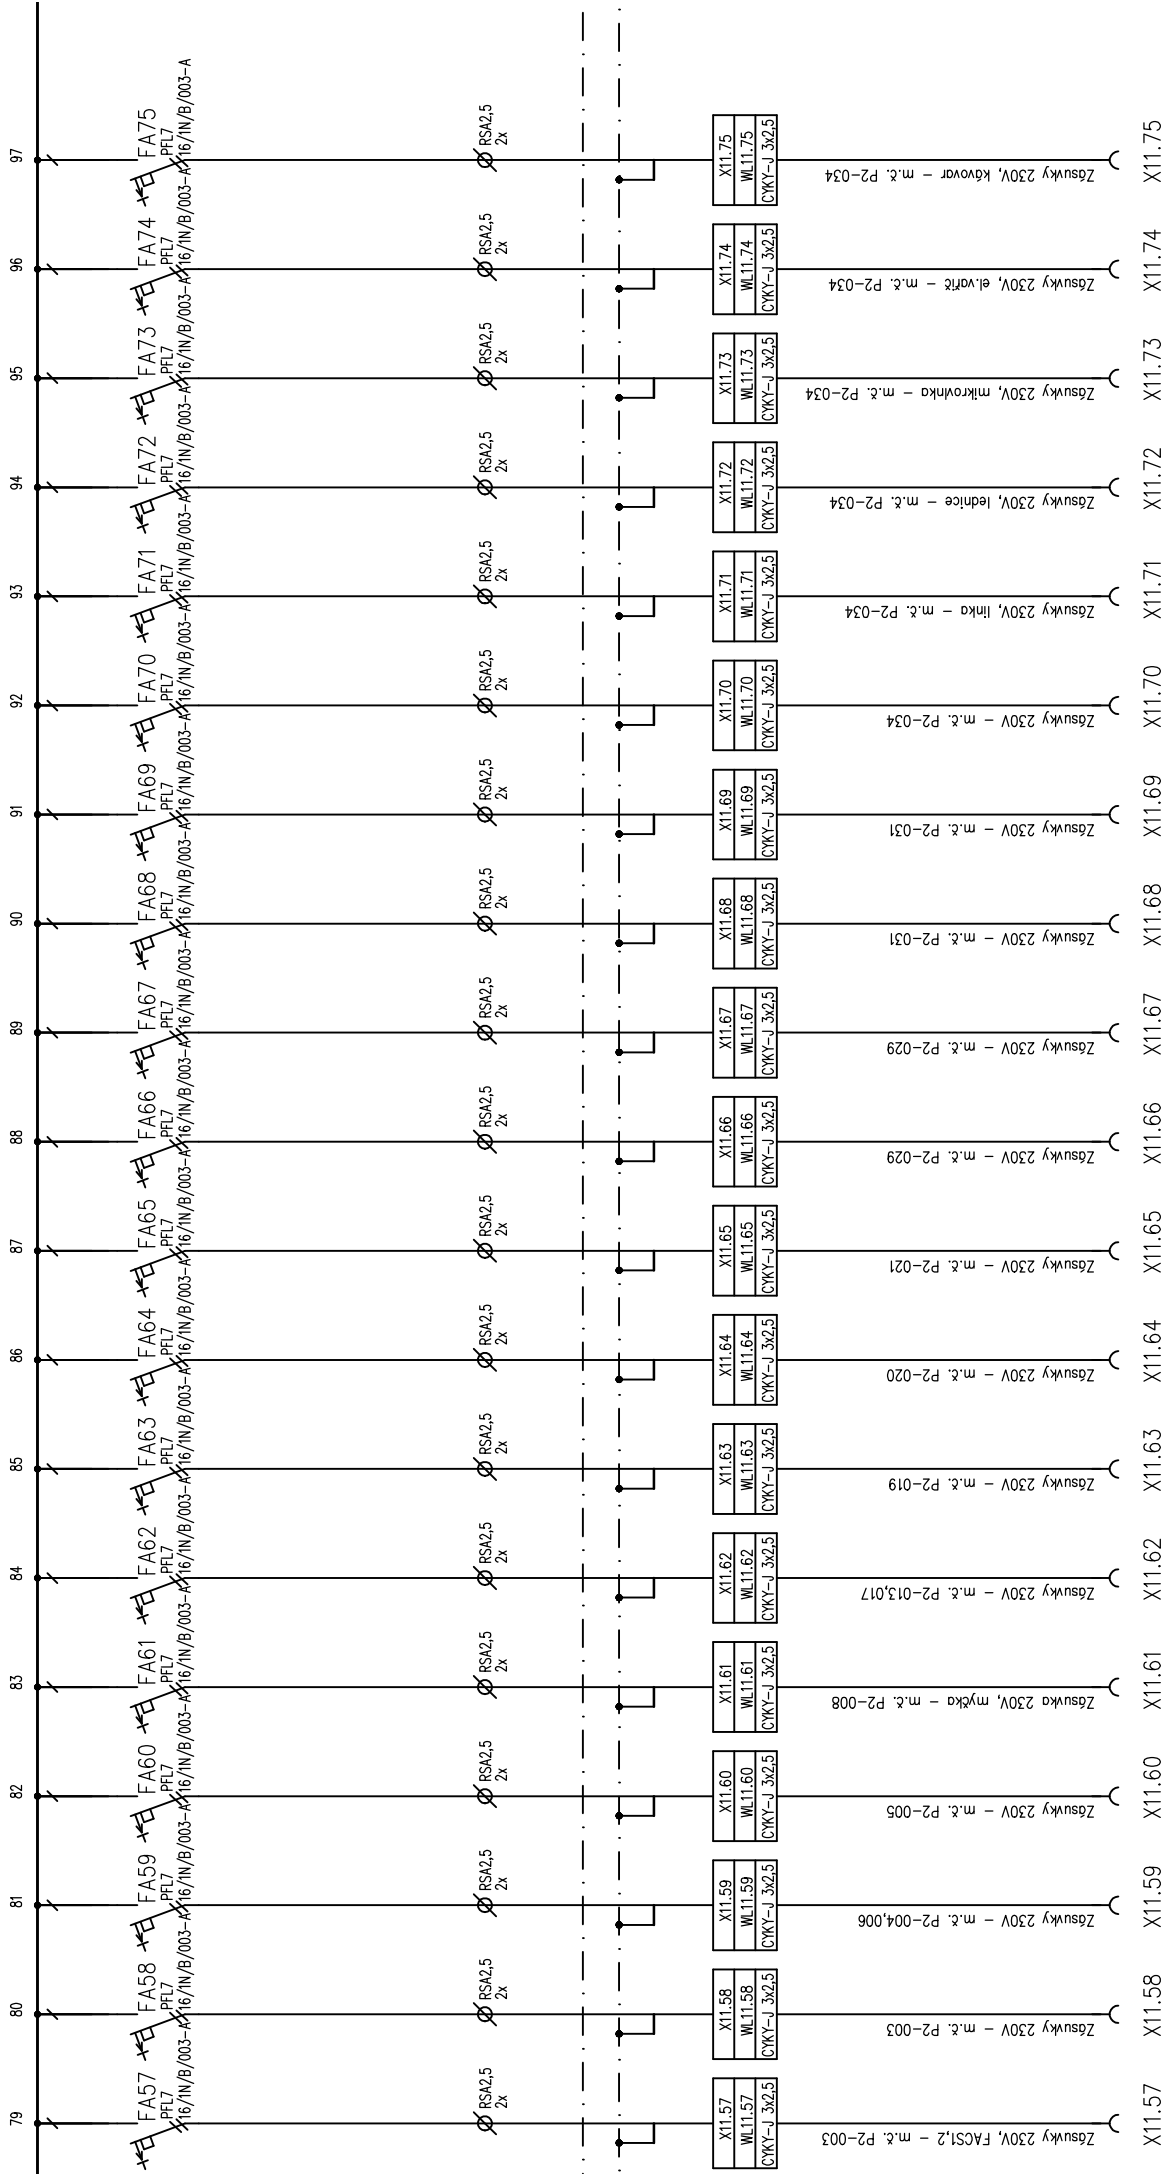

Ing. Pavel MALÍNEK

ZPRACOVAL: Petr Vodáček

STAVEBNÍK: Fakultní nemocnice Olomouc
I. P. Pavlova 185/6, Nová Ulice, 77520 Olomouc

NAZEV STAVBY: Přemístění laboratoří Hematologické kliniky
Slinoproudá elektrotechnika

OBSAH: ROZVADĚČ RO-11


KRAJ: Olomoucký
OKRES: Olomouc
FORMÁT: A4
MĚŘÍTKO:

ČÍSLO ZAK.:
DATUM: 09/2016
VÝKRES Č.: 03
LIST Č.: 06
POČET LISTŮ: 7

96 97 98 99 100 101 102 103 104 105 106 107 108 109 110 111 112 113 114 115 116

FA76 PFL7 16/IN/B/003-K16/IN/B/003-A
 FA77 PFL7 16/IN/B/003-K16/IN/B/003-A
 FA78 PFL7 16/IN/B/003-K16/IN/B/003-A
 FA79 PFL7 16/IN/B/003-K16/IN/B/003-A
 FA80 PFL7 16/IN/B/003-K16/IN/B/003-A
 FA81 PFL7 16/IN/B/003-K16/IN/B/003-A
 FA82 PFL7 16/IN/B/003-K16/IN/B/003-A
 FA83 PFL7 16/IN/B/003-K16/IN/B/003-A
 FA84 PFL7 16/IN/B/003-K16/IN/B/003-A
 FA85 PFL7 16/IN/B/003-K16/IN/B/003-A
 FA86 PFL7 16/IN/B/003-K16/IN/B/003-A

Ø RSA2,5 2x
 Ø RSA2,5 2x
 Ø RSA2,5 2x
 Ø RSA2,5 2x
 Ø RSA2,5 2x
 Ø RSA2,5 2x
 Ø RSA2,5 2x
 Ø RSA2,5 2x
 Ø RSA2,5 2x
 Ø RSA2,5 2x
 Ø RSA2,5 2x
 Ø RSA2,5 2x
 Ø RSA2,5 2x
 Ø RSA2,5 2x

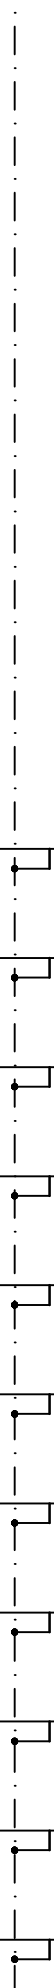

X11.76
 WLT1.76
 CYKY-J 3x2,5

X11.77
 WLT1.77
 CYKY-J 3x2,5

X11.78
 WLT1.78
 CYKY-J 3x2,5

X11.79
 WLT1.79
 CYKY-J 3x2,5

X11.80
 WLT1.80
 CYKY-J 3x2,5

X11.81
 WLT1.81
 CYKY-J 3x2,5

X11.82
 WLT1.82
 CYKY-J 3x2,5

X11.83
 WLT1.83
 CYKY-J 3x2,5

Zsuvky 230V - m.č. P2-034.036

Zsuvky 230V - m.č. P2-040,041

Zsuvky 230V - m.č. P2-042

Zsuvky 230V - m.č. P2-043,044

Zsuvky 230V, vnitř - m.č. P2-044

Rezerva

Rezerva

Rezerva

X11.76

X11.77

X11.78

X11.79

X11.80

X11.81

X11.82

X11.83

Rezerva

Rezerva

Rezerva



Ing. Pavel MALÍNEK

ZPRACOVAL: Petr Vodáček

STAVEBNÍK: Fakultní nemocnice Olomouc
 I. P. Pavlova 185/6, Nová Ulice, 77520 Olomouc

NAZEV STAVBY: Premístění laboratoří Hematologické kliniky
 Slinoproudá elektrotechnika

OBSAH: ROZVADĚČ RO-11

KRAJ:	Olomoucký
OKRES:	Olomouc
FORMÁT:	A4
MEŘÍTKO:	

ČÍSLO ZAK.:	09/2016
DATUM:	03
VÝKRES Č.:	07
LIST Č.:	POČET LISTŮ: 7