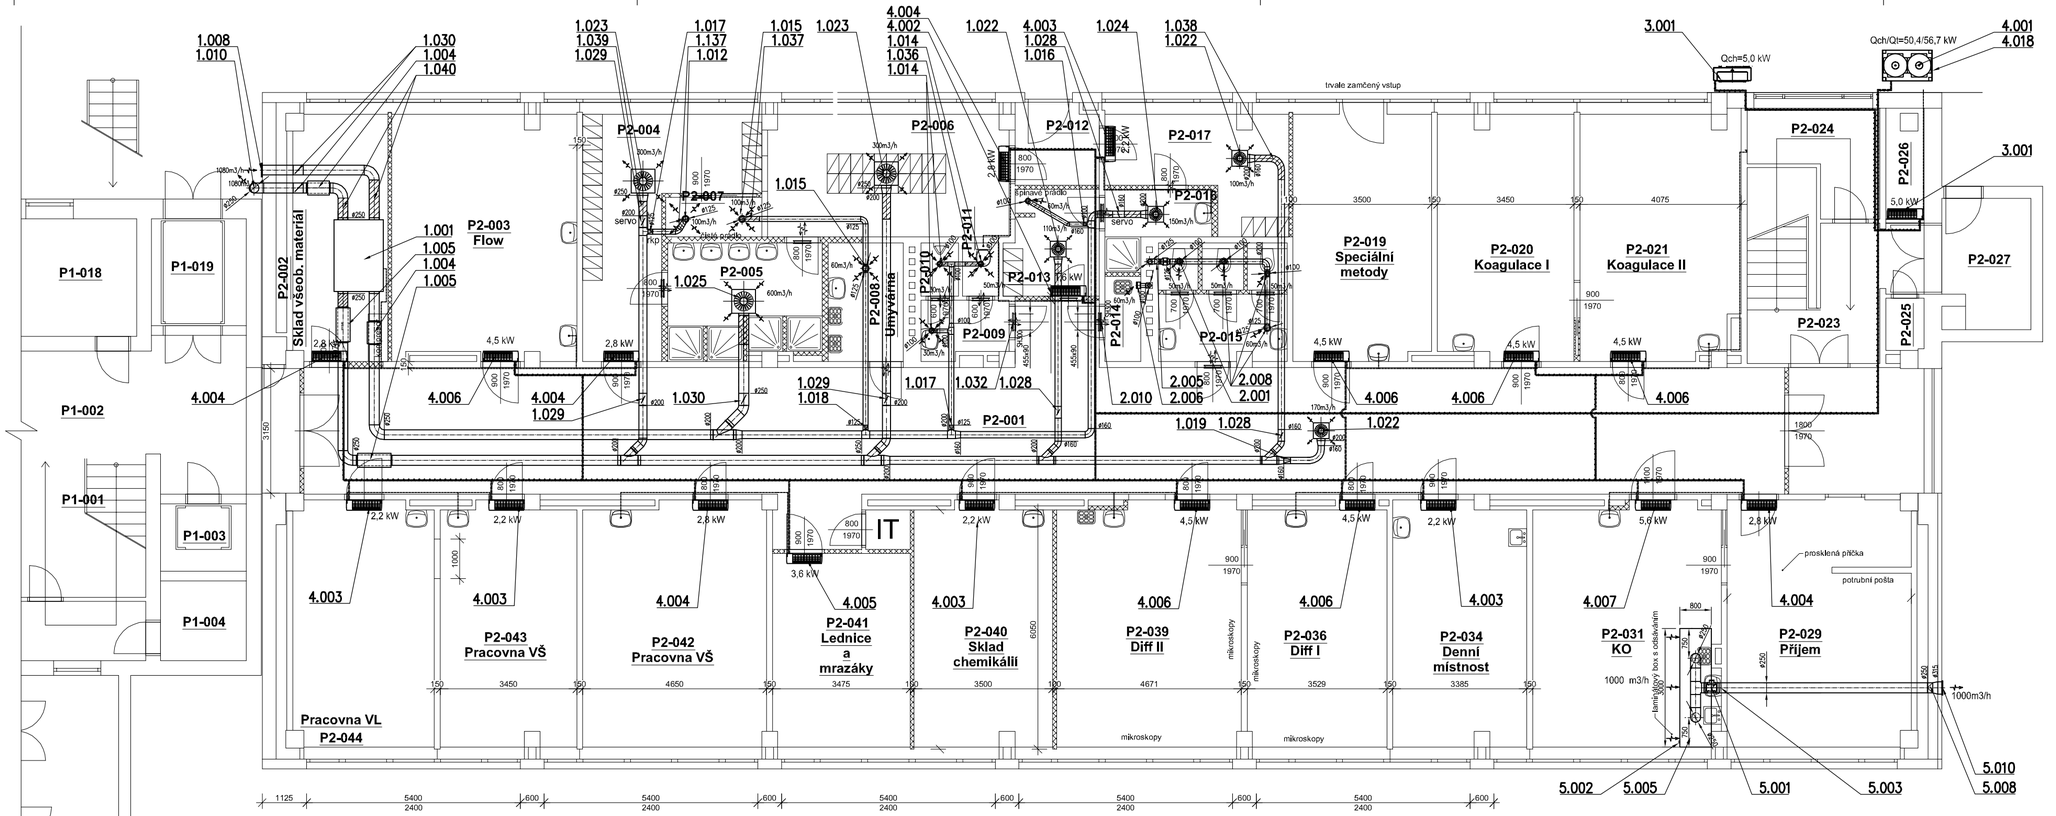

Legenda místností 1PP

Číslo	Název	Plocha (m²)	Podlaha	Stěny	Strop
P2-001	Chodba	137,92	nová keram. dlažba	nová štuk. omítka	nový kazetový podhled
P2-002	Sklad všeob. materiál	15,45	nová keram. dlažba	nová štuk. omítka	nový kazetový podhled
P2-003	Flow	29,77	nová keram. dlažba	nový keram. obklad v=2,0m	nový kazetový podhled
P2-004	Šatna laboranttky pracovní	21,69	nová keram. dlažba	nová štuk. omítka	nový kazetový podhled
P2-005	Sprcha	10,93	nová keram. dlažba	nový keram. obklad v=2,0m	nový kazetový podhled
P2-006	Šatna laboranttky civil	20,39	nová keram. dlažba	nová štuk. omítka	nový kazetový podhled
P2-008	Umyvárna	5,70	nová keram. dlažba	nový keram. obklad v=2,0m	nový kazetový podhled
P2-009	WC mužů	3,11	nová keram. dlažba	nový keram. obklad v=2,0m	nový kazetový podhled
P2-010	WC	1,28	nová keram. dlažba	nový keram. obklad v=2,0m	nový kazetový podhled
P2-011	WC	1,25	nová keram. dlažba	nový keram. obklad v=2,0m	nový kazetový podhled
P2-012	Vchod zaměstnanci	4,31	nová keram. dlažba	nová štuk. omítka	nový kazetový podhled
P2-013	Šatna laborantů pracovní	6,14	nová keram. dlažba	nová štuk. omítka	nový kazetový podhled
P2-014	Úklidová místnost	1,94	nová keram. dlažba	nový keram. obklad v=2,0m	nový kazetový podhled
P2-015	WC ženy	9,40	nová keram. dlažba	nový keram. obklad v=2,0m	nový kazetový podhled
P2-016	Sprchy	4,05	nová keram. dlažba	nový keram. obklad v=2,0m	nový kazetový podhled
P2-017	Šatna laborantů civil	11,84	nová keram. dlažba	nová štuk. omítka	nový kazetový podhled
P2-019	Speciální metody	22,78	nová keram. dlažba	nový keram. obklad v=2,0m	nový kazetový podhled
P2-020	Koagulace I	21,99	nová keram. dlažba	nový keram. obklad v=2,0m	nový kazetový podhled
P2-021	Koagulace II	25,74	nová keram. dlažba	nový keram. obklad v=2,0m	nový kazetový podhled
P2-023	Schody	14,29			
P2-024	Centrální UPS	6,80			
P2-025	Hlavní uzávěr vody	1,27			
P2-026	Chodba	4,45			
P2-027	Zádveří	7,30			
P2-029	Příjem	29,88	nová keram. dlažba	nová štuk. omítka	nový kazetový podhled
P2-031	KO	30,13	nová keram. dlažba	nový keram. obklad v=2,0m	nový kazetový podhled
P2-034	Denní místnost	21,56	nová keram. dlažba	nová štuk. omítka	nový kazetový podhled
P2-036	Diff I	22,37	nová keram. dlažba	nový keram. obklad v=2,0m	nový kazetový podhled
P2-039	Diff II	30,03	nová keram. dlažba	nový keram. obklad v=2,0m	nový kazetový podhled
P2-040	Sklad chemikálií	22,05	nová keram. dlažba	štuk. omítka	nový kazetový podhled
P2-041	Lednice a mrazáky	17,98	nová keram. dlažba	nová štuk. omítka	nový kazetový podhled
P2-042	Pracovna VŠ	29,86	nová keram. dlažba	nová štuk. omítka	nový kazetový podhled
P2-043	Pracovna VŠ	21,76	nová keram. dlažba	nová štuk. omítka	nový kazetový podhled
P2-044	Pracovna VL	22,96	nová keram. dlažba	nová štuk. omítka	nový kazetový podhled

VYPRACOVAL: Ing. Luděk Kulczycki	ZOD. PROJEKTANT: Ing. Luděk Kulczycki	TECH. KONTROLA: Ing. Pavel Malínek

stoller
Ing. Pavel MALÍNEK
Jakoubka ze Stříbra 44, OLOMOUC
IČ: 46616373

INVESTOR: Fakultní nemocnice Olomouc
I. P. Pavlova 185/6, Nová Ulice, 77520 Olomouc

FORMÁT: 4xA4

AKCE: Přemístění laboratoří Hematologické kliniky

DATUM: 9/2016

ÚČEL: DSP+DPS

MÍSTO: parcela č. st.584, k.ú. Nová Ulice

Č. KOPIE:

VÝKRES: PŮDORYS 1.PP

MĚŘÍTKO: 1:75

Č. VÝKRESU: D.1.4-VZT-02