


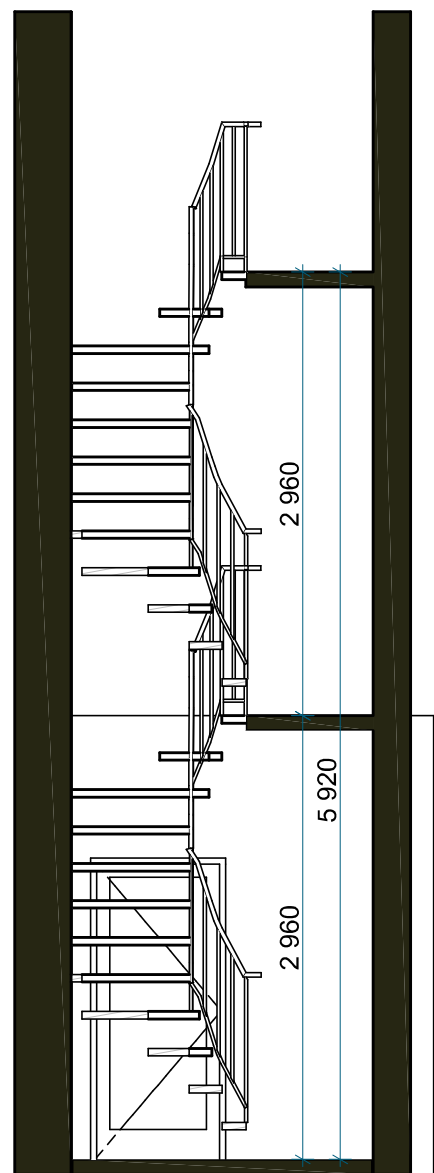


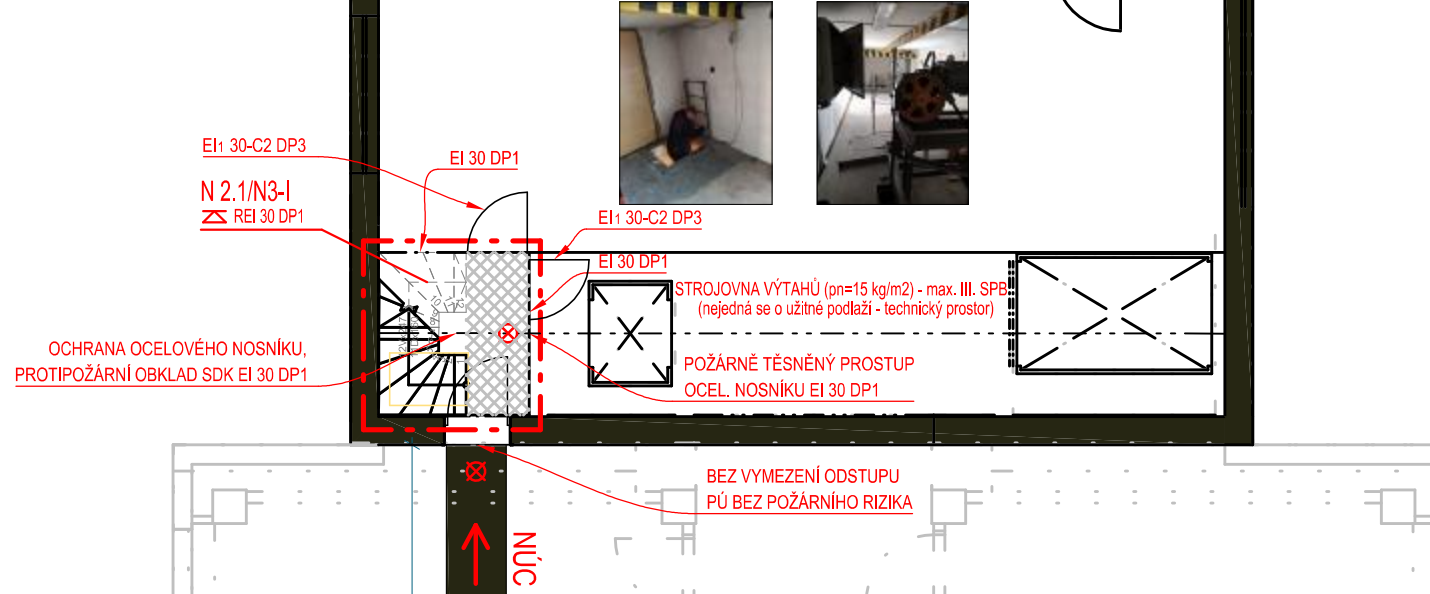

řez A

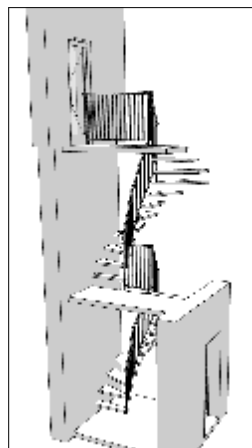

střecha

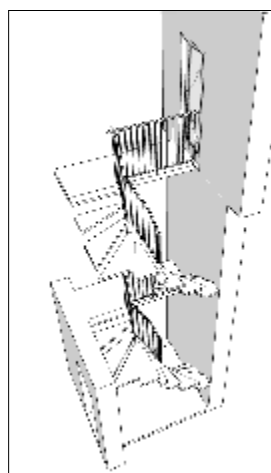

PBŘ - LEGENDA ZNAČENÍ

- HRANICE POŽÁRNÍHO ÚSEKU/ POŽÁRNĚ DĚLÍCÍ KONSTRUKCE
- HRANICE POŽÁRNĚ NEBEZPEČNÉHO PROSTORU - ZCELA POŽÁRNĚ OTEVŘENÉ PLOCHY
- N 2.1/N3-I OZNAČENÍ POŽÁRNÍHO ÚSEKU A JEHO STUPNĚ POŽÁRNÍ BEZPEČNOSTI
- △ PHP PŘENOSNÝ HASÍČÍ PŘÍSTROJ
- SMĚR ÚNIKU OSOB
- NÚC NECHRÁNĚNÁ ÚNIKOVÁ CESTA
- REI 30 DP1 POŽADAVEK NA POŽÁRNÍ ODOLNOST STROPNÍ POŽÁRNĚ DĚLÍCÍ KONSTRUKCE
- (R)EI 30 DP1 POŽADAVEK NA POŽÁRNÍ ODOLNOST SVISLÉ (STĚNOVÉ) POŽÁRNĚ DĚLÍCÍ KONSTRUKCE
- ⊗ NOUZOVÉ OSVĚTLENÍ ÚNIKOVÉ CESTY

Púdorys nástup

