



SCHÉMA AKUMULAČNÍHO OBJEKTU - VÝKRES D.3.4 - FN OLOMOUC

VELIKOST NÁDRŽE 7,2 x 7,8 x 1,2 m, 130 ks boxů Q-BB, 26 ks boxů Q-Bic, 1 ks RP DN 250


PŮDORYS

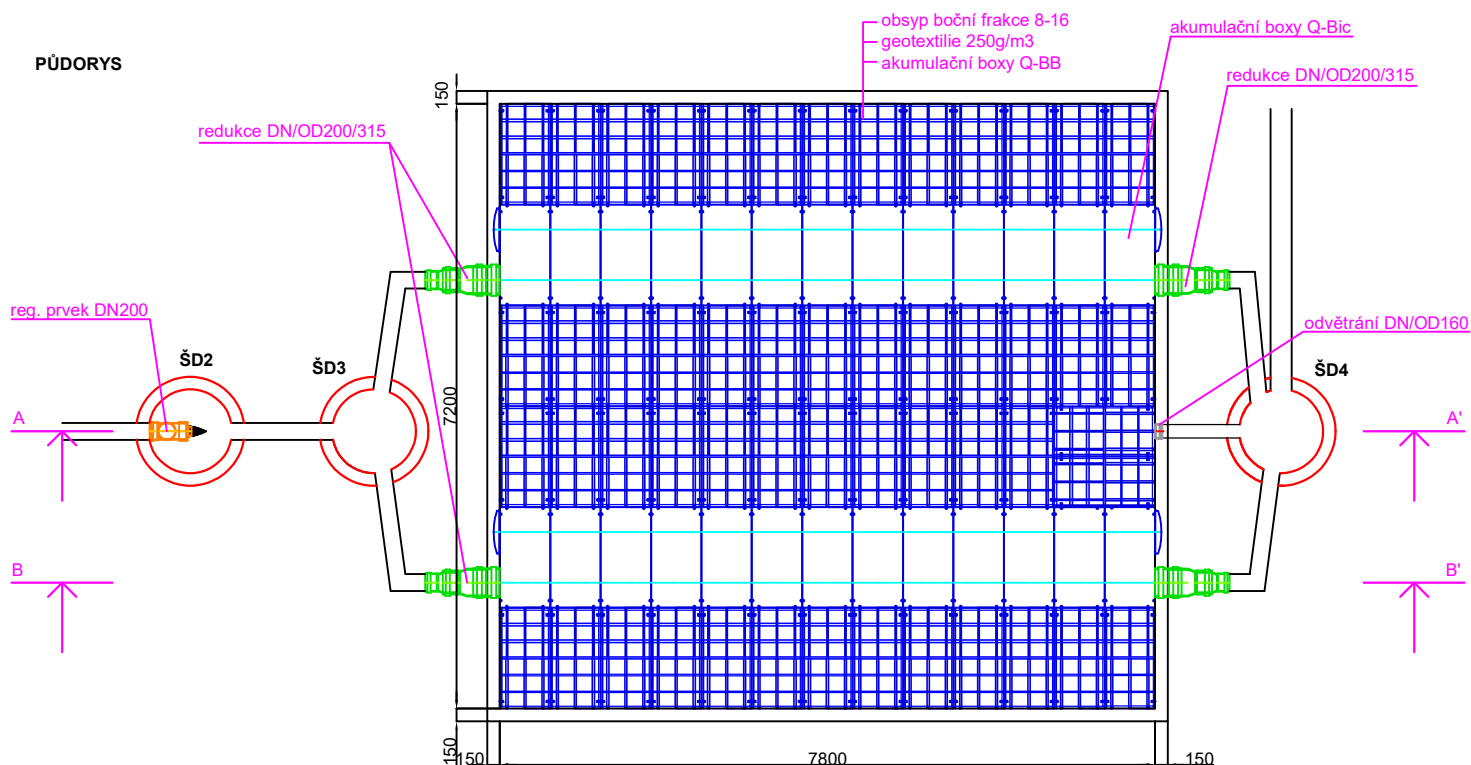

PODÉLNÝ ŘEZ A - A'

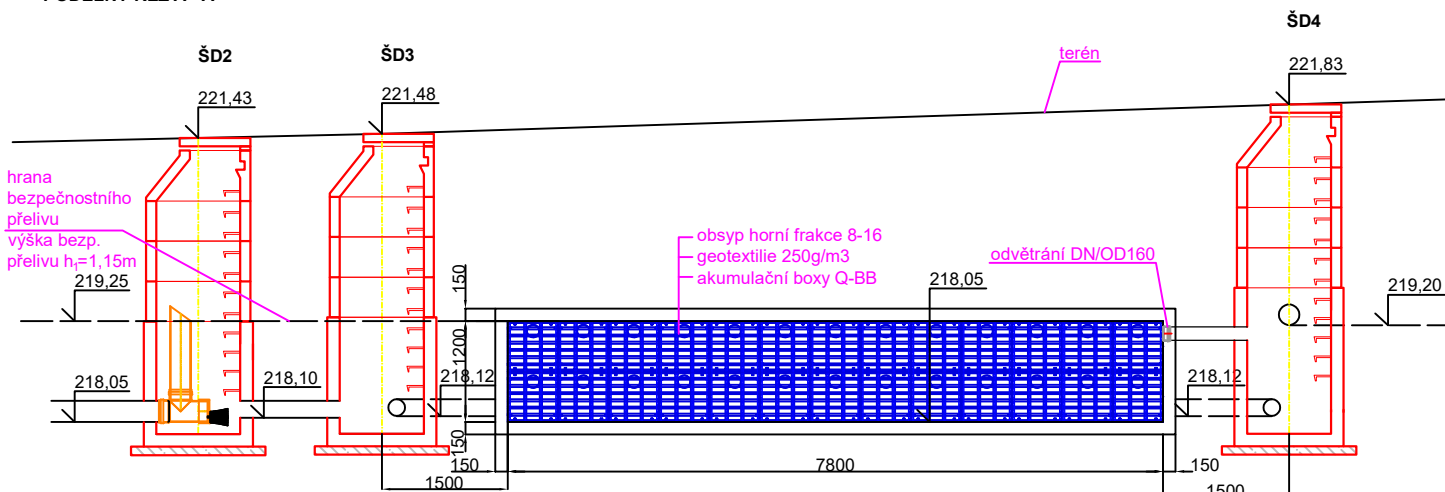

PODÉLNÝ ŘEZ B - B'

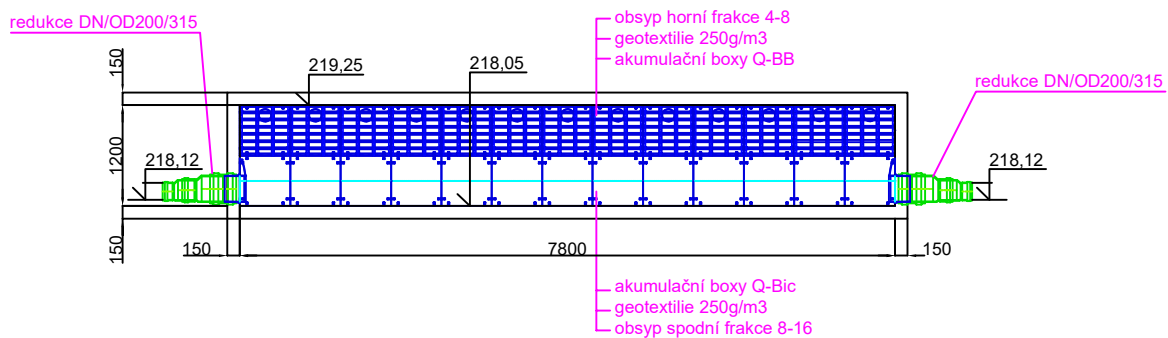

ZADAVATEL: p. Pěkný	
VYPRACOVAL: Ing. Lenka Filipová	
NÁZEV AKCE:	
FN OLOMOUC - PARKOVIŠTĚ U LÉKÁRNY FNOL II	
Schéma uložení retence a regulace	
PŮDORYS, PODÉLNÉ ŘEZY	
	 Wavin Ekoplastik s.r.o. Kostelec nad Labem Rudeč 848, 277 13 DATUM: 2019/03/06 VÝKRES Č. : 2