

Luděk Vrba
tř. Spojenců 1117/25
77900 Olomouc

naše značka
5001610051

vyřizuje
Milena Jurmanová

datum
03.11.2017

Věc:

FN Olomouc - parkoviště pod Dětskou klinikou

K.ú. - p.č.: Nová Ulice

Stavebník: Fakultní nemocnice Olomouc, I. P. Pavlova 185/6, 77900 Olomouc

Účel stanoviska: Předprojektová příprava

GasNet, s.r.o., jako provozovatel distribuční soustavy (PDS) a technické infrastruktury, zastoupený GridServices, s.r.o., vydává toto stanovisko:

V zájmovém území se nacházejí tato stávající plynárenská zařízení a plynovodní přípojky (dále jen PZ):

NTL plynovod DN 200/ocel
STL plynovod DN 500/ocel

K předložené situaci zájmového území je přílohou tohoto stanoviska orientační snímek polohy PZ.

Pro vydání vyjádření k územnímu, stavebnímu řízení požadujeme k nově založené žádosti na stránkách: <https://dpo.gasnet.cz/zadost-o-stanovisko>

doložit koordinační (podrobnou) situaci stavby se ZÁKRESEM plynárenského zařízení k posouzení a stanovení dalších podmínek pro novou výstavbu. Pokud nebude v situaci žadatele proveden také zákres našeho plynárenského zařízení nebude žádost možné náležitě posoudit a tudíž není možné vydat podmínky pro územní souhlas, stavební řízení, ohlášení stavby, územní řízení atd.
V legendě prosím uveďte, které objekty a sítě budou nové a které jsou stávající.

Je vyloučeno vydávat stanovisko s podmínkami k realizaci stavby bez podkladu od žadatele (situace stavby)

Ochranné pásmo STL, NTL plynovodů a přípojek je v zastavěném území obce 1 m na obě strany od půdorysu.

Informace o umístění plynárenských zařízení, případně další získané informace o těchto zařízeních smí být použity pouze pro uvedený účel a nesmí být poskytnuty třetí osobě ani dále jakýmkoliv způsobem šířeny a využívány. Technické podmínky dotyku s plynárenským zařízením projednejte s technikem plynárenských zařízení regionální operativní správy sítí a zpracujte do PD stavby.

Informace o možnosti poskytnutí polohy stávajících plynárenských zařízení ve správě GasNet, s.r.o. v digitální podobě získáte na adrese: <https://dpo.gasnet.cz/zadost-o-vektorova-dataPD> stavby, ve které budou zakreslena PZ dle poskytnutých mapových nebo elektronických podkladů, požadujeme předložit k posouzení v měřítku 1:500, popř. 1:1000.
PD musí řešit vzájemnou polohu nově projektované stavby a stávajícího PZ (okótováním a popisem v technické zprávě) ve smyslu zákona č. 458/2000 Sb. v platném znění a souvisejících předpisů.

PD stavby plynárenského zařízení bude zpracována v rozsahu prováděcích vyhlášek k zákonu č. 183/2006 Sb. v platném znění (stavební zákon):

- pro účely územního řízení v rozsahu prováděcí vyhlášky č. 503/2006 Sb.
- pro účely stavebního řízení a pro provádění stavby v rozsahu prováděcí vyhlášky č. 499/2006 Sb.

TOTO STANOVISKO NELZE POUŽÍT PRO JEDNÁNÍ S ORGÁNY STÁTNÍ SPRÁVY VE VĚCECH ÚZEMNÍHO PLÁNOVÁNÍ A

GridServices, s.r.o.

Plynárenská 499/1
Zábřovice
602 00 Brno
T +420532221111
F +420545578571
E info@gridservices.cz
I www.gridservices.cz
IČ: 27935311
DIČ: CZ27935311

Zapsán do obchodního rejstříku:
Krajský soud v Brně
oddíl C, vložka 57165
26.07.2007

Bankovní spojení:
Československá obchodní banka,
a.s.
Číslo účtu: 17837923
Kód banky: 0300

STAVEBNÍHO ŘÍZENÍ DLE ZÁKONA č. 183/2006 Sb.
STANOVISKO NENÍ URČENO PRO POVOLENÍ REALIZACE STAVBY NEBO PRO REALIZACI STAVBY NA ZÁKLADĚ
OHLÁŠENÍ STAVBY A NENAHRAZUJE STANOVISKO K PROJEKTOVÉ DOKUMENTACI (dále jen PD).
POSKYTNUTÉ INFORMACE (MAPOVÝ PODKLAD) LZE POUŽÍT POUZE PRO POTŘEBY ZPRACOVÁNÍ PD.

Platí pouze pro území vyznačené v příloze tohoto stanoviska a to 24 měsíců ode dne jeho vydání.

V případě dotčení pozemku v majetku společnosti GasNet, s.r.o. je třeba dále projednat smluvní vztah k tomuto pozemku. Kontakt na projednání naleznete na adrese www.gasnet.cz/cs/kontaktni-system/, činnost "Smluvní vztahy - pozemky a budovy plynárenských zařízení", případně na NONSTOP zákaznické lince 800 11 33 55.

Za správnost a úplnost dokumentace předložené s žádostí včetně jejího souladu s platnými předpisy plně zodpovídá její zpracovatel. Stanovisko nenahrazuje případná další stanoviska k jiným částem stavby.


V případě další korespondence nebo jednání (např. změna stavby) uvádějte naši značku - 5001610051 a datum tohoto stanoviska. Kontakty jsou k dispozici na www.gridservices.cz nebo NONSTOP zákaznická linka 800 11 33 55.

GasNet, s.r.o.
zastoupená společností GridServices, s.r.o., IČ 279 35 311
Milena Jurmanová
Technik externích požadavků
Odbor zpracování externích požadavků
+420595142531
milena.jurmanova@innogy.com

Přílohy: Orientační zakres plynárenského zařízení, Detailní zakres plynárenského zařízení

Příloha: Orientační záznam plynárenského zařízení. Tato příloha je nedílnou součástí stanoviska č. 5001610051 ze dne 03.11.2017.

Provozovatel DS: GasNet, s.r.o.; Stavebník: Fakultní nemocnice Olomouc, I. P. Pavlova 185/6, 77900 Olomouc. K.ú.: Nová Ulice.

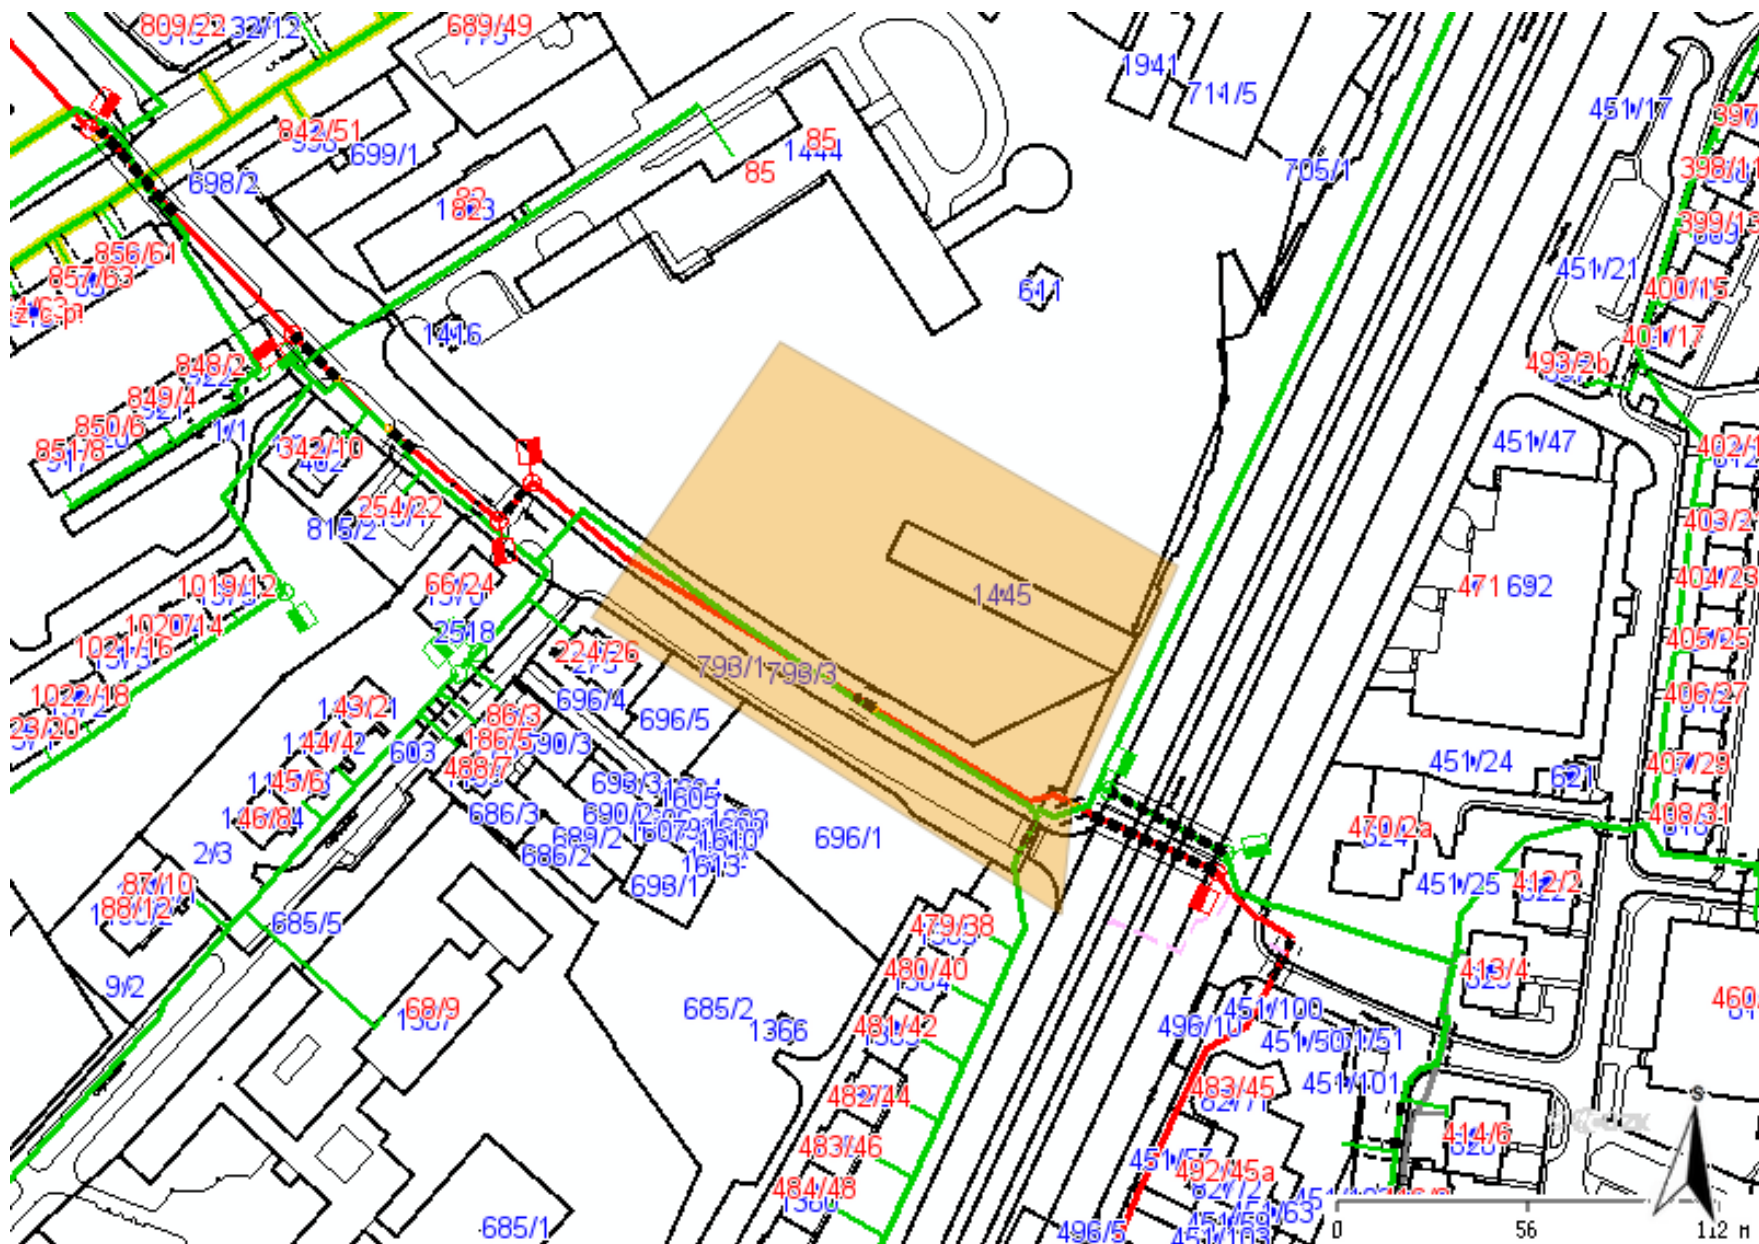

Legenda:

linie plynovodu	
—	NTL
—	STL
—	VTL
—	VWT
—	nefunkční
- - -	plánovaná stavba před realizací
—	ve výstavbě, neuvedeno do provozu
	regulační stanice
- - - - -	ochranné zařízení
—	kabel
- - - - -	elektropřípojka
- - - - -	kabel protikorozi ochrany
—	anodové uzemnění
	stanice katodové ochrany
■	Bezpečnostní pásmo PKO anodové uzemnění

