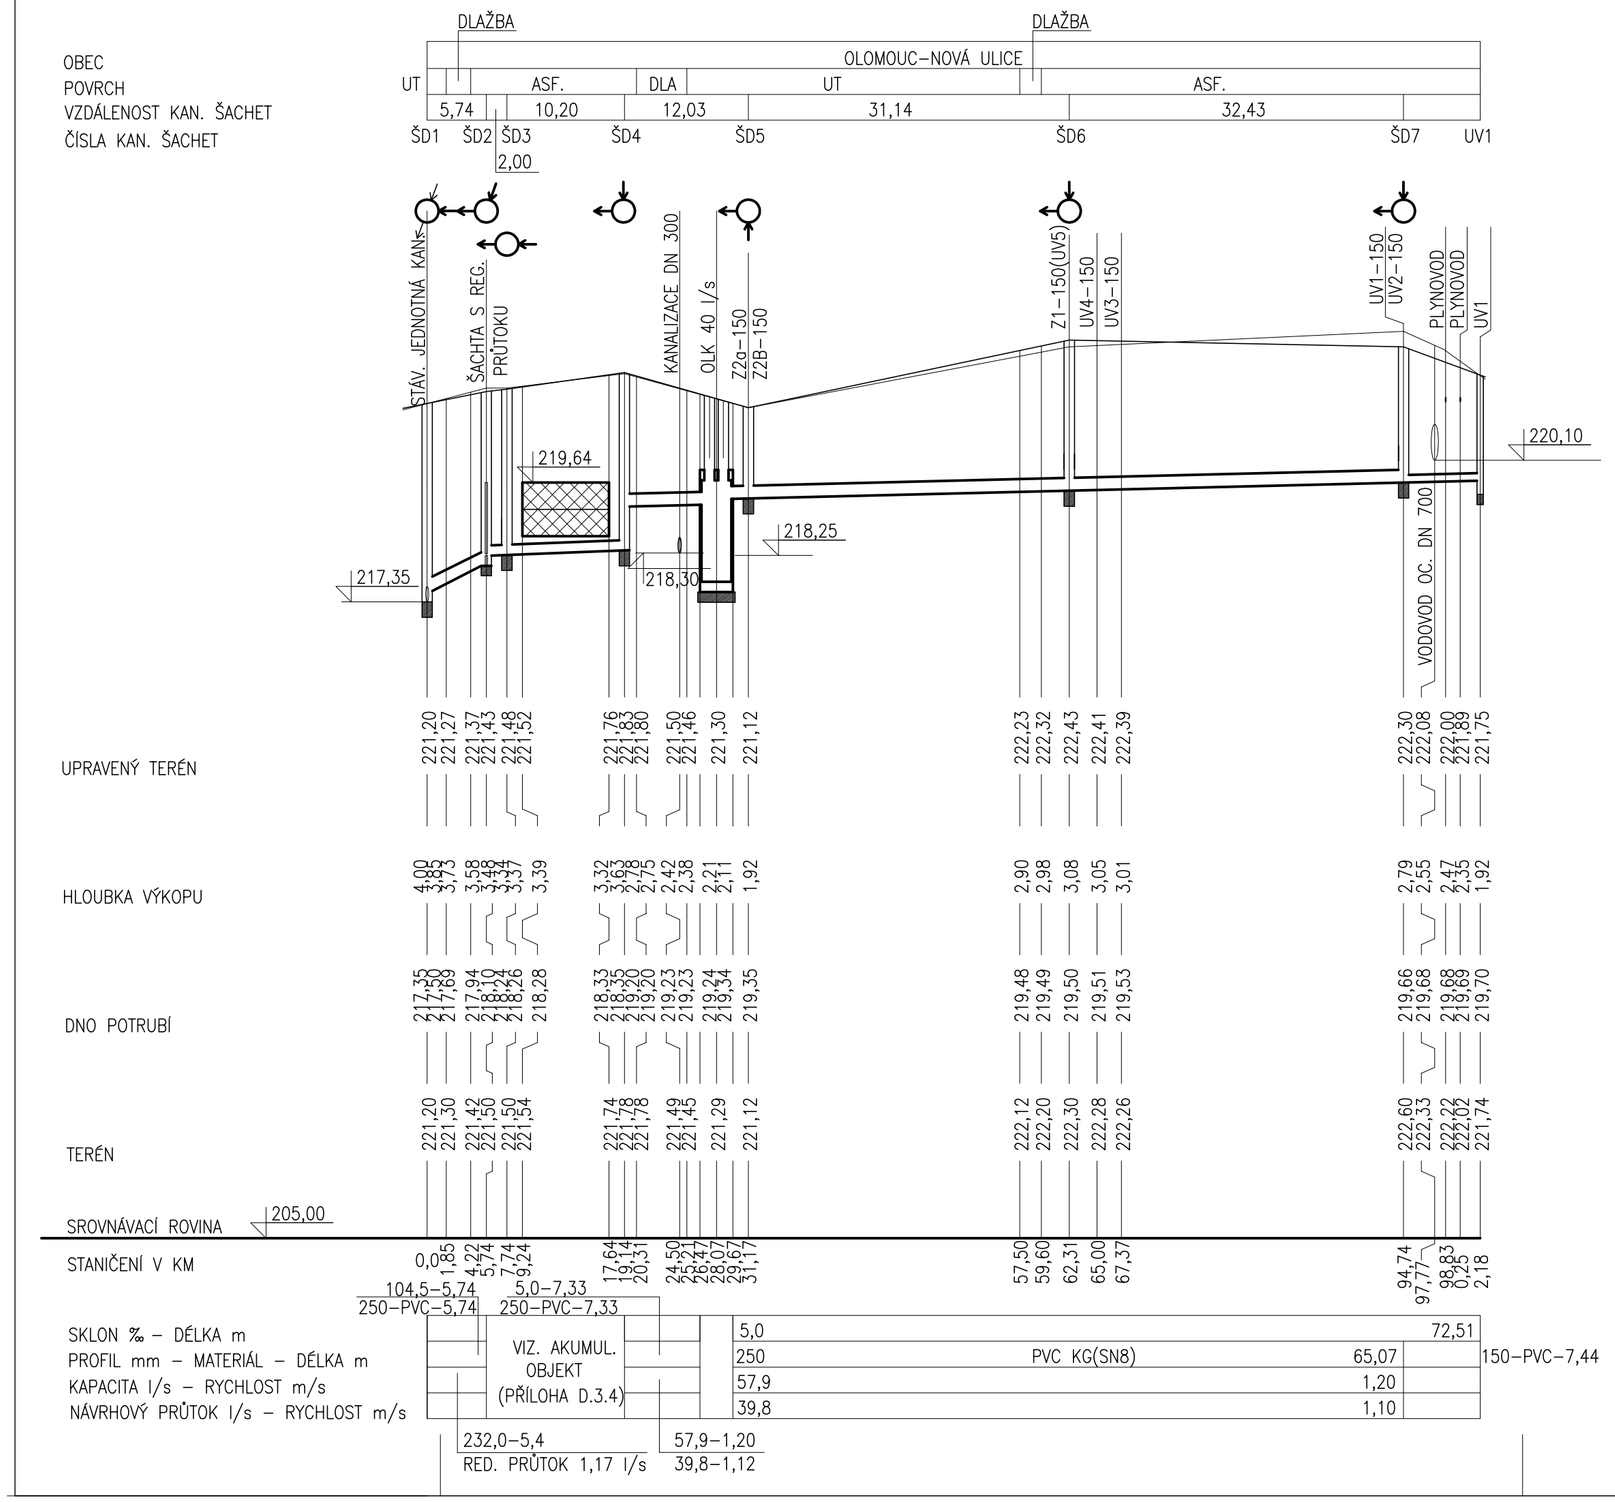

KRESLIL		V.P.	ING. VRBA
VYPRACOVAL	ING. ŠVEC		
ZODP. PROJEKT.	ING. ŠVEC		
KRAJ	OLOMOUCKÝ	M&Ú.	OLOMOUC
OBJEDNATEL	FN OLOMOUC, I.P.PAVLOVA 6, 775 20 OLOOMOUC		
STAVBA	FN OLOMOUC - PARKOVIŠTĚ POD DĚTSKOU KLINIKOU	DATUM	03/2018
		ÚČEL	DUR+DSP
OBJEKT	IO 03 - DEŠŤOVÁ KANALIZACE	FORMÁT 3A4	MĚŘÍTKO 1:500/100
VÝKRES	PODÉLNÝ PROFIL	ARCH.Č.	D.3.3