



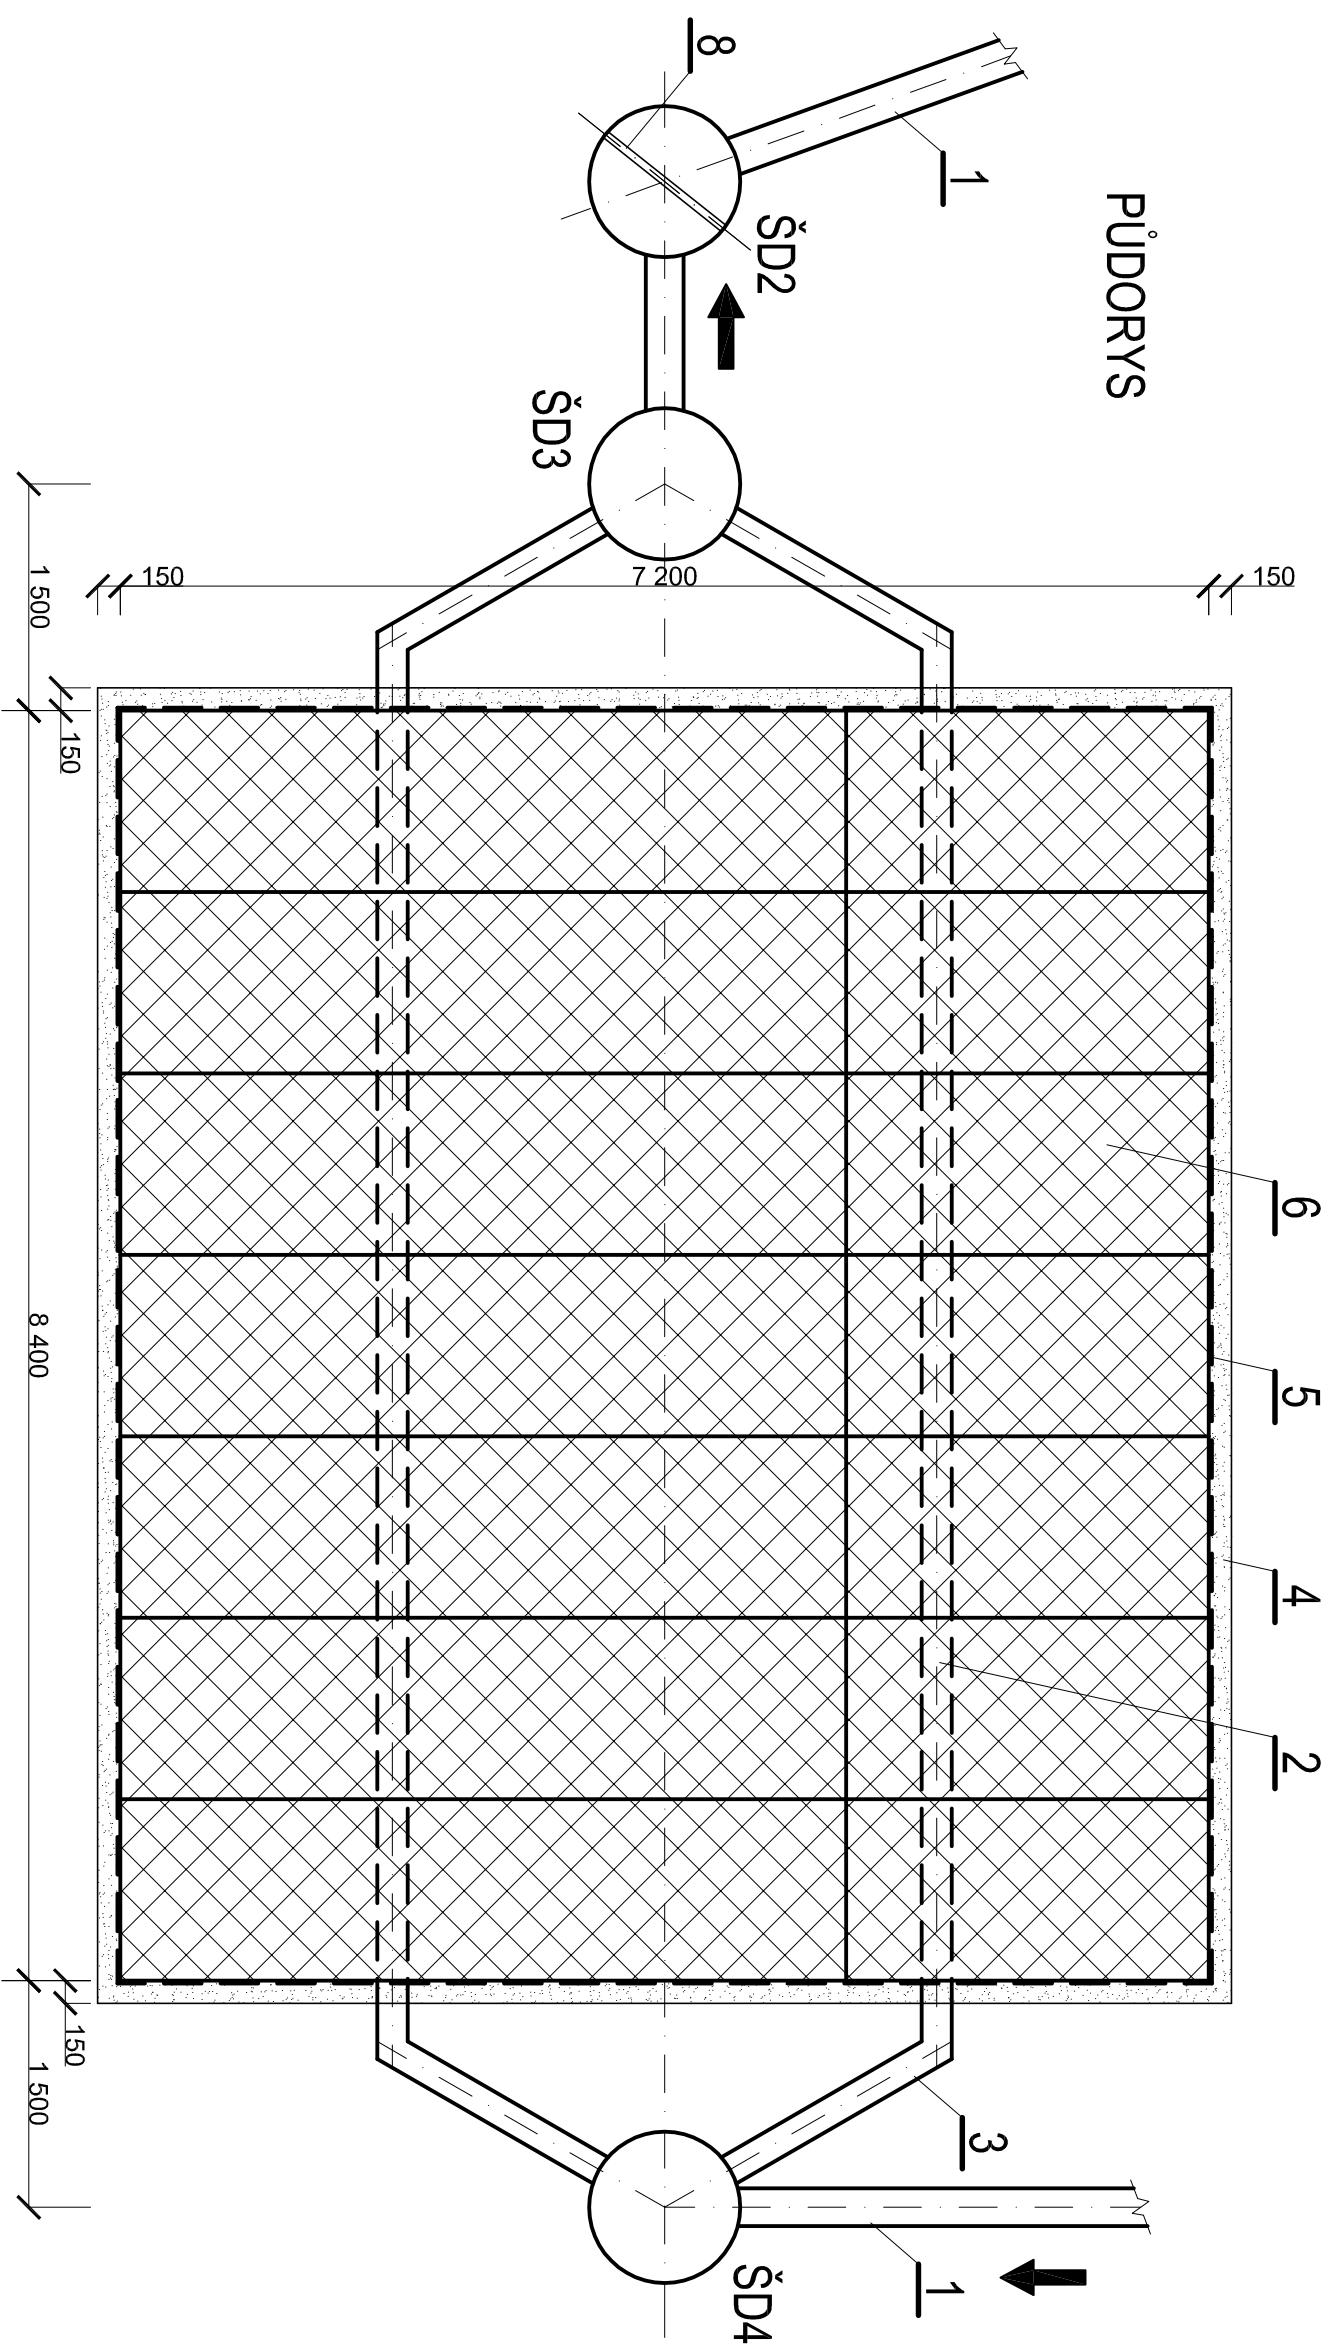

- 1 KANALIZAČNÍ POTRUBÍ PVC KGS(18) DN 250
- 2 DŘEVNÍ POTRUBÍ AGROSIL 2500(S18) DN 200 (100 VENTILAČNÍ)
- 3 KANALIZAČNÍ POTRUBÍ PVC KGS(18) DN 200
- 4 ODSÍP, POOSÍP A ZÁSTŘ. HUTNĚNÝ KAMENNEM 4/8 (BEZ OSTRÝCH HRAN)
- 5 HYDROIZOLACE OBOUTRANNĚ OPATŘENÁ GEOTEXTILIÍ
- 6 AS-NIDA(OW EP 600(2,4x1,2x0,52m))
- 7 OTVOR PRO REGULAČI + BEZP. PŘELIV
- 8 BEZPĚČNOSTNÍ PŘELIV

REN

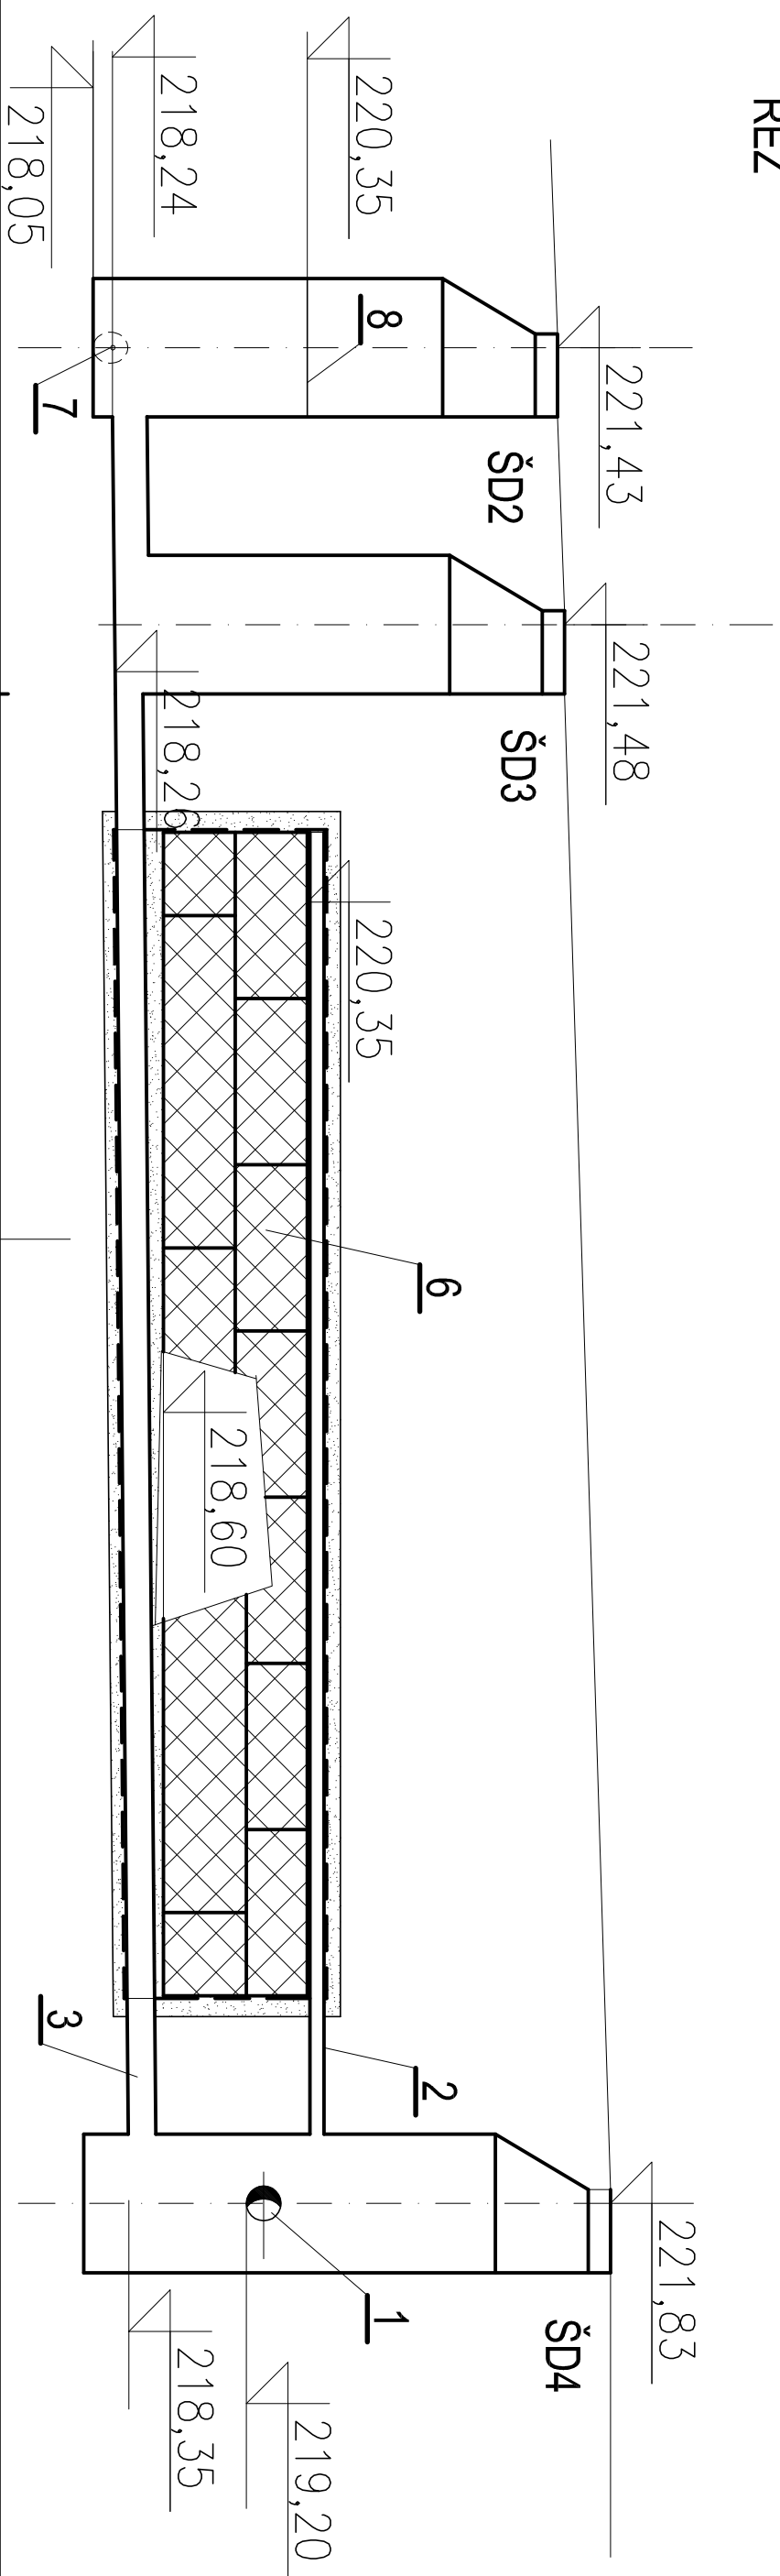

KRESLIL		V.P.	ING. VRBA
VYPRACOVAL	ING. ŠVEC		
ZODP. PROJEKT.	ING. ŠVEC		
KRAJ	OLOMOUČSKÝ	MAŤO.	OLOMOUČ
OBJEDNATEL	FN OLOMOUČ, I.P. PAVLOVA 6, 775 20 OLOMOUČ		
STAVBA	FN OLOMOUČ - PARKOVÍŠŤE POD DĚTSKOU KLINIKOU		
OBJEKT	IO 03 - DEŠŤOVÁ KANALIZACE		
VÝKRES	AKUMULAČNÍ OBJEKT	ARCH.Č.	D.3.4