


LEGENDA

- ① ASFALTOBETON
- ② DRCENÉ KAMENIVO (MAKADAM)
- ③ ZÁSYP HUTNĚNÝM ŠTĚRKOPÍSKEM
- ④ ZÁSYP HUTNĚNÝM VÝKOPKEM
- ⑤ OBSYP HUTNĚNÝM KAMENIVEM (ZRNO 8 mm)

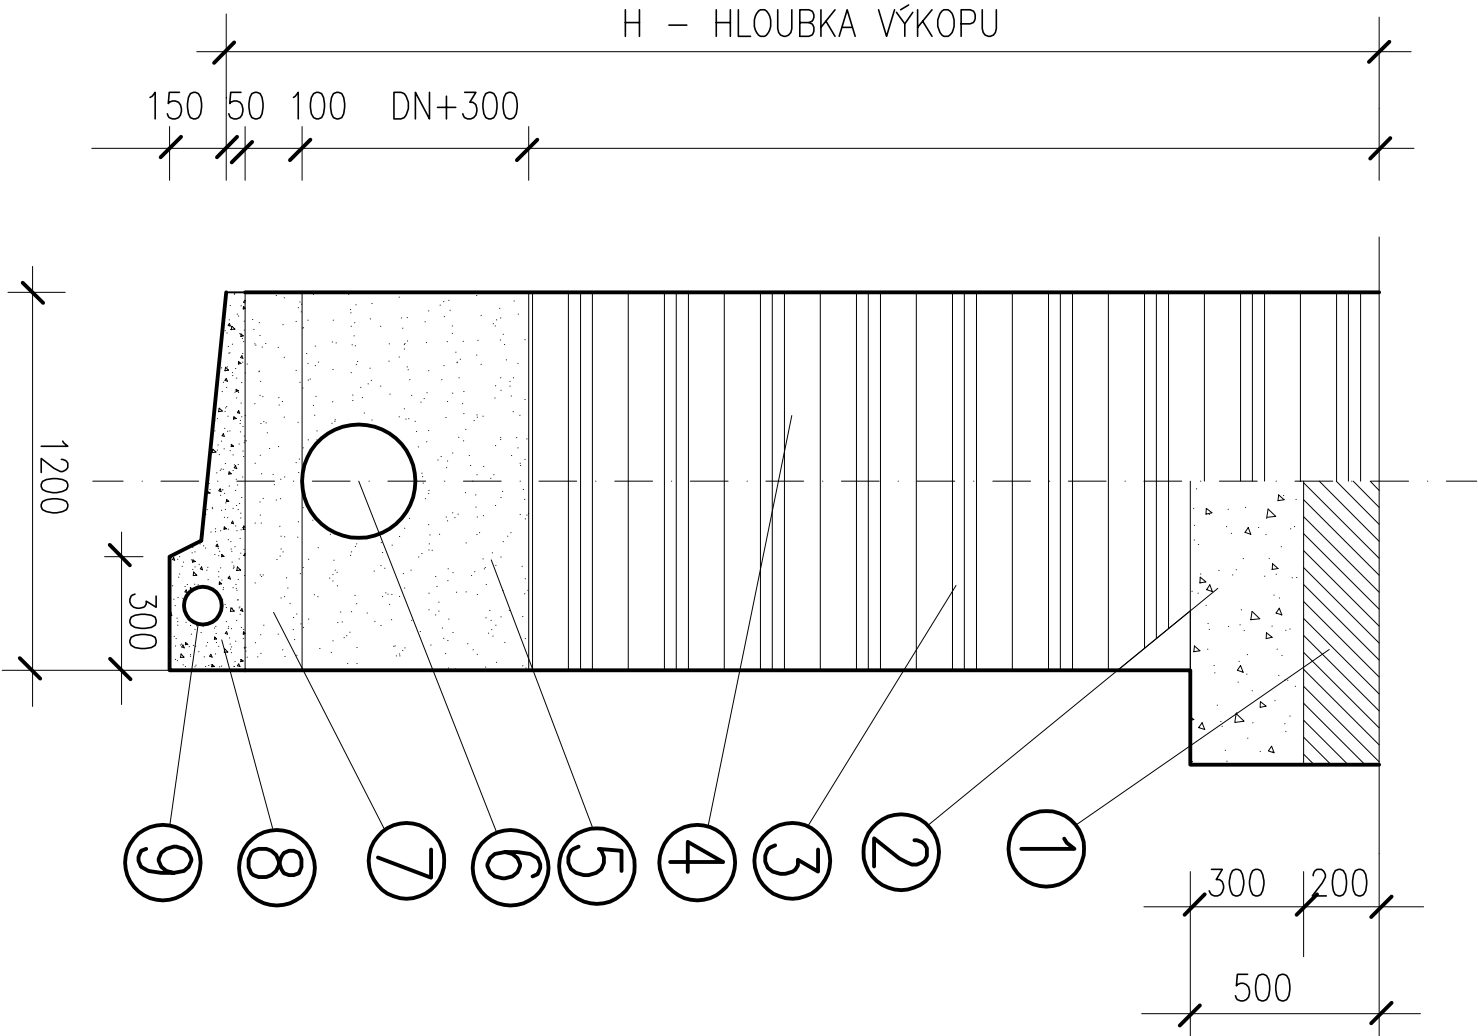

POZN.: PRO VÝKOP POD ÚROVNÍ HLADINY
SPODNÍ VODY SE POUŽÍJE DRENAŽNÍ
VRSTVA

- ⑥ KANALIZAČNÍ POTRUBÍ PVC KG(SN8)
- ⑦ PÍSKOVÉ LOŽE (ZRNO 8/16 mm)
- ⑧ DRENAŽNÍ VRSTVA
- ⑨ DREN PVC 100–V PŘÍPADĚ ZASTÍŽENÍ SPODNÍ VODY

KRESLIL		V.P.	ING. VRBA	
VYPRACOVAN	ING. ŠVEC	
ZODP. PROJEKT.	ING. ŠVEC	
KRAJ	OLOMOUCKÝ	MĚ.Ú.	OLOMOUC	
OBJEDNATEL	FN OLOMOUC, I.P.PAVLOVA 6, 775 20 OLOMOUC	
STAVBA	FN OLOMOUC - PARKOVIŠTĚ POD DĚTSKOU KLINIKOU	
OBJEKT	IO 03 - DEŠŤOVÁ KANALIZACE	
VÝKRES	ULOŽENÍ POTRUBÍ	
	</