


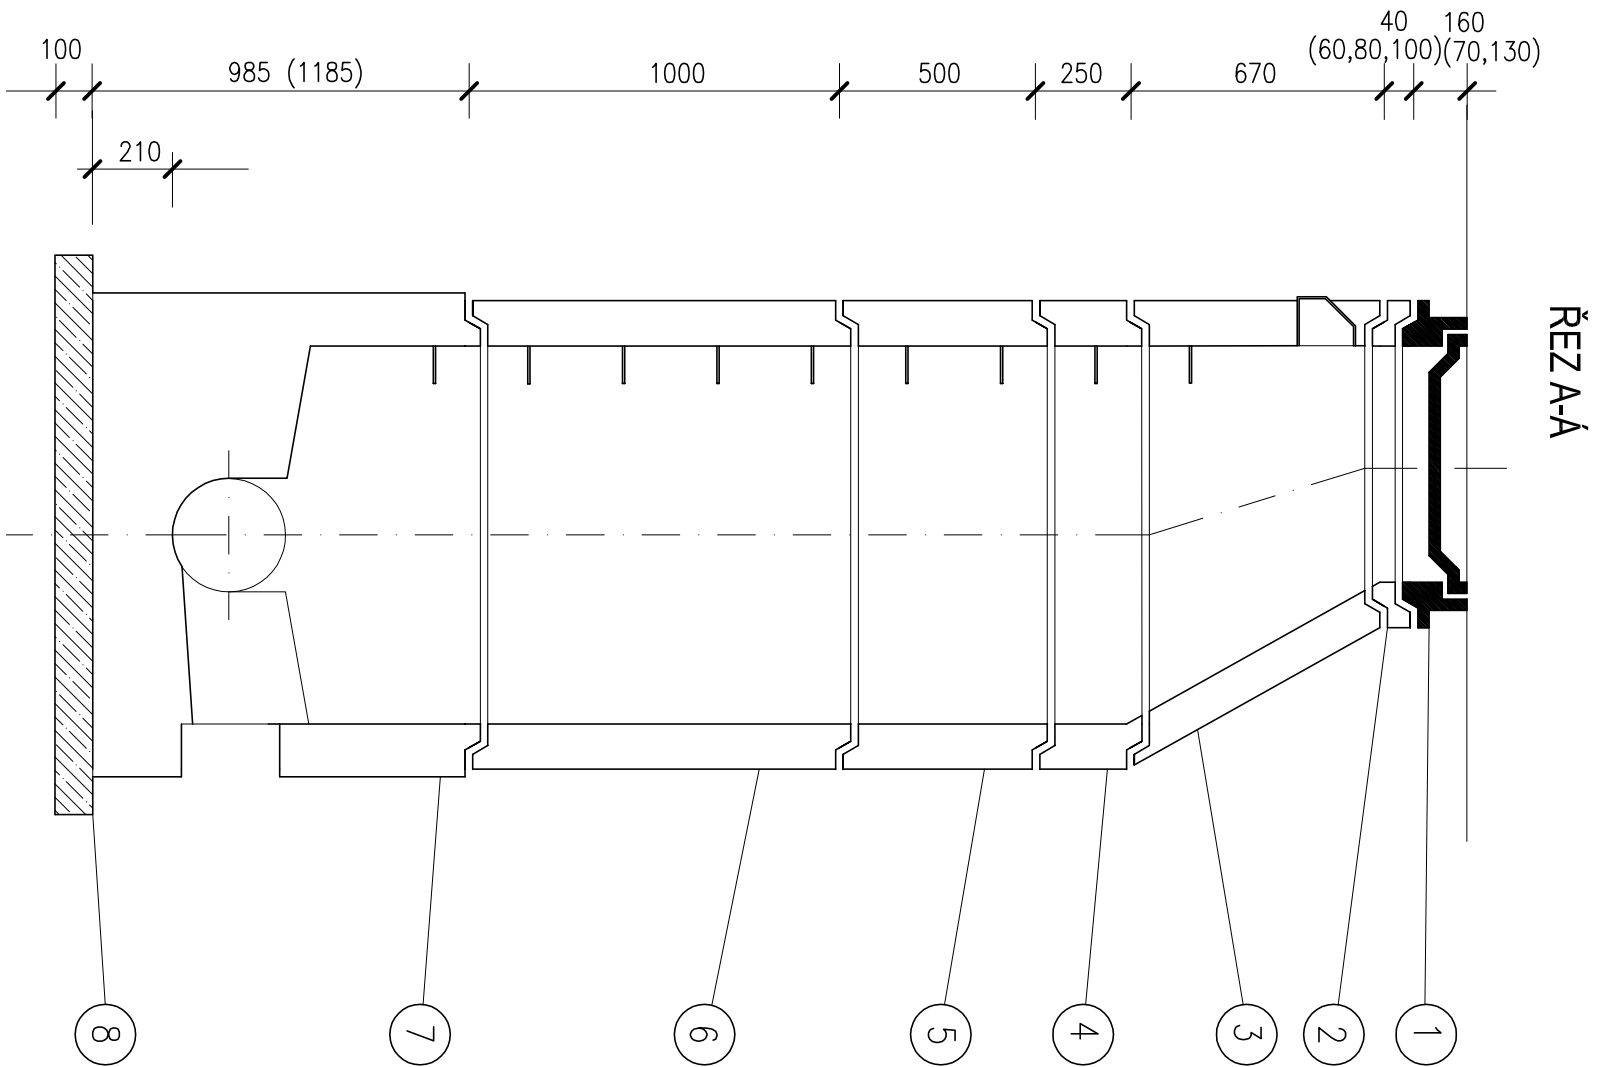

POZNÁMKA : PŘI OBJEDNÁVCE ŠACHTOVÉHO DNA NUTNO UVÉST PROFILY , MATERIÁL A ÚHEL NAPOJENÍ JEDNOTLIVÝCH KANALIZAČNÍCH POTRUBÍ

PŘI HLoubCE POTRUBÍ MENŠÍ NEŽ 1,65m JE MOŽNO POUŽÍT PŘECHODOVOU DESKU MÍSTO PŘECHODOVÉ SKRUŽE

- 5

SKRUŽ ROVNÁ SR-M1000x500,liť.stup.
- 6

SKRUŽ ROVNÁ SR-M1000x1000,liť.stup.
- 7


ŠACHTOVÉ DNO SU-M1000x800DN150(případně 200,300,400),1.st.
- 8

PODKLADNÍ BETON B10
- 4

SKRUŽ ROVNÁ SR-M1000x250,liť.stup.
- 8

SU-M1000x1000DN500(případně 600),1.st.

PŮDORYS

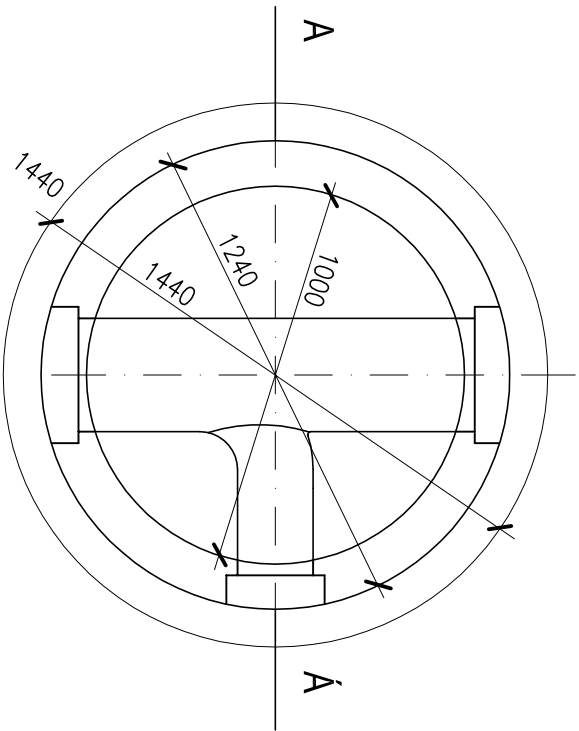

- 1

KANALIZAČNÍ POKLOP, VČETNĚ RAMU (ZATÍŽENÍ 3t-70mm,12,5t-130mm,40t-160mm)
- 2

VYROVNÁVACÍ PRSTENEC AR-V625x40(60,80,100)
- 3

SKRUŽ PŘECHODOVÁ SH-M1000/625x600,1.st.+kdp.

KRESLIL		V.P.	ING. VRBA		
VYPRACOVAL	ING. ŠVEC				
ZODP. PROJEKT.	ING. ŠVEC				
KRAJ	OLOMOUCKÝ	MĚ.Ú.	OLOMOUC		
OBJEDNATEL FN OLOMOUC, I.P.PAVLOVA 6, 775 20 OLOMOUC					
STAVBA	FN OLOMOUC - PARKOVIŠTĚ POD DĚTSKOU KLINIKOU			DATUM	03./2018
OBJEKT	IO 03 - DEŠŤOVÁ KANALIZACE			ÚČEL	DUR+DSP
				FORMÁT	MĚŘÍTKO
				2A4	1:20
VÝKRES	KANALIZAČNÍ ŠACHTA			ARCH.Č.	D.3.8