


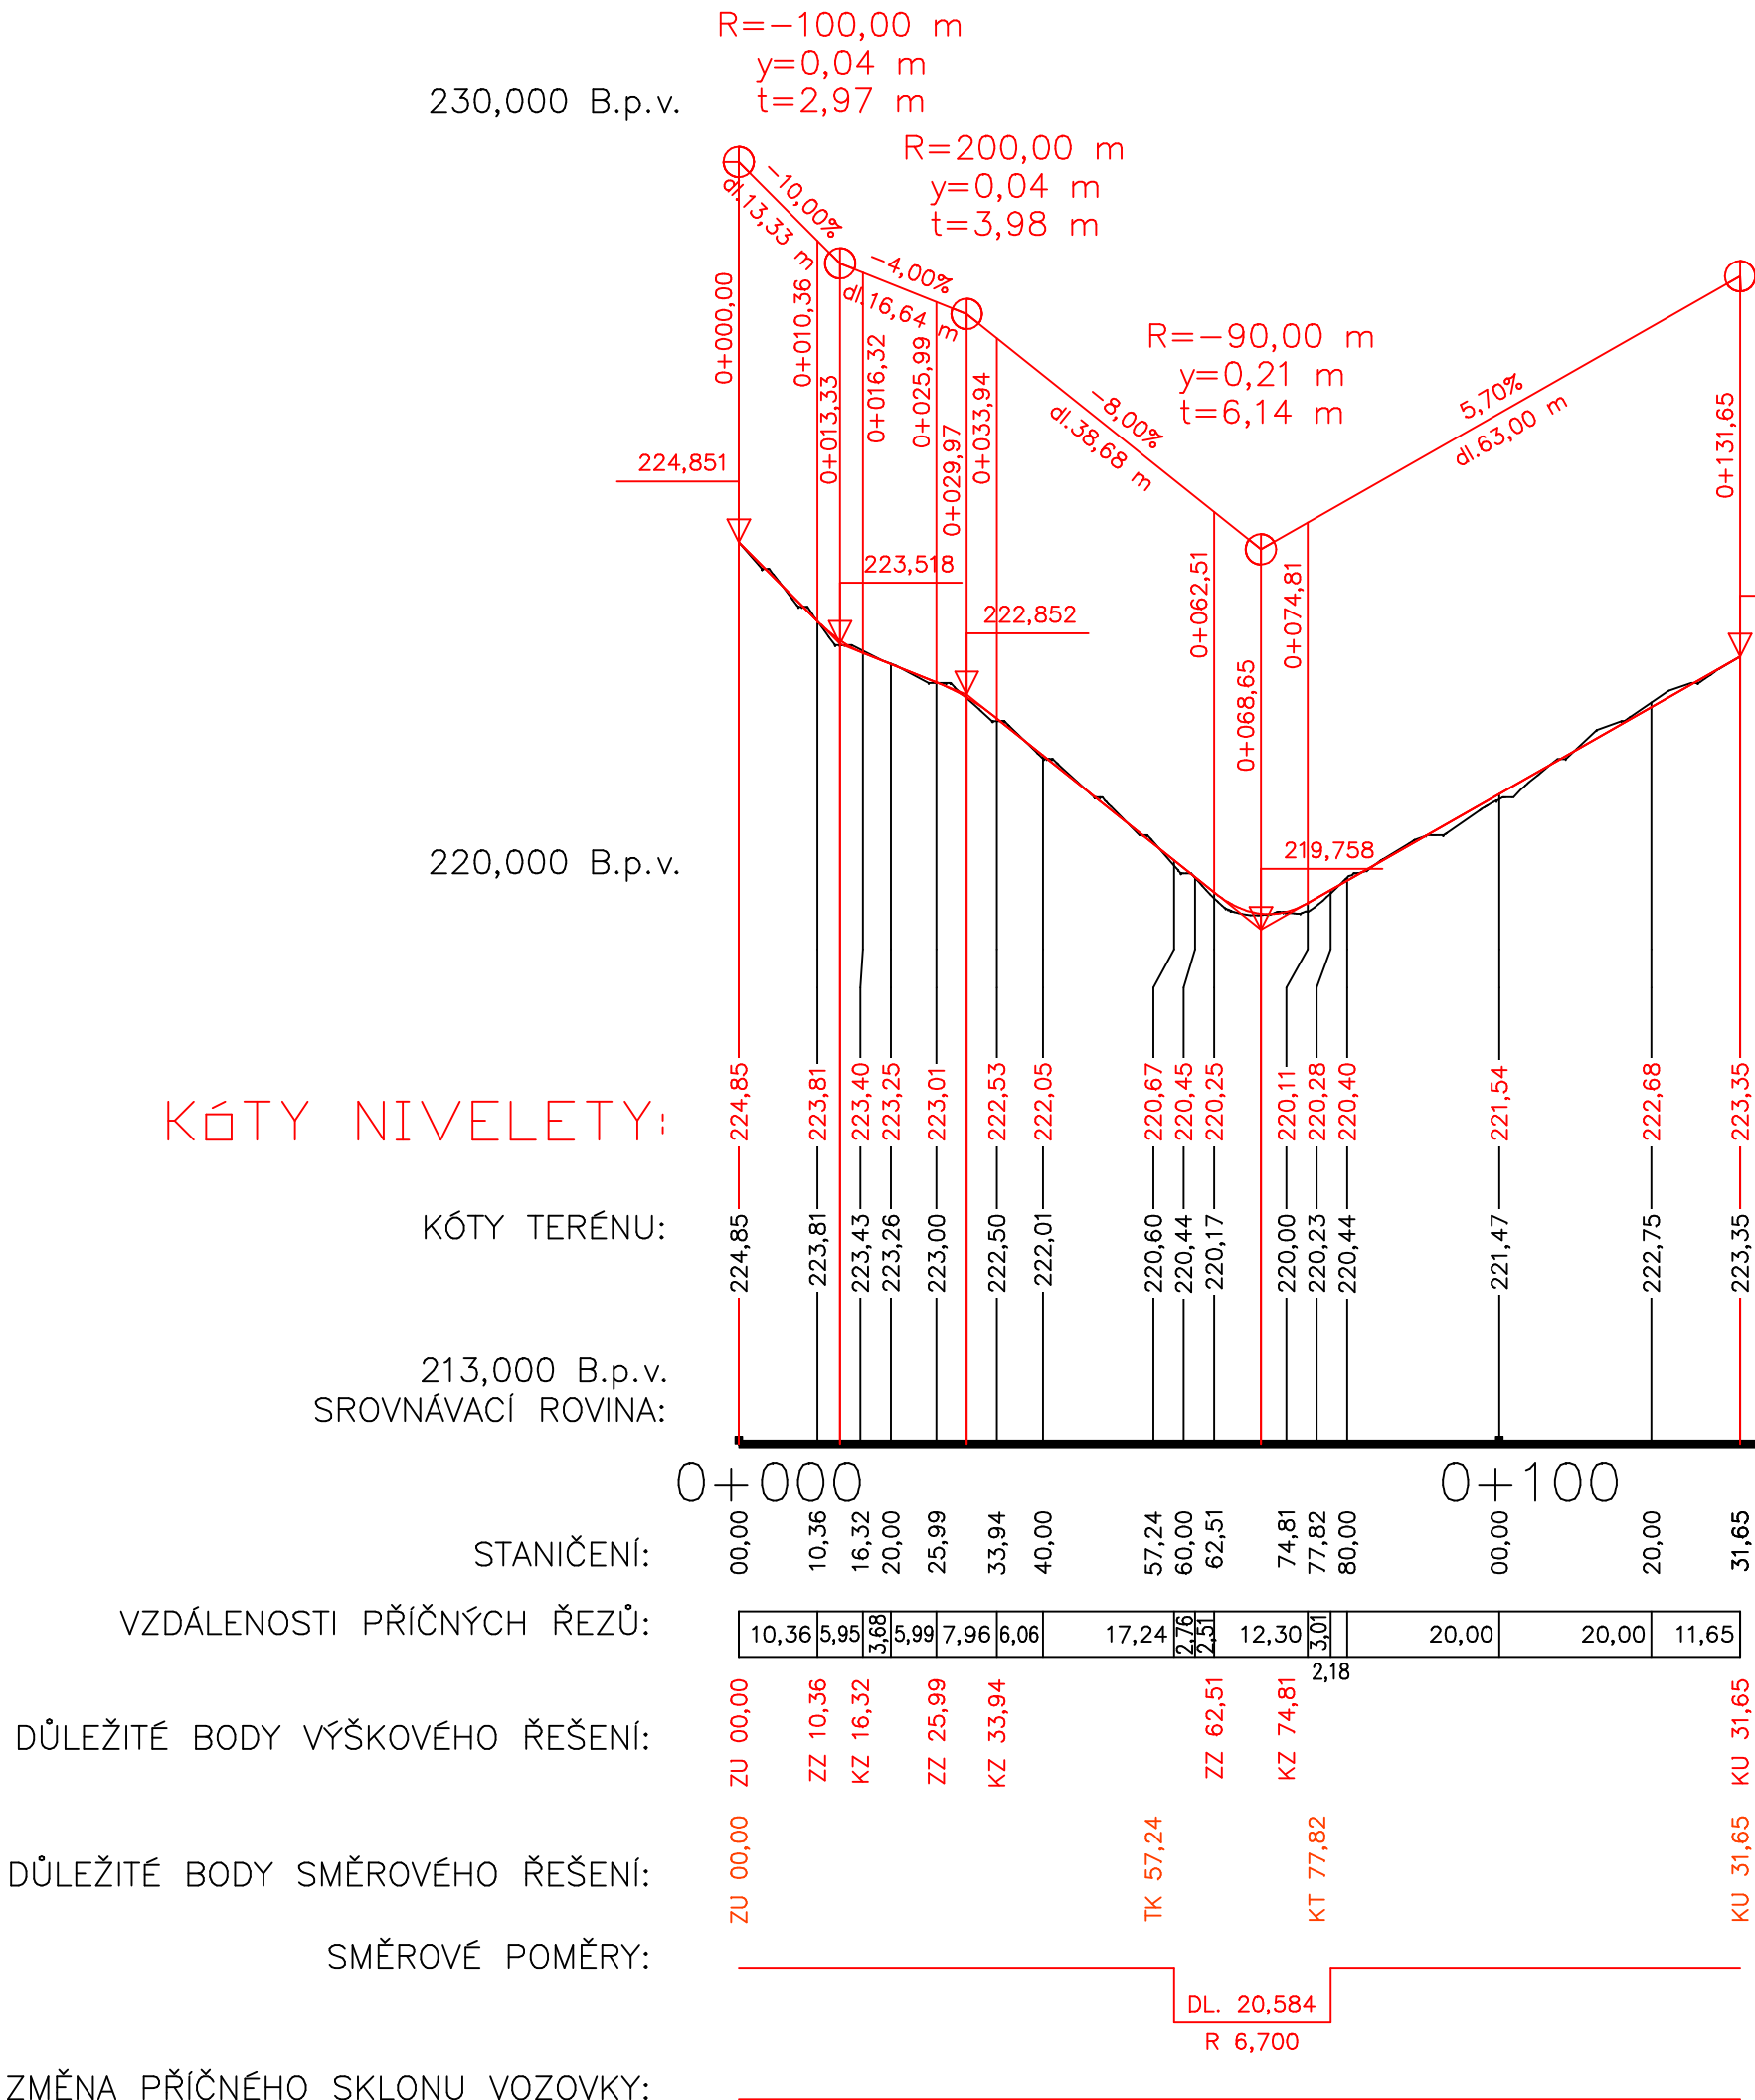

Zadavatel : FN Olomouc, I.P.Pavlova 6, 775 20 Olomouc		Zhotovitel : Ing. Luděk VRBA tř. Spojenců 25, Olomouc	
Místo stavby : Nová Ulice		Zak. č.: 17 – 415	Stupeň: DÚR+DSP
Kraj : Olomoucký		Datum: leden 2018	Změna č.: 0
Akce : FN OLOMOUC - PARKOVIŠTĚ U LÉKÁRNY FNOL II			Měřítko : 1:1000/100 Př.č.: D.1.3 Souprava č.:
Příloha : PODÉLNÝ PROFIL			

Souřadnicový systém : JTSK
Výškový systém : "B.p.v."