

KCE VOZOVKY

PARKOVACÍ STÁNÍ

ZELEŇ

PARKOVACÍ STÁNÍ

KCE VOZOVKY


BETONOVÝ OBRUBNÍK NÁJEZDOVÝ

BETONOVÝ OBRUBNÍK SILNIČNÍ

BETONOVÝ OBRUBNÍK SILNIČNÍ
resp. BETONOVÁ PŘÍDLAŽBA

BETONOVÝ OBRUBNÍK NÁJEZDOVÝ

HLAVNÍ OSA ÚPRAVY

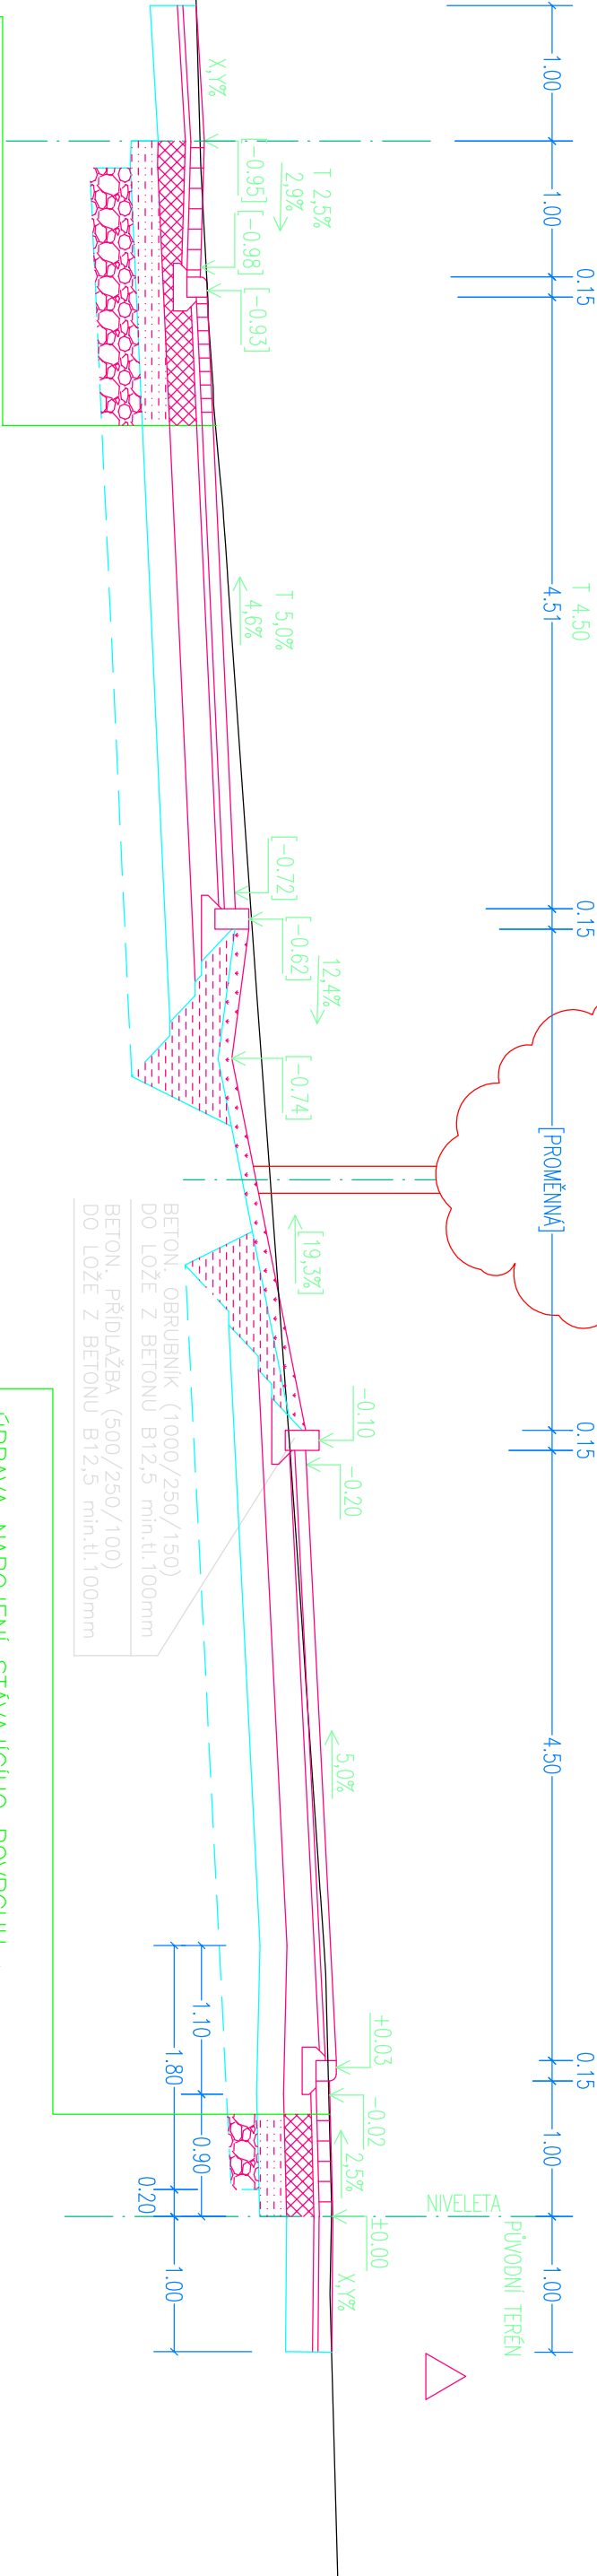

ZÁMKOVÁ DLAŽBA BETONOVÁ		DL I	80 mm	ČSN 73 6131-1
HRUBÉ DRCENÉ KAMENIVO		HDK 4-8	40 mm	ČSN 72 1512
VIBROVANÝ ŠTĚRK =HDK32-63+R		ŠV	200 mm	ČSN 73 6126
ŠTĚRKODRŤ		ŠD	200 mm	ČSN 73 6126
CELKEM	min. tl.	520 mm		
ZEMNÍ PLÁŇ zhuštěna na – Edef,2 =		45 MPa		ČSN 73 6133
ÚPRAVA NEVYHOVUJÍCÍHO PODLOŽÍ DLE ČSN 736133				
BETONOVÝ RECYKLÁT nebo		250 mm		
HRUBÉ DRCENÉ KAMENIVO		HDK 63-125		ČSN 72 1512
OCHRANNÁ VRSTVA GEOTEXTILIE		ŠD 0-4	50 mm	ČSN 73 6126
SEPARAČNÍ GEOTEXTILIE		400g/m2		
CELKEM	min. tl.	300 mm		

BETON. OBRUBNÍK (1000/250/150)
DO LOŽE Z BETONU B12,5 min.tl.100mm
BETON. PŘÍDLAŽBA (500/250/100)
DO LOŽE Z BETONU B12,5 min.tl.100mm

ÚPRAVA NAROJENÍ STAVAJÍCÍHO POVRCHU :				
- ŽULOVÁ KOSTKA DROBNÁ DLAŽBA	DL I	100 mm	ČSN 73 6131-1	
- HRUBÉ DRCENÉ KAMENIVO	HDK 4-8	40 mm	ČSN 72 1512	
- VIBROVANÝ ŠTĚRK =HDK32-63+R	ŠV	200 mm	ČSN 73 6126	
- ŠTĚRKODRŤ	ŠD	200 mm	ČSN 73 6126	
CELKEM	min. tl.	540 mm		

POZN.:

[19,3‰]

HODNOTY UVEDENÉ V ZÁVORKÁCH PLATÍ PRO PŘÍČNÝ ŘEZ VE STANIČENÍ KM 0+030

Zadavatel : FN Olomouc, I.P.Pavlova 6, 775 20 Olomouc		Zhotovitel : Ing. Luděk VRBA tř. Spojenců 25, Olomouc	
Místo stavby : Nová Ulice	Zak. č.:	17 – 415	Stupeň: D(R+D)P
Kraj : Olomoucký	Datum:	leden 2018	Změna č.: 0
Akce : FN OLOMOUČ - PARKOVIŠTĚ U LÉKÁRNÝ FNOL II			
IO 01 – KOMUNIKACE A ZPEVNĚNÉ PLOCHY			
Příloha : VZOROVÝ PŘÍČNÝ ŘEZ – PARKOVIŠTĚ			Měřítko : 1 : 50 Pr.č.: D.1.4 Souprava č.: