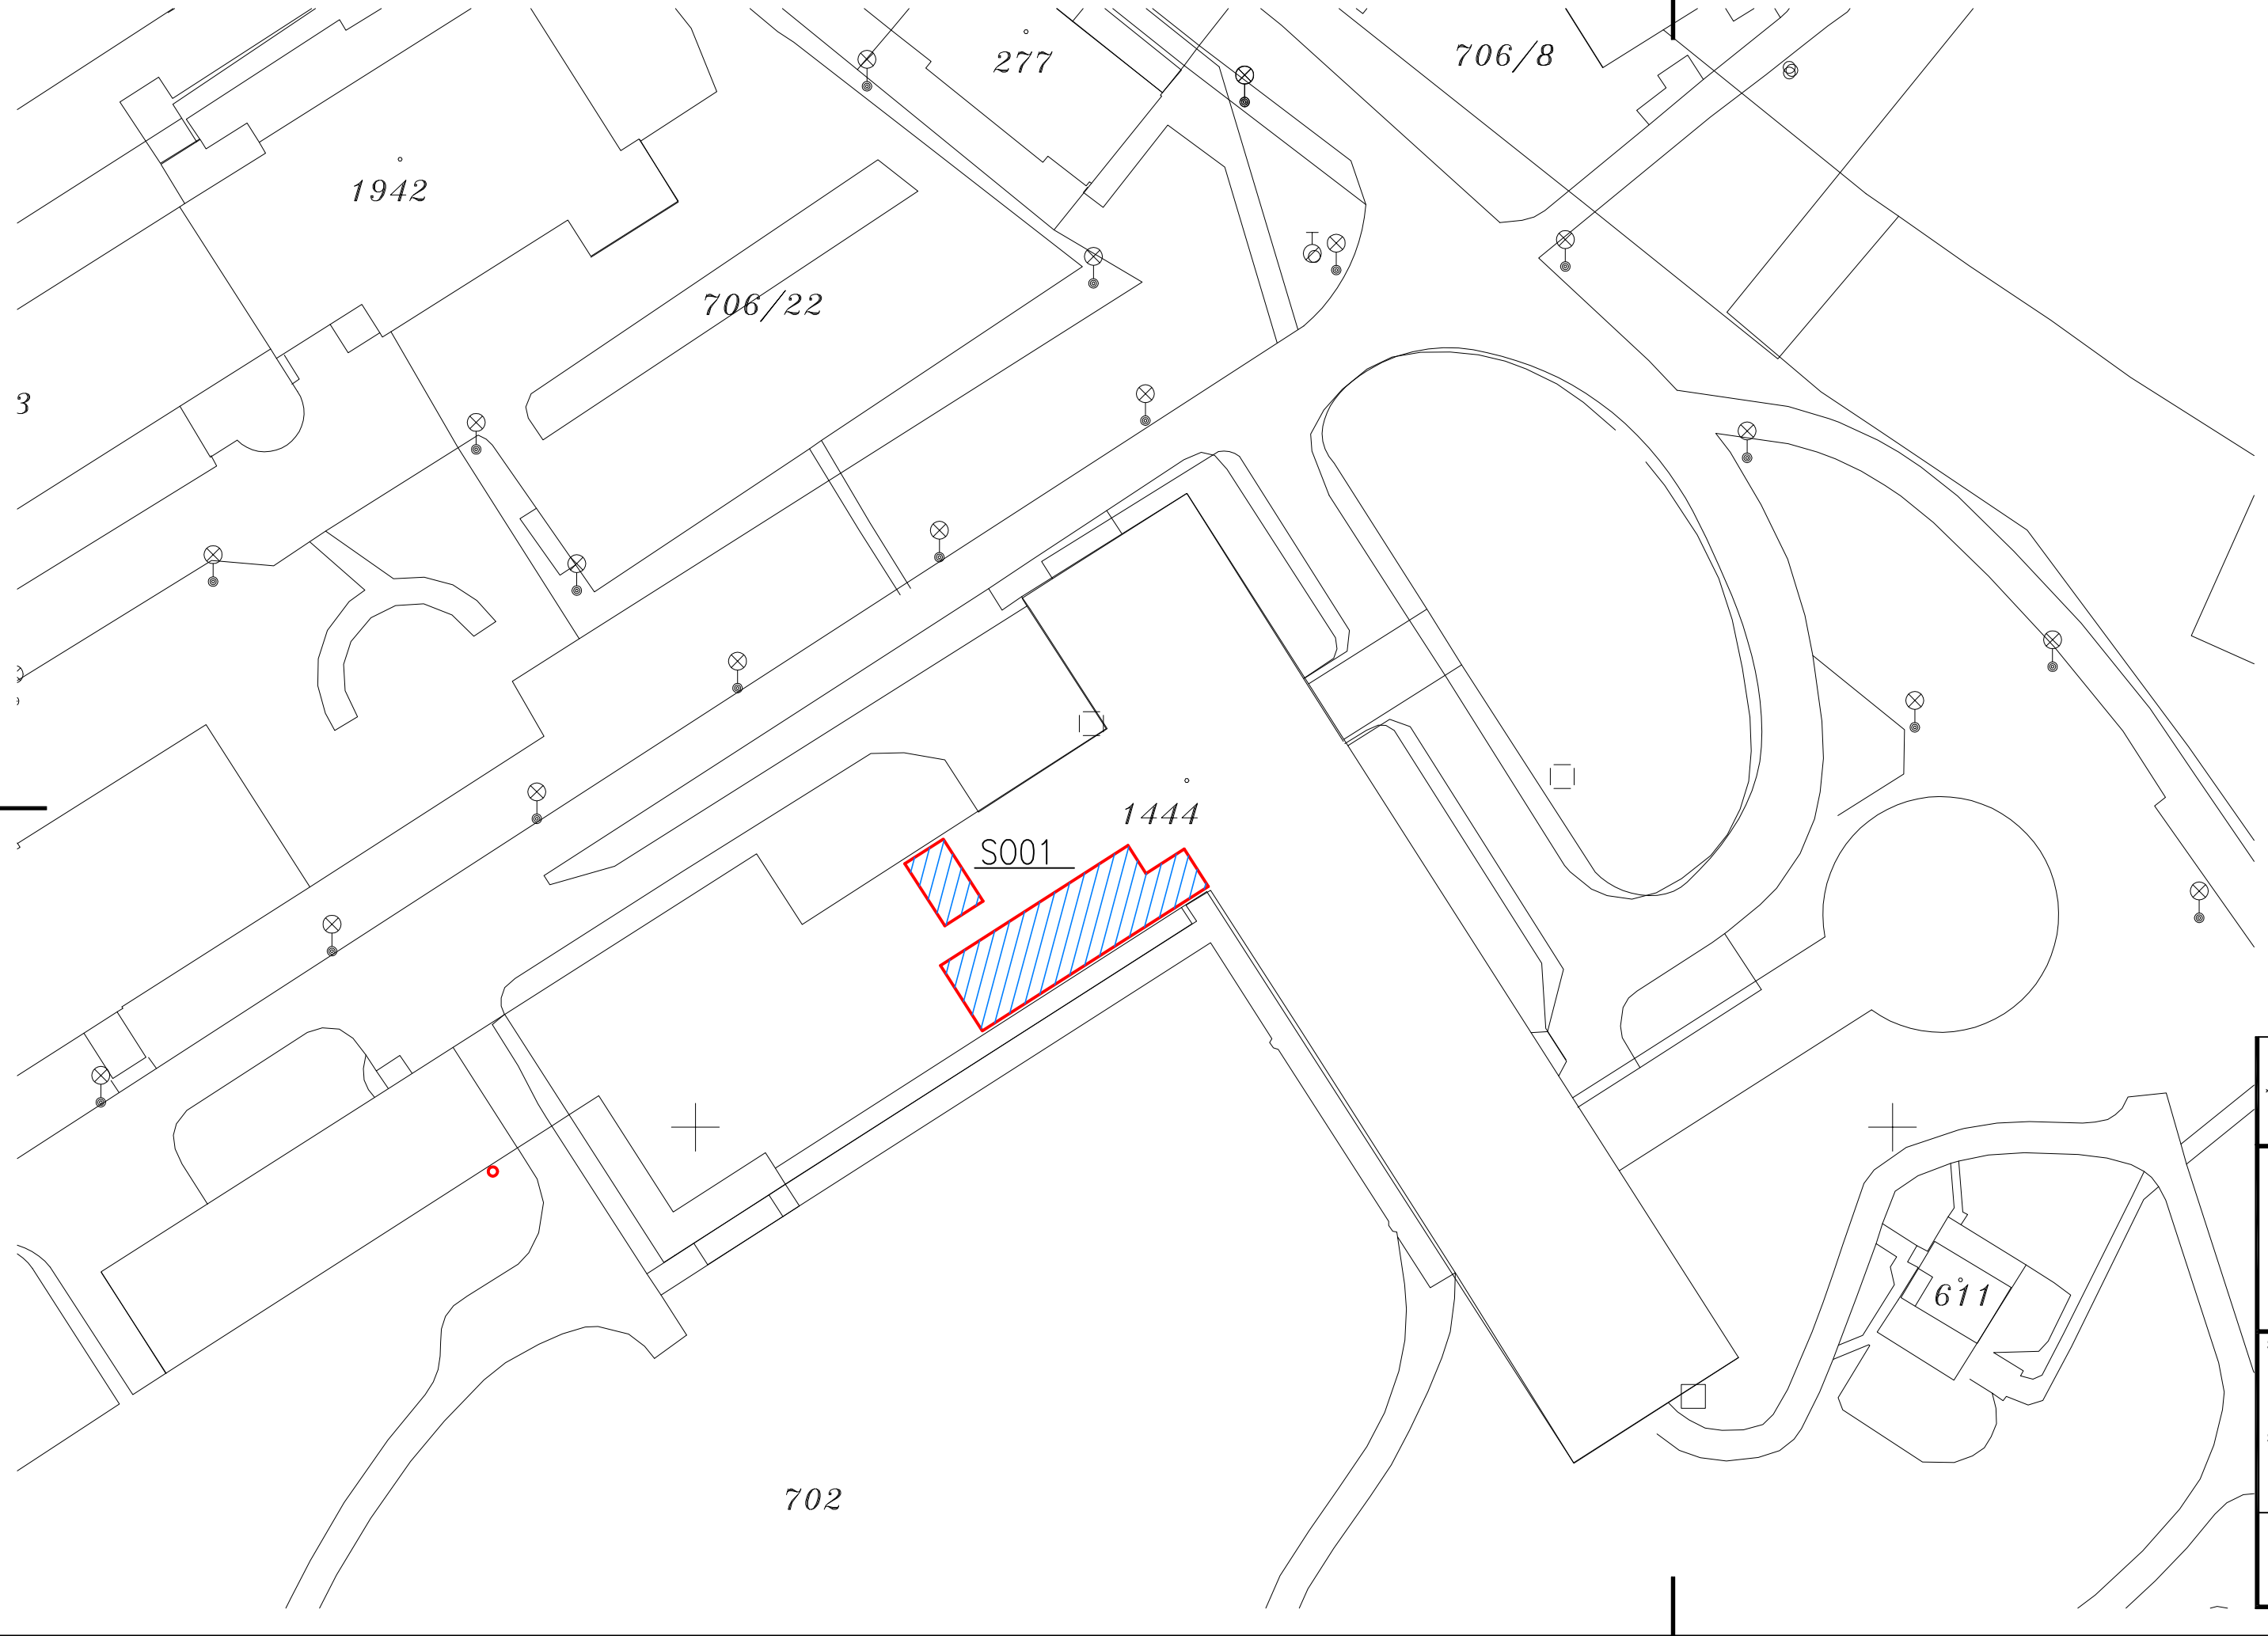

LEGENDA OBJEKTŮ :

SO 01– REKONSTRUKCE STERILIZACE

S

ZMĚNA		DATUM		PROVEDL		PODPIS

IDOP Olomouc, akciová společnost
Řepčínská 234/82, 779 00 Olomouc
Zapsána u KS Ostrava, odd. B, vložka 141

VYPRACOVAL	ING.EMIL HUČÍN	V E P	ING.KLEČKA
ODP. PROJEKTANT	ING.EMIL HUČÍN	H I P	ING.HERNÍK
KONTROLOVAL	ING. BOŘIVOJ KLEČKA		
MÍSTO	OLOMOUC		
INVESTOR	FN OLOMOUC		

STAVBA REKONSTRUKCE STERILIZACE NA DĚTSKÉ KLINICE

C. SITUACE STAVBY

SO-PS

DATUM	08/2011
STUPEŇ	DSP+DPS
POČET A4	3
MĚŘÍTKO	1:500
ZAK. ČÍSLO	898-55430

VÝKRES

SITUACE STAVBY

ARCH. ČÍSLO 898-55430-03