Popis vybavení a el. zásuvek DK 1.PP

V – vysoká Š x V x H 900x2000x600
K – kontejner s kolečky Š x V xH 600x900x600
SPD – skříňka spodní dřezová Š x V xH 900x900x600
SP – skříňka spodní Š x V xH 900x900x600
SP1 – skříňka spodní Š x V xH 450x900x600
SP2 – skříňka spodní Š x V xH 600x900x600

SH – skříňka horní Š x V x H 900x600x300
SH1 – skříňka horní Š x V x H 450x600x300
K1 – kontejner s kolečky pod psací stůl 400x600x500
Š – šatní skříň 600x200x450
Vs – věšáková stěna šxv 600x1550
K – stůl pro PC š x v x h 1200x750x600

Podlahová krabice 3x zás. 230 V 1x zás.data 2x RJ45 VGA kabel
zásuvka 230 V 50cm
zásuvka 230 V 110cm
zásuvka 230V nad podhledem
Přijímač DO promítacího plátno nad podhledem
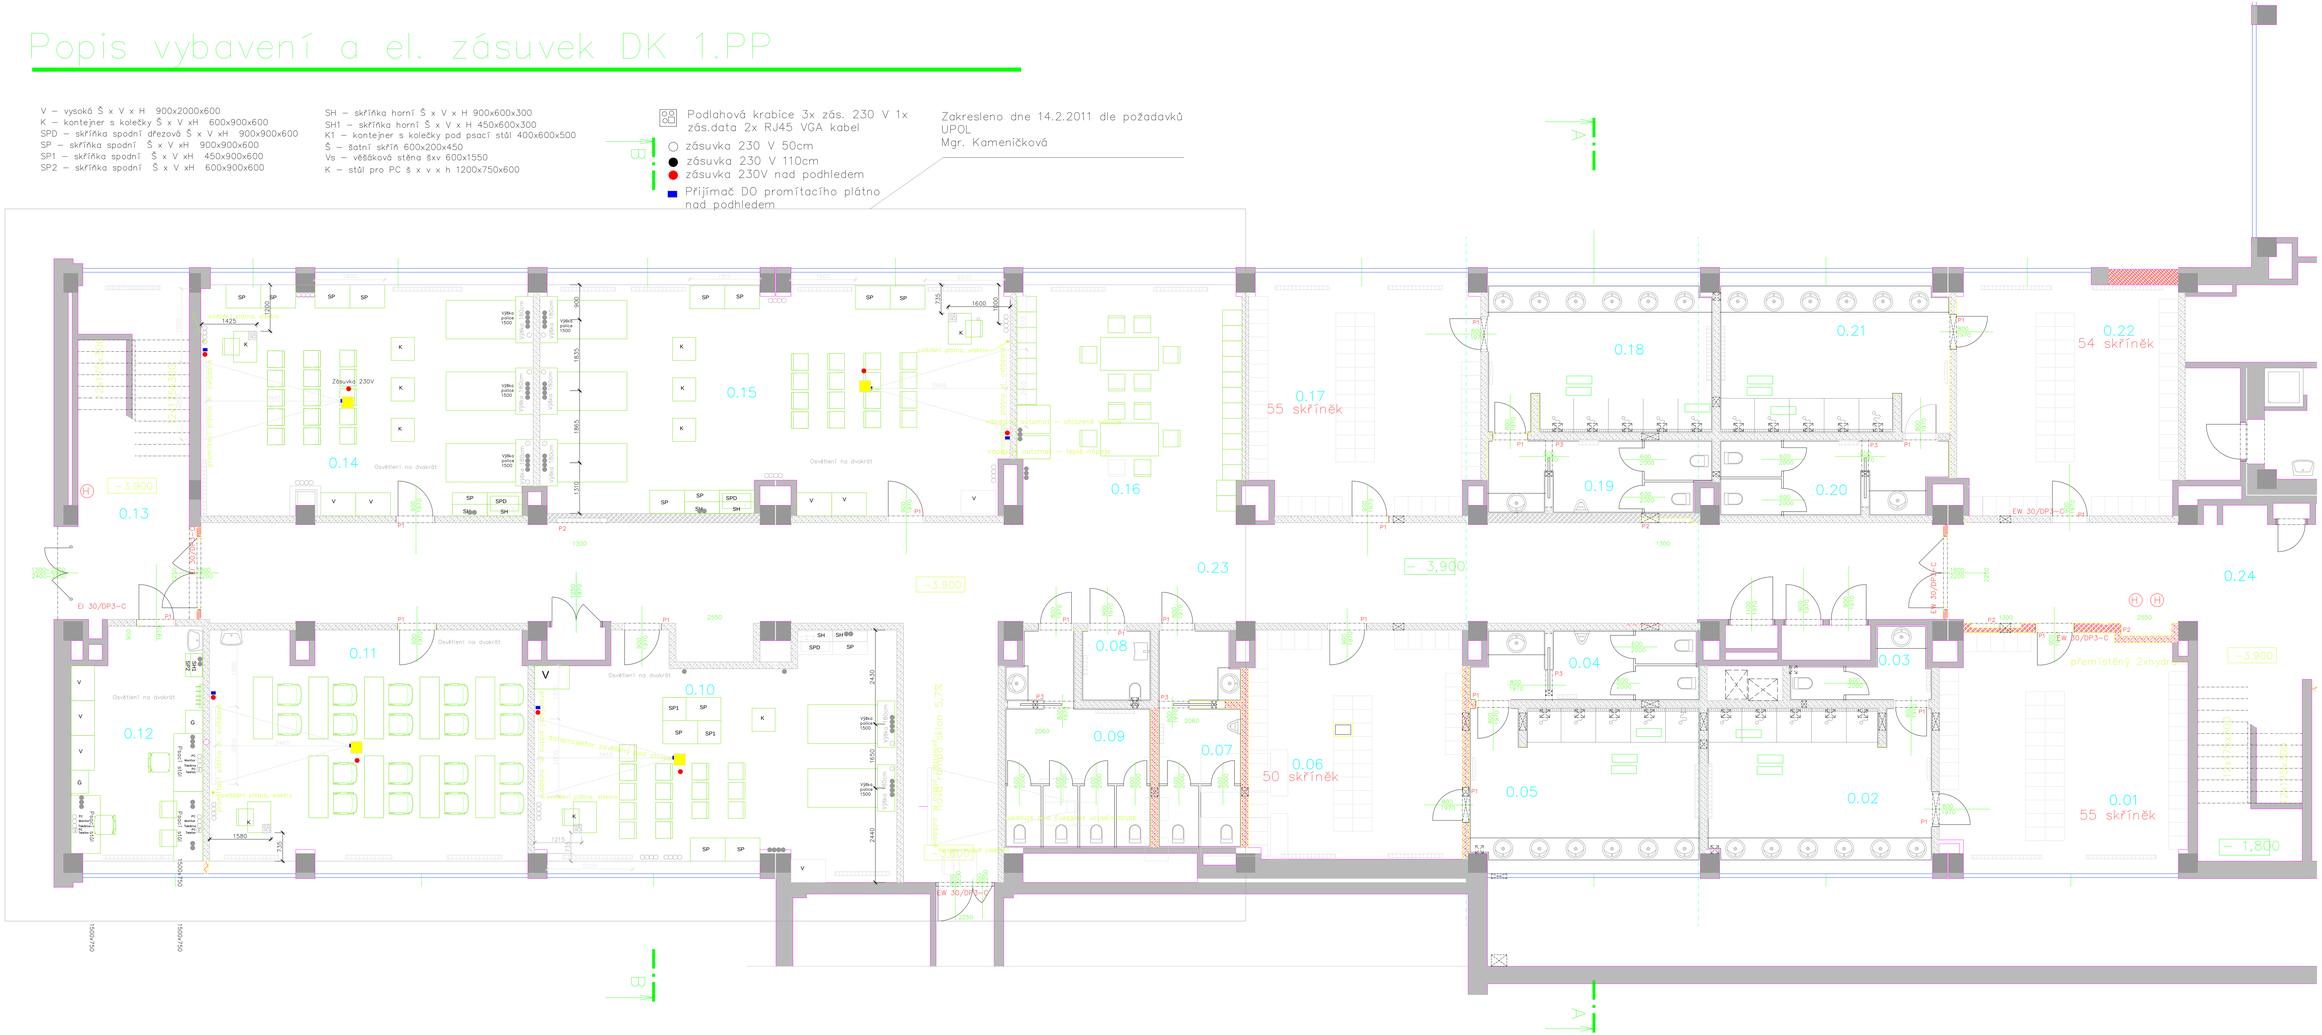
Zakresleno dne 14.2.2011 dle požadavků UPOL
Mgr. Kameničková